
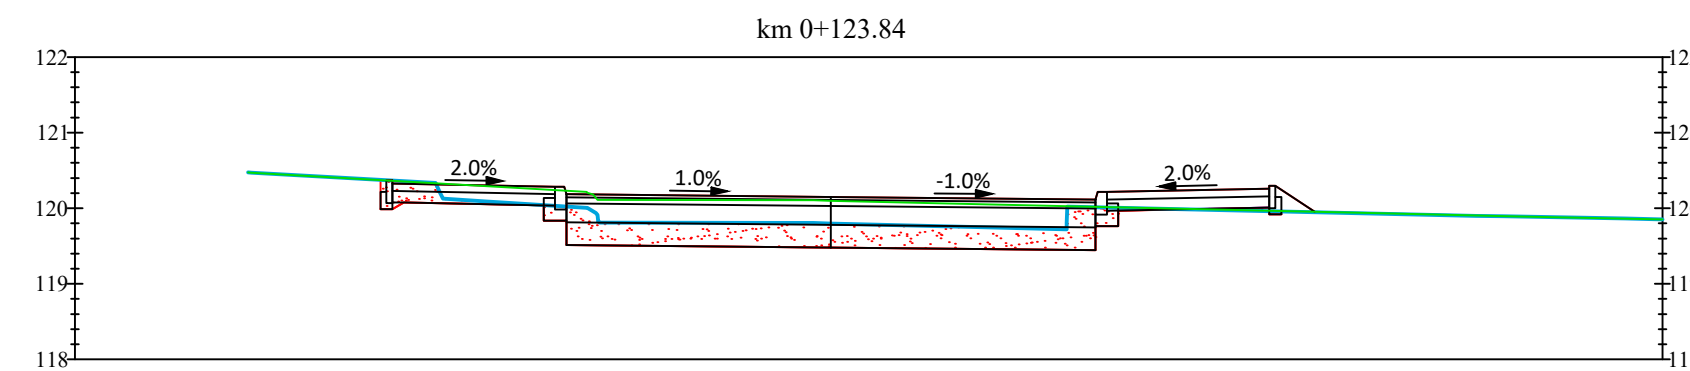
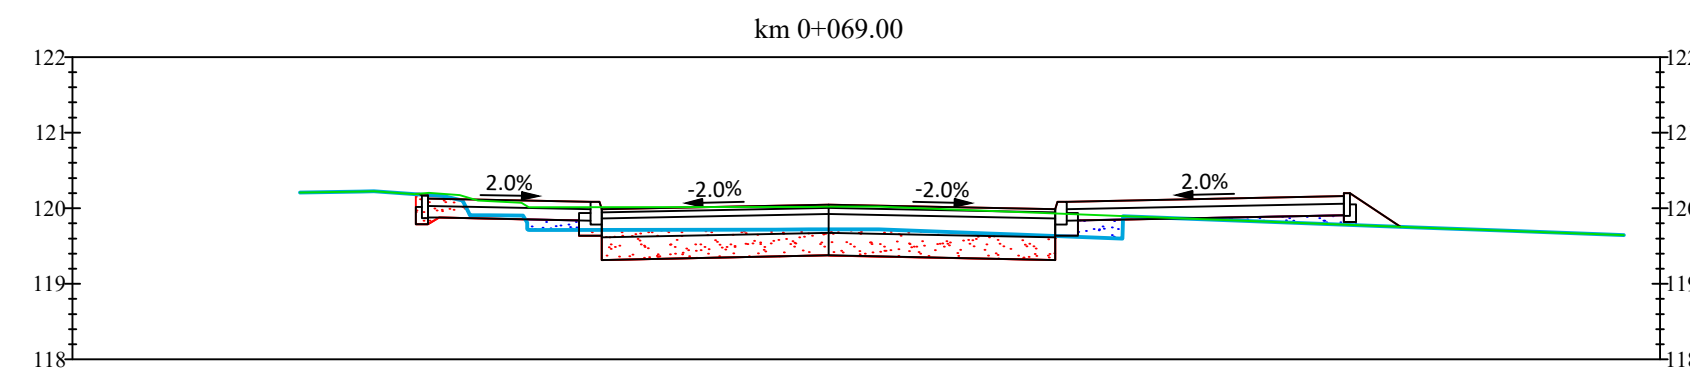
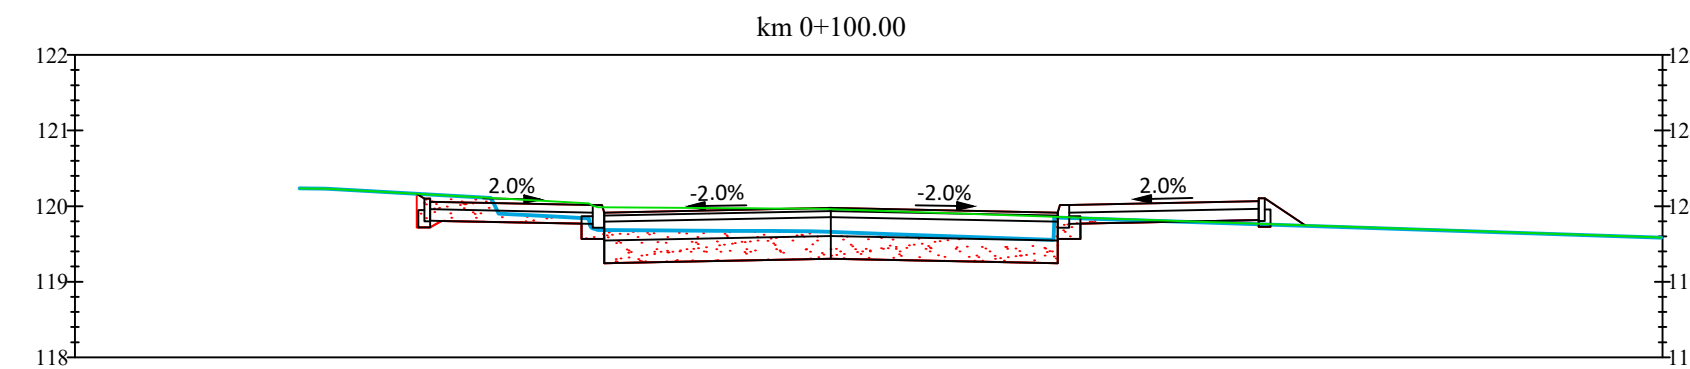
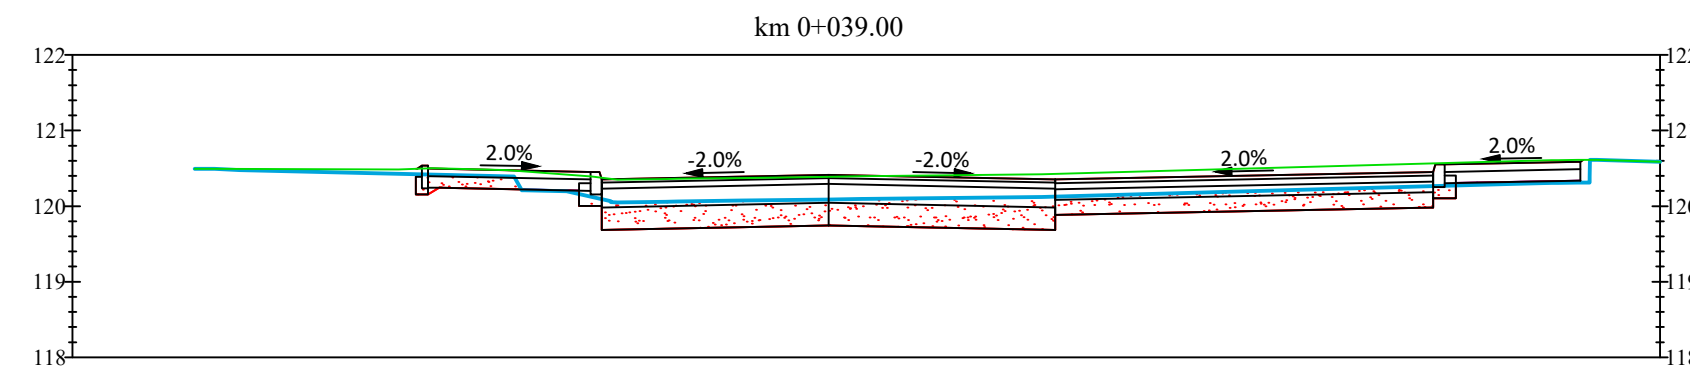
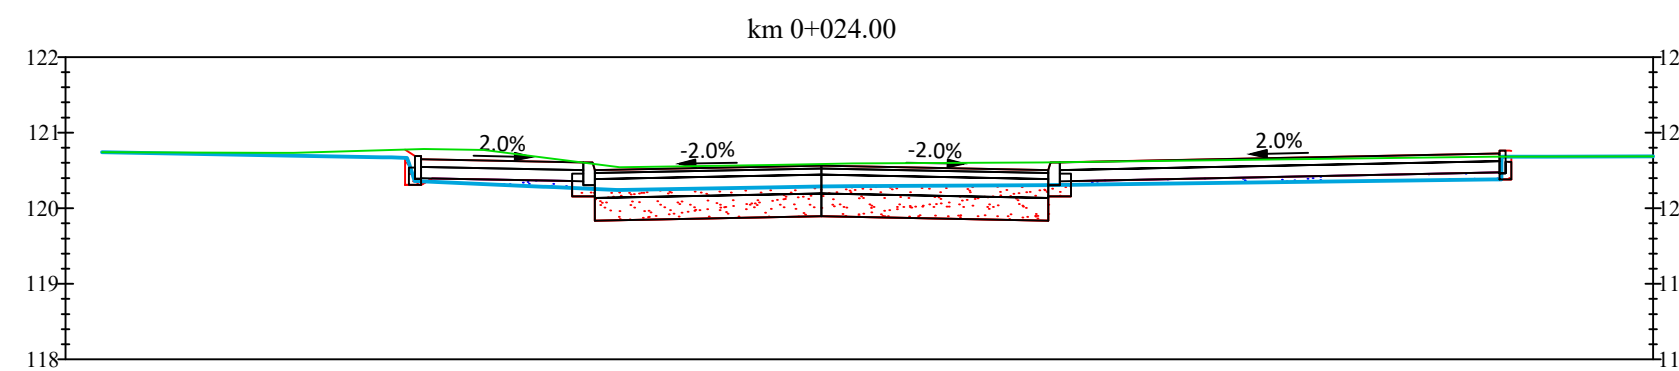


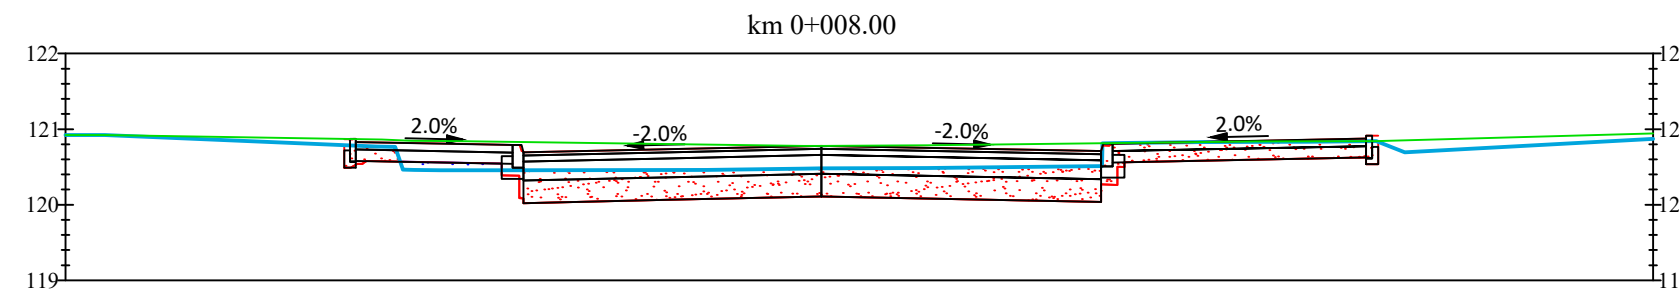

<u>INWESTOR:</u>					
		Zarząd Powiatu Pułtuskiego ul. Marii Skłodowskiej-Curie 11 06-100 Pułtusk			
<u>JEDYNOŚCIĄ PROJEKTOWĄ:</u>					
		AMP PROJEKTY Marcin Piechocki ul. Chabrowa 3 09-100 Płońsk NIP:5671164056, REGON:528795290			
<u>ZADANIE:</u>					
Przebudowa drogi powiatowej nr 1821W/ ul.Strażacka i Miodowa w m. Winnica					Data: 26.03.2026
Branża: drogowa		Stadium: PROJEKT WYKONAWCZY			Skala: 1:50
Opracowanie: PROJEKT WYKONAWCZY					Nr tomu: T01
Nazwa rysunku: PRZEKROJE POPRZECZNE					Nr rysunku: PW_T01-5.3
Stanowisko,	Imię i Nazwisko:	Specjalność:	Nr uprawnień:		Podpis:
Projektant	mgr inż. Marcin Piechocki	drogowa	MAZ/0688/PBD/24		