




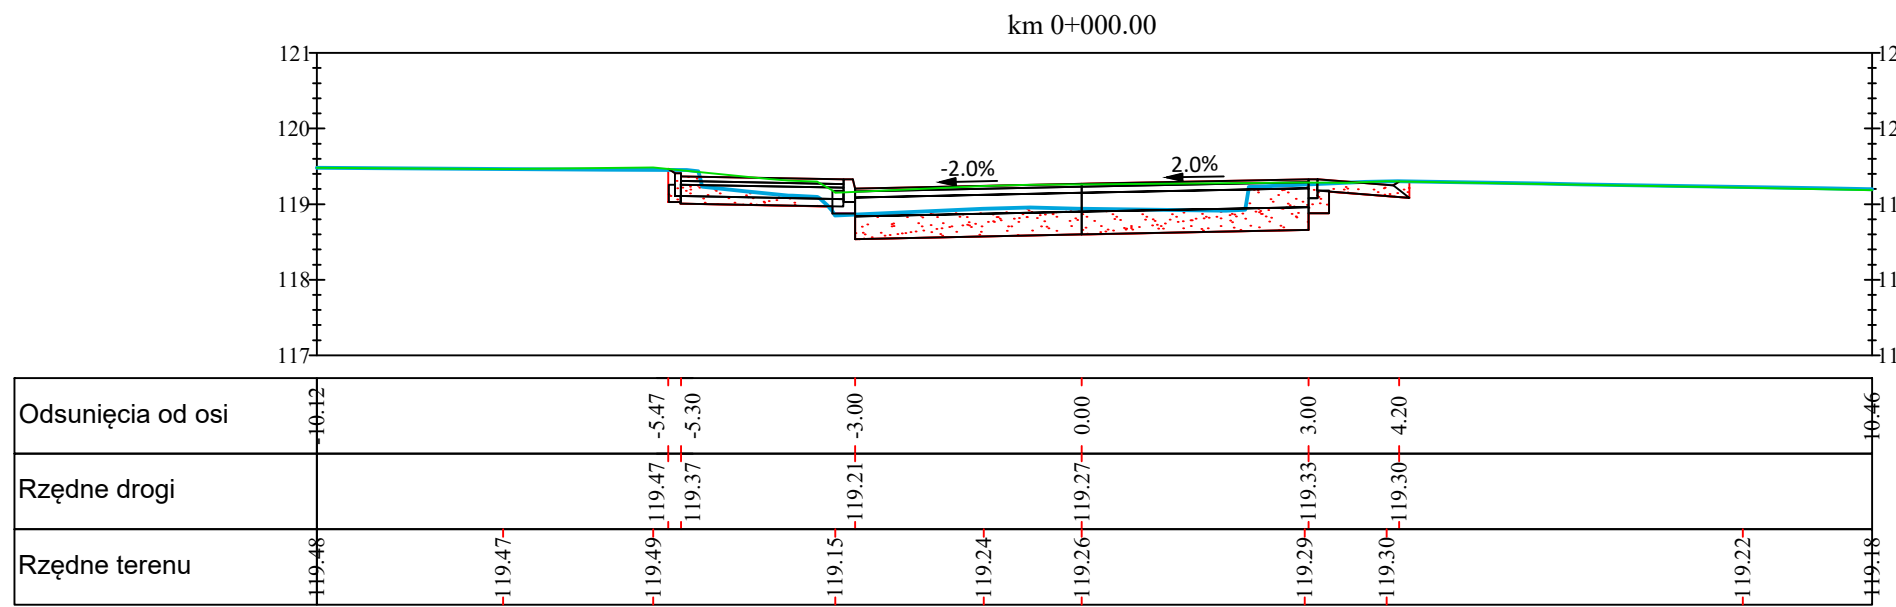


W = 2.94 m2
N = 0.01 m2

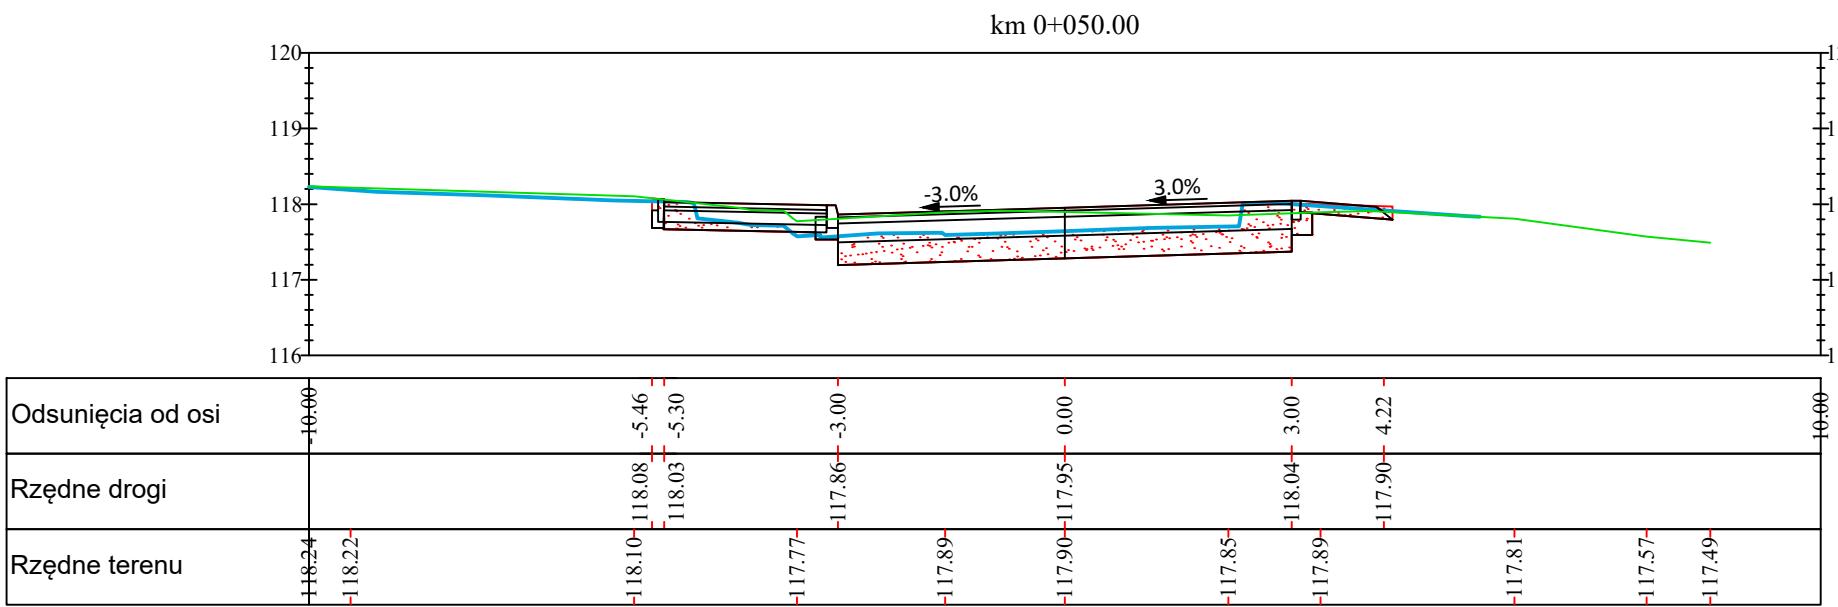


W = 3.01 m2
N = 0.01 m2

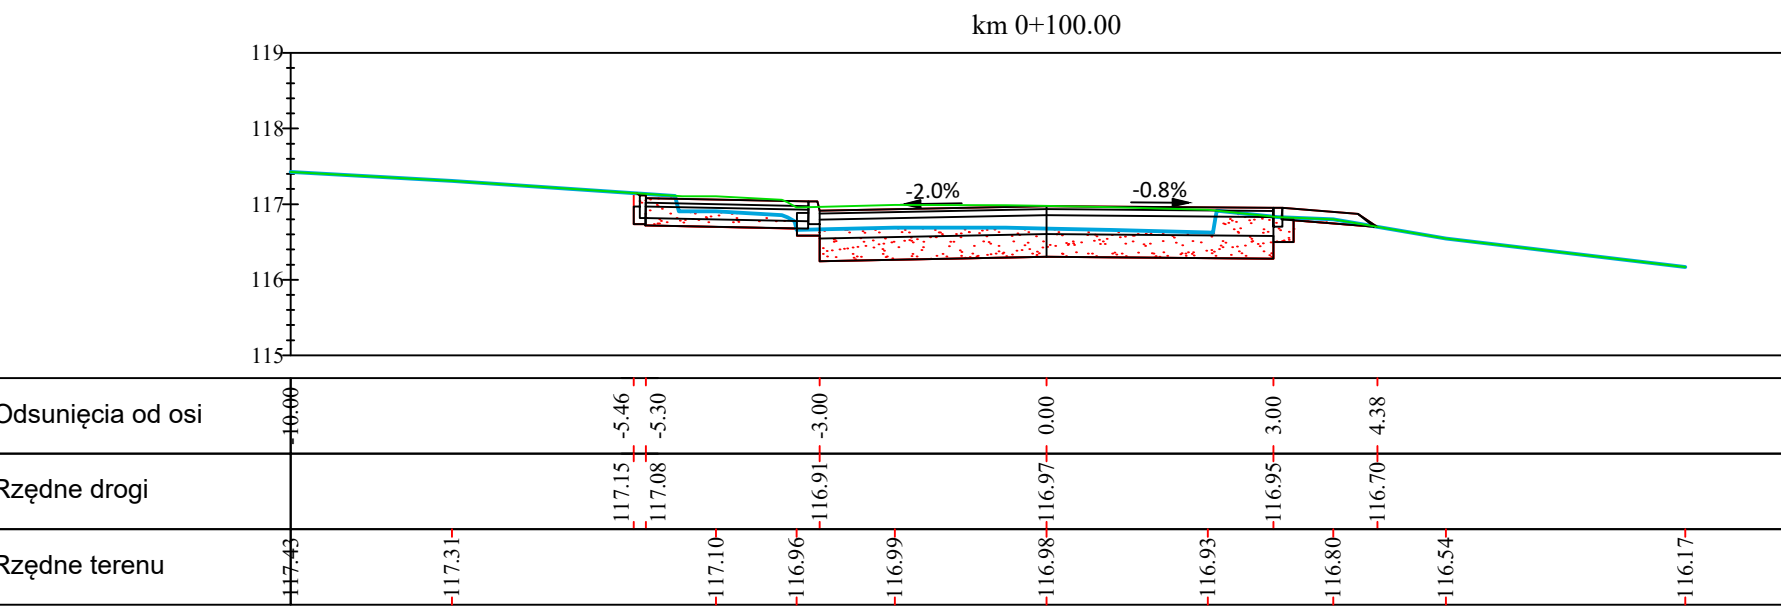


W = 3.15 m2
N = 0.00 m2

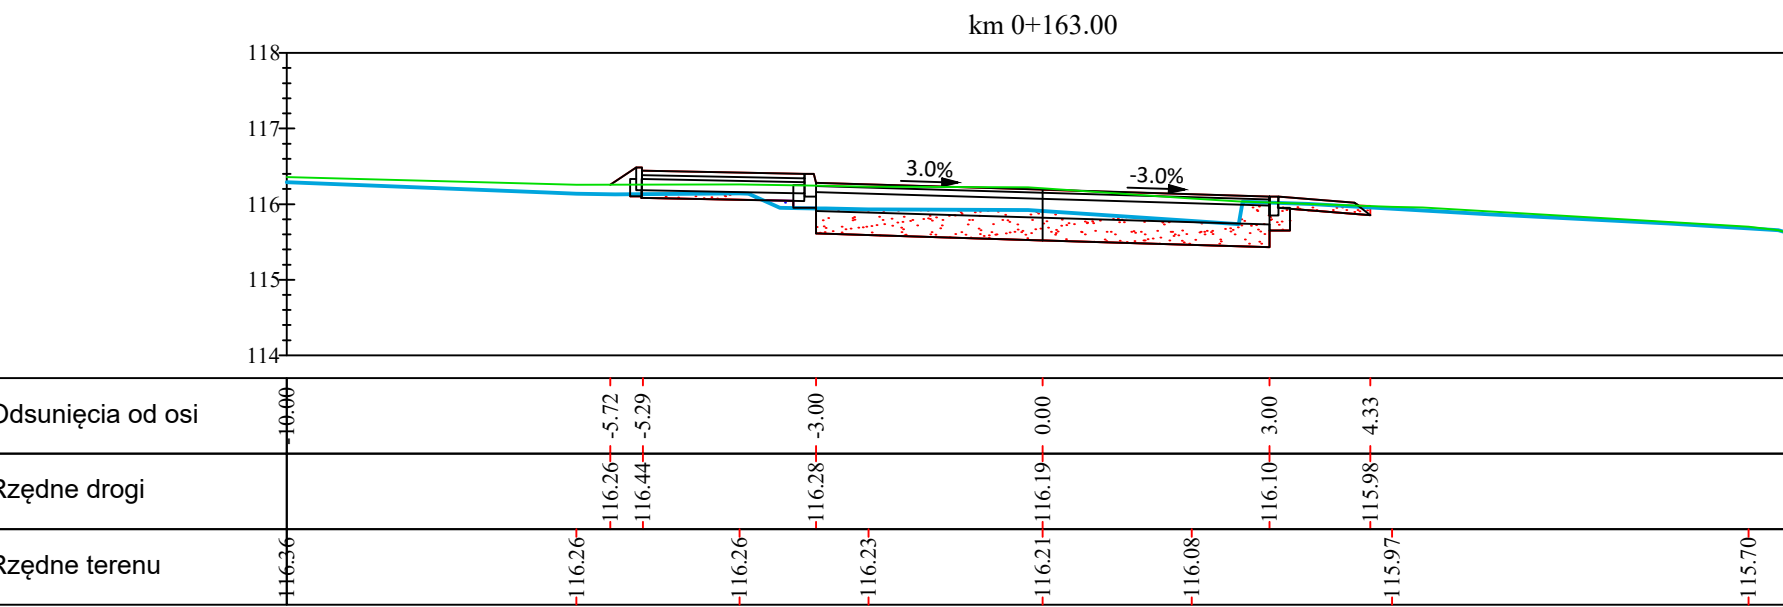


W = 2.50 m2
N = 0.03 m2

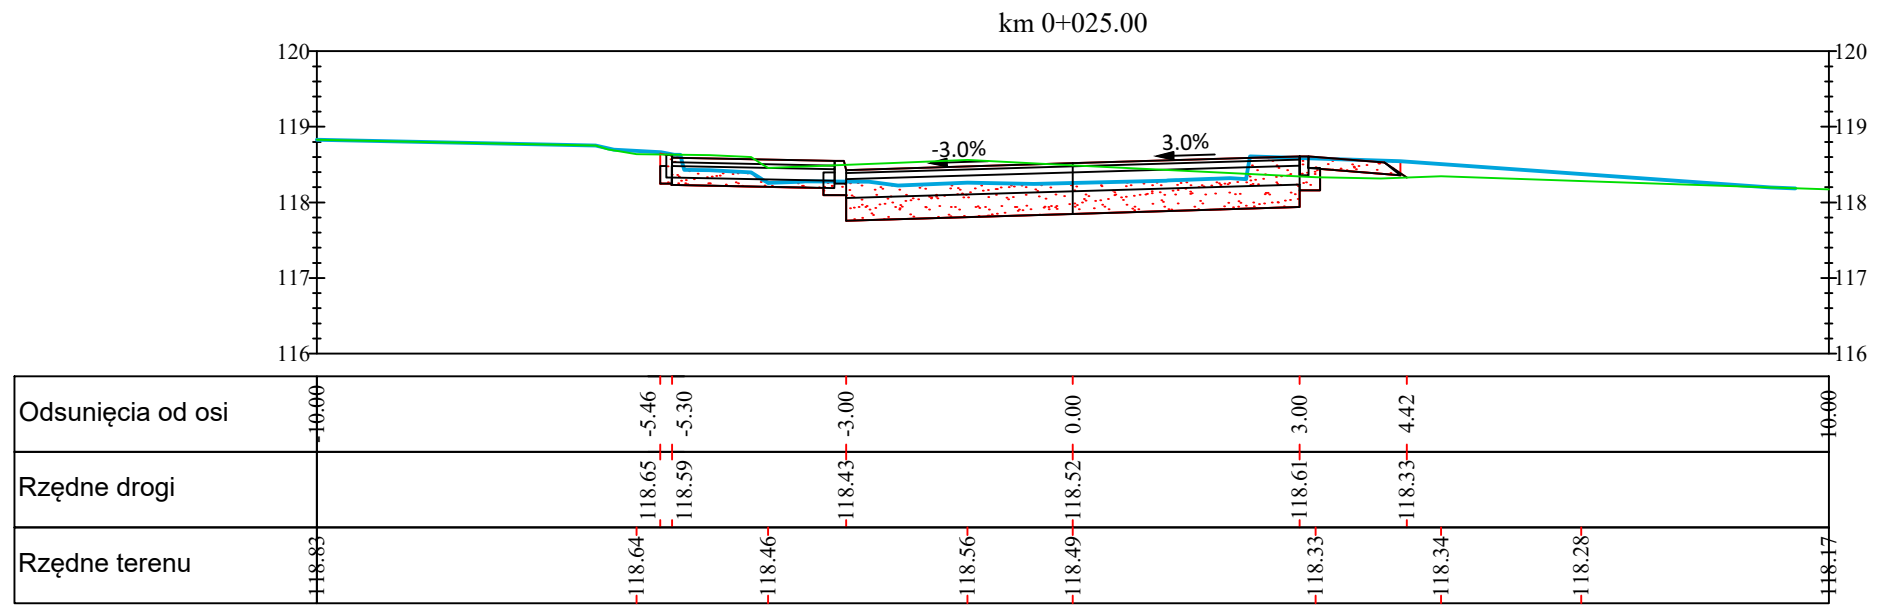


W = 3.46 m2
N = 0.00 m2

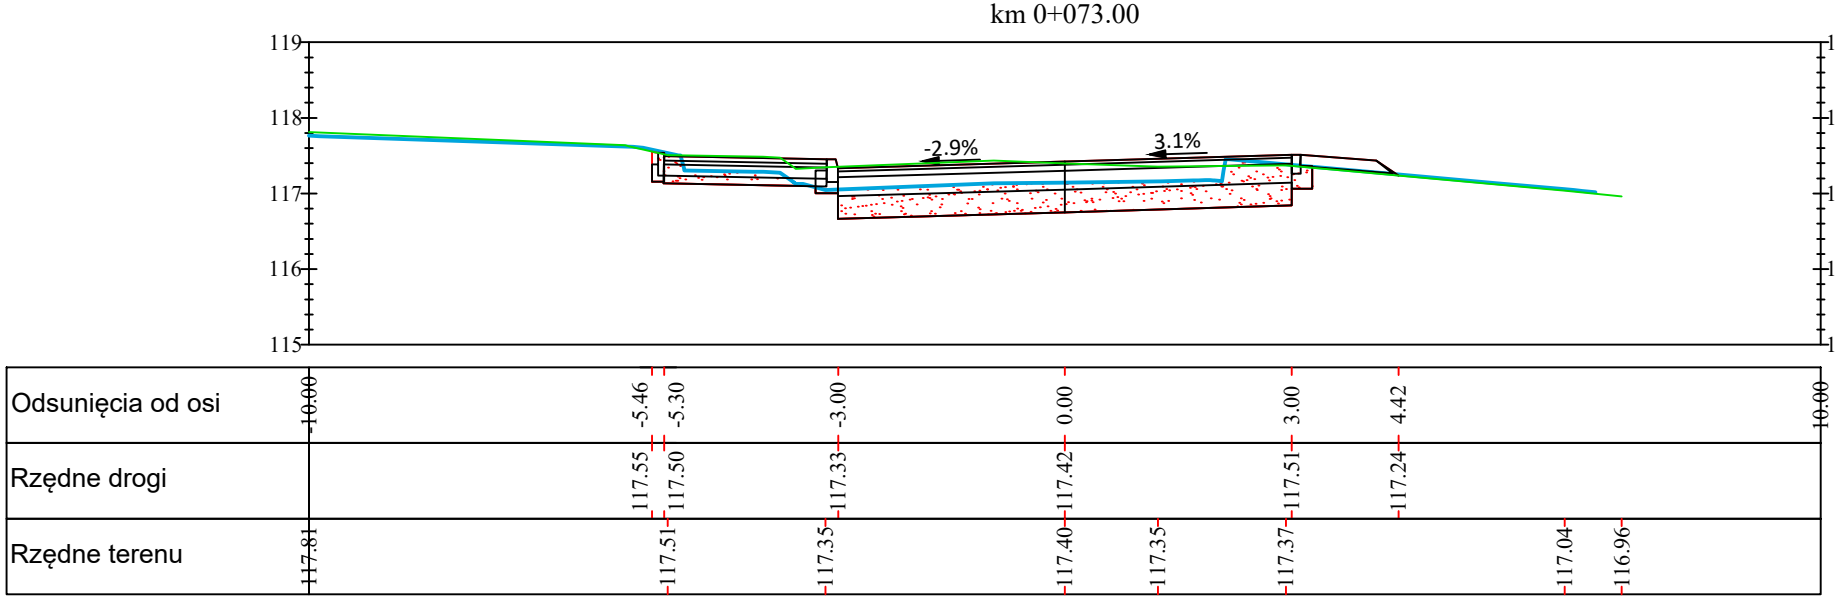

W = 3.03 m2
N = 0.00 m2

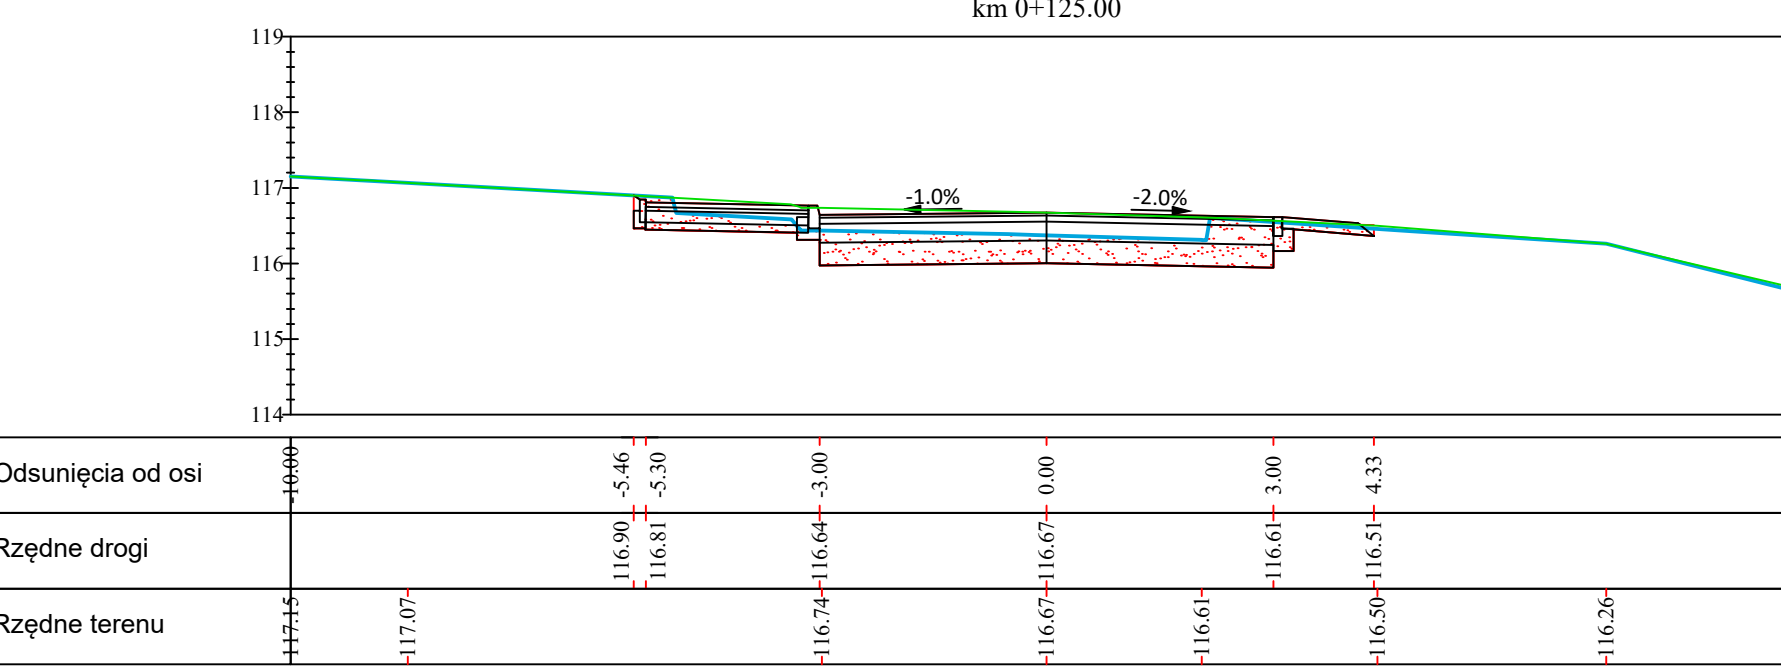

W = 3.35 m2
N = 0.00 m2

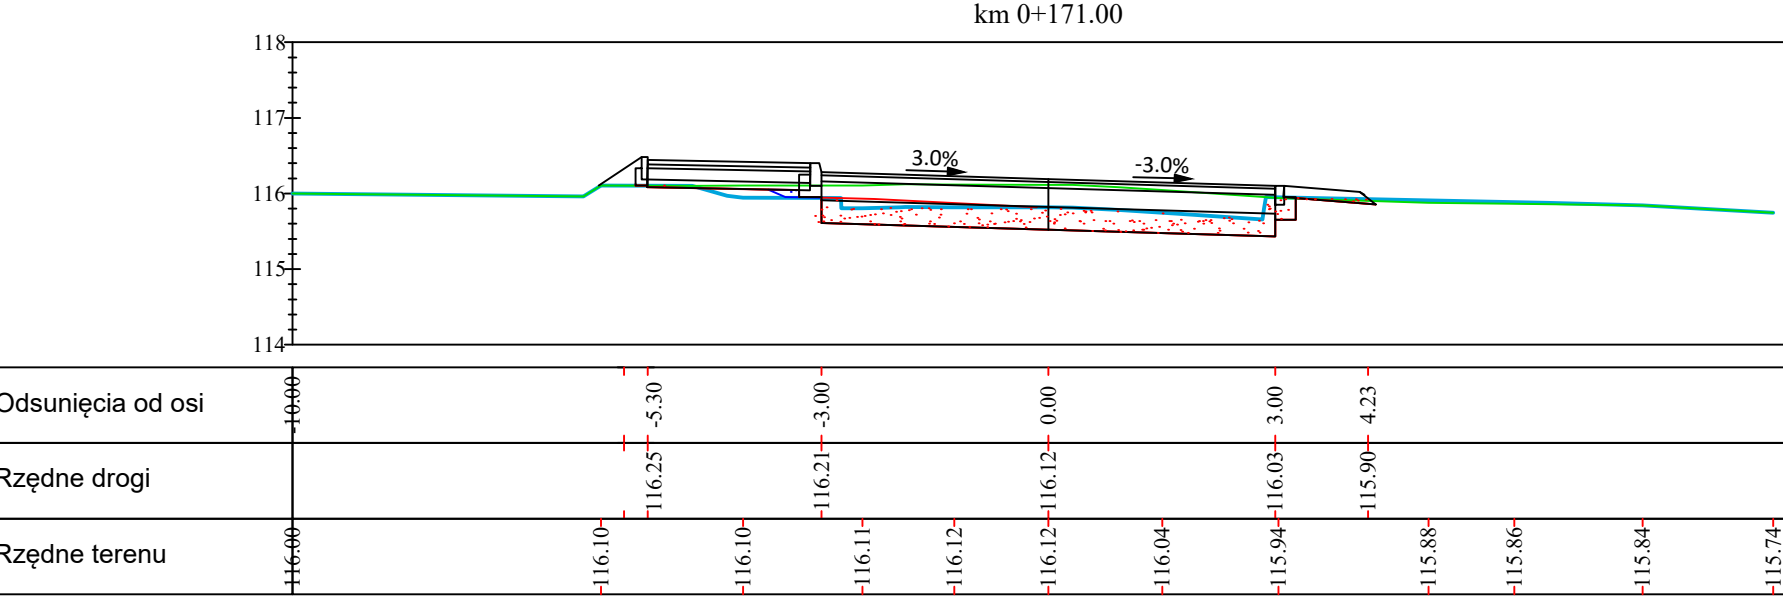

W = 2.89 m2
N = 0.00 m2

BILANS ROBÓT ZIEMNYCH - ul. Miodowa						
Wskaz.	Prac. wykupu	Prac. maszyn	Obj. wykupu	Obj. maszyn	Całk. obj. wykupu	Całk. obj. maszyn
0+000.00	2.94	0.01	0.00	0.00	0.00	0.00
0+025.00	3.46	0.00	79.78	0.00	79.78	0.00
0+050.00	3.01	0.01	80.74	0.17	160.52	0.26
0+073.00	3.03	0.00	69.27	0.18	229.79	0.44
0+100.00	3.15	0.00	83.12	0.04	312.91	0.48
0+125.00	3.35	0.00	81.28	0.00	394.19	0.48
0+163.00	2.50	0.03	111.46	0.57	505.65	1.05
0+171.00	2.89	0.00	21.57	0.12	527.22	1.17
						526.05

INWESTOR:	
	Zarząd Powiatu Pułtuskiego ul. Marii Skłodowskiej-Curie 11 06-100 Pułtusk
JEDNOSTKA PROJEKTOWA:	
AMP PROJEKTY Marcin Piechocki ul. Chabrowa 3 09-100 Płońsk NIP:5671164056, REGON:528795290	
ZADANIE:	
Przebudowa drogi powiatowej nr 1821W ul. Strażacka i Miodowa w m. Winnica	
Branża:	drogowa
Stadium:	PROJEKT WYKONAWCZY
Opracowanie:	PROJEKT WYKONAWCZY
Nazwa rysunku:	PRZEKROJE POPRZECZNE
Stanowisko:	mgr inż. Marcin Piechocki
Projektant:	mgr inż. Marcin Piechocki
Specjalność:	drogowa
Nr uprawnień:	MAZ/0688/PB/24
Podpis:	
Nr rysunku:	PW_T01-5.4