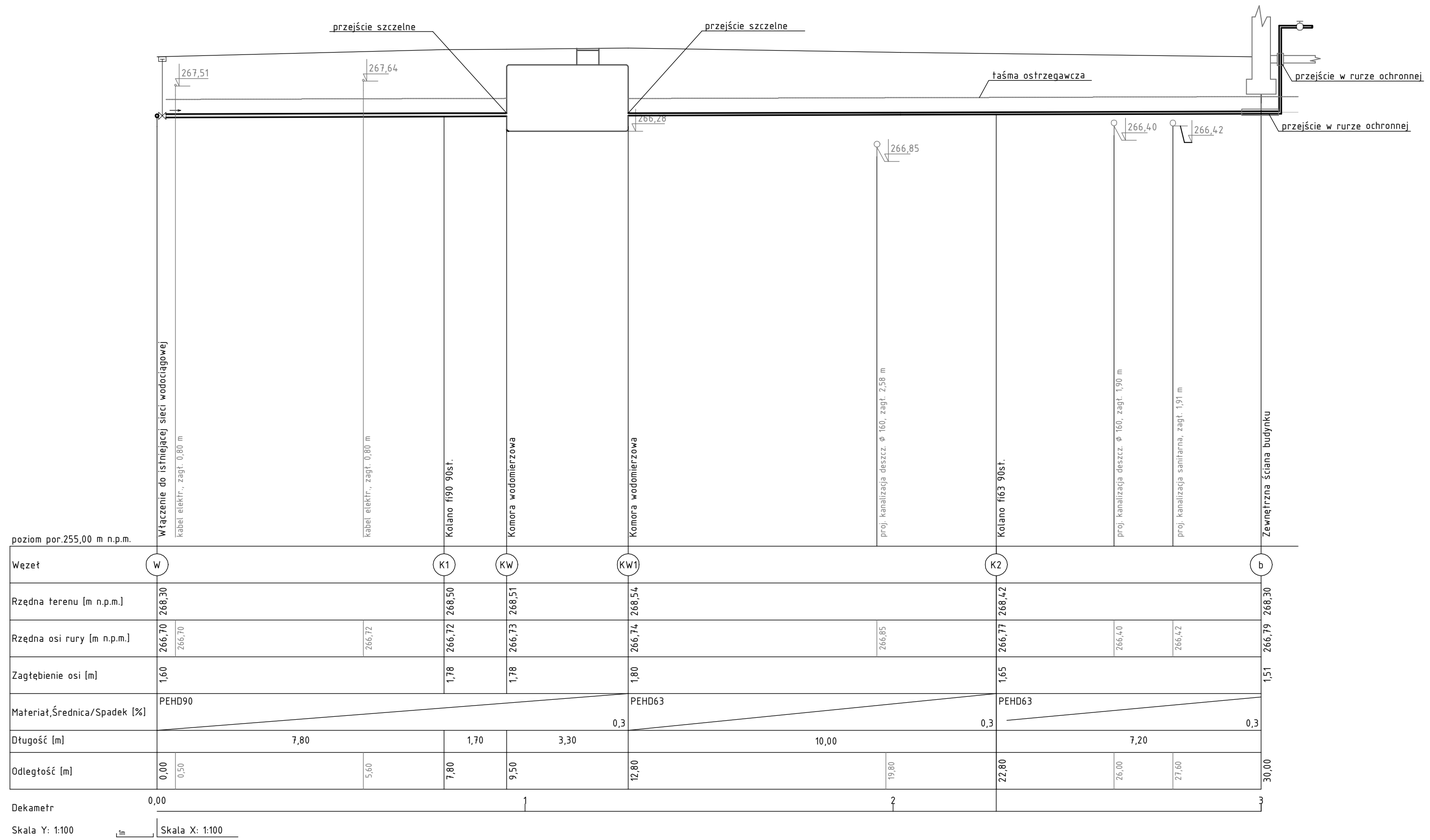
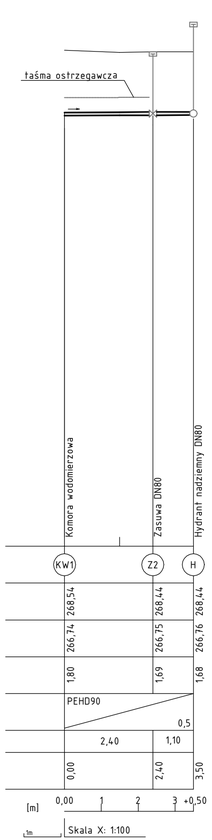



STUDIO ARCHITEKTURY BOBER

Temat:
**BUDOWA KOMPLEKSU SPORTOWEGO ORLIK.**
**BUDOWA PRZYŁĄCZA WODOCIĄGOWEGO**

Tytuł:
PROFIL PRZYŁĄCZA I ZEWNĘTRZNEJ INSTALACJI WODOCIĄGOWEJ

Lokalizacja:
44 - 206 Rybnik, ul. 1 Maja
Działka nr 782/2
Jednostka ewidencyjna: 247301_1-M. Rybnik
Obręb ewidencyjny: 0010 Chwałowice

| | Imię i nazwisko: | Nr upr.: | Specjalność: | Podpis: | Rewizja: | Data: | Skala: |
|---|---|---|---|---|---|---|---|
| Projektował: | tech. Paweł PAWLICKI | 109/79 Kt | instalacje sanitarne | | | X 2024 | 1:100/100 |
| | | | instalacje sanitarne | | | | |
| | | | | | Branża: | Faza: | Rys. nr: |
| | | | | | IS | PT | IS-10 |

PRAWA AUTORSKIE ZASTRZEŻONE - POWIELANIE I UDOSTĘPNIANIE BEZ ZGODY AUTORA ZABRONIONE