
KOMORA WODOMIERZOWA

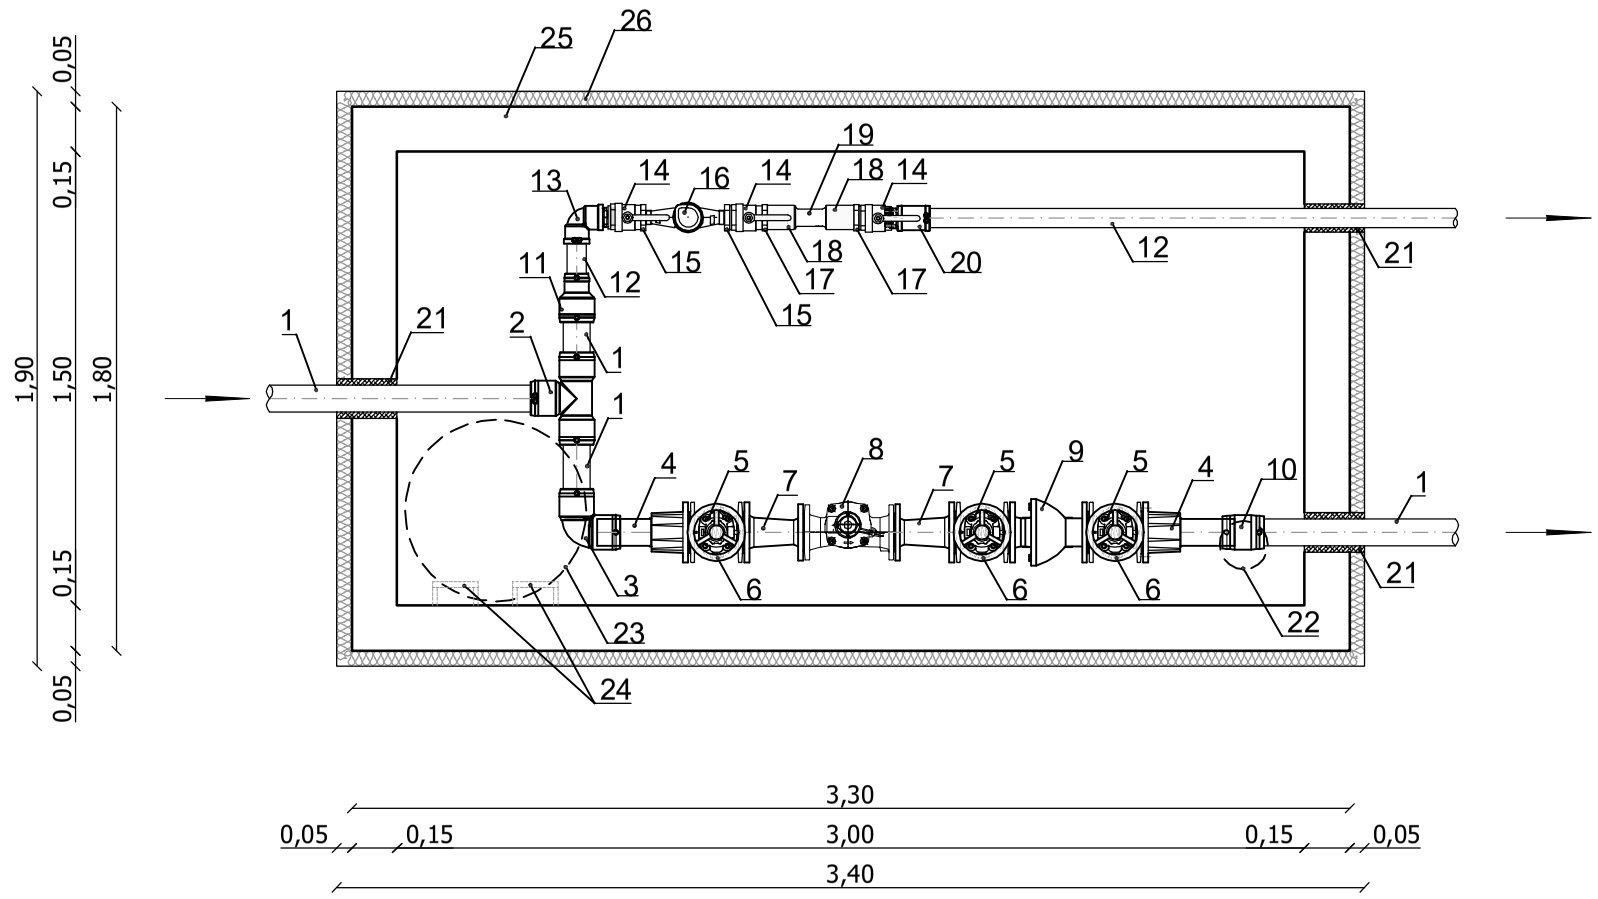

OZNACZENIA:

1 - Rura PEHD SDR11 PN16 ϕ90 mm

2 - Trójnik elektrooporowy PE100 SDR11 PN16 ϕ90 mm

3 - Kolano elektrooporowe PE100 SDR11 PN16 90° ϕ90 mm

4 - Kołnierz z króćcem PE do zgrzewania DN80/ϕ90 mm

5 - Miękkouszczelniająca zasuwa klinowa kołnierzowa równoprzelotowa krótka DN80

6 - Kółko ręczne do zasuw DN80

7 - Zwężka dwukołnierzowa DN80/65

8 - Wodomierz jednostrumieniowy AQUILA V5 DN65 Q_3= 40 m³/h i Q_4= 50 m³/h

9 - Zawór zwrotny antyskażeniowy typu EA DN80 kołnierzowy, z miękkim uszczelnieniem

10 - Mufa elektrooporowa PE100 SDR11 PN16 ϕ90 mm

11 - Redukcja elektrooporowa PE100 SDR11 PN16 ϕ90/63mm

12 - Rura PEHD SDR11 PN16 ϕ63 mm

13 - Kolano elektrooporowe PE100 SDR11 PN16 90°/ przejście PE-mosiądz GZ ϕ63mm/ 2"

14 - Zawór kulowy 2"

15 - Redukcja mosiężna GZ/GW 2"/ 1½"

16 - Wodomierz objętościowy ALTAIR V4 DN32 Q_3= 10 m³/h i Q_4= 12,5 m³/h,
z gwintami przyłączeniowymi GZ 1½"

17 - Nypel mosiężny 2"

18 - Mufa mosiężna 2"

19 - Zawór zwrotny antyskażeniowy typu EA 2" GZ z możliwością nadzoru

20 - Mufa elektrooporowa PE100 SDR11 PN16/ przejście PE-mosiądz ϕ63 mm/ 2" GZ

21 - Przejście szczelne

22 - Wentylacja z rury PVC ϕ160 mm

23 - Właz kanałowy ϕ600 mm

24 - Stopnie włazowe montowane mijankowo co 250 mm

25 - Komora wodomierzowa prefabrykowana żelbetowa

26 - Ocieplenie komory wodomierzowej, styropian gr. 5 cm

STUDIO ARCHITEKTURY BOBER

Temat:
BUDOWA KOMPLEKSU SPORTOWEGO ORLIK

Tytuł:
SCHEMAT KOMORY WODOMIERZOWEJ

Lokalizacja:
44 - 206 Rybnik, ul. 1 Maja
Działka nr 782/2
Jednostka ewidencyjna: 247301_1-M. Rybnik
Obręb ewidencyjny: 0010 Chwałowice

	Imię i nazwisko:	Nr upr.:	Specjalność:	Podpis:	Rewizja:	Data:	Skala:
Projektował:	tech. Paweł PAWLICKI	109/79 Kt	instalacje sanitarne			IX 2026	---
					Branża:	Faza:	Rys. nr:
					IS	PT	IS-13

PRAWA AUTORSKIE ZASTRZEŻONE - POWIELANIE I UDOSTĘPNIANIE BEZ ZGODY AUTORA ZABRONIONE