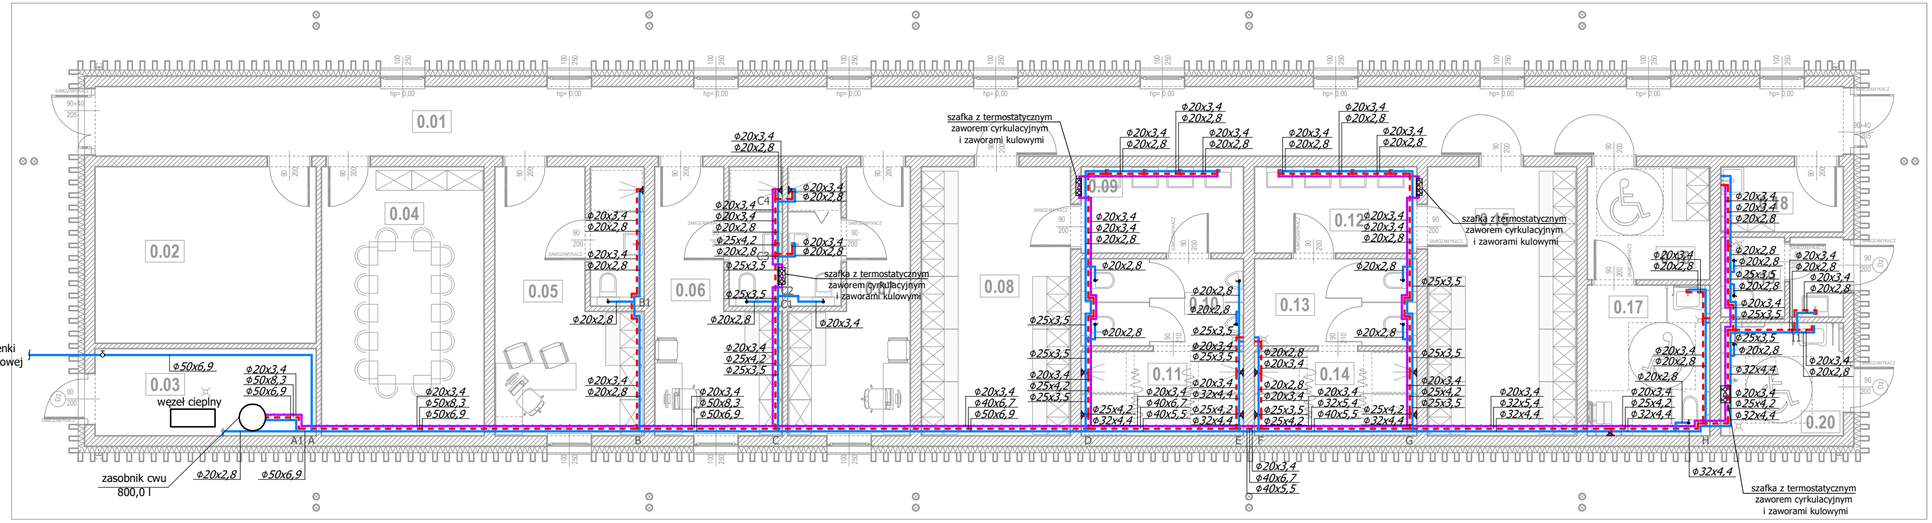


ZESTAWIENIE POMIESZCZEŃ		
Nr pom.	Nazwa pomieszczenia	Powierzchnia netto [m²]
0.01	Komunikacja	60,17
0.02	Magazynek sprzętu	19,55
0.03	Pom. przyłączy	9,55
0.04	Salka odpraw	21,89
0.05	Pom. kierownika obiektu	19,54
0.06	Gabinet trenera	16,67
0.07	Gabinet trenera	15,93
0.08	Szatnia męska	20,08
0.09	Umywalnia	6,97
0.10	WC	7,04
0.11	Pom. natrysków	6,79
0.12	Umywalnia	6,97
0.13	WC	7,04
0.14	Pom. natrysków	6,79
0.15	Szatnia damska	20,08
0.16	Szatnia dla OzNP	6,88
0.17	WC z natryskiem dla OzNP	9,17
0.18	Pom. porządkowe	3,93
0.19	WC męski	4,69
0.20	WC damski i dla OzNP	6,88
		276,61 m²

OZNACZENIA:

- projektowana instalacja wody zimnej
- projektowana instalacja wody ciepłej
- projektowana instalacja cyrkulacji
- zawór ćwierćobrotowy
- zawór czerpalny ze złączką do węża
- bateria czerpalna
- zawór kulowy
- termostatyczny zawór cyrkulacyjny

UWAGI:

1. Instalację wodociągową zaprojektowano z rur PPR łączonych za pomocą kształtek zgrzewanych. Dla wody zimnej należy zastosować rury o PN16, a dla wody ciepłej o PN20.
2. Przejścia przez przegrody budowlane należy wykonać w tulejach ochronnych.
3. Instalację wodociągową należy rozprowadzić w warstwie posadzki i w bruzdach ściennych.

STUDIO ARCHITEKTURY SAB BOBER

Temat: **BUDOWA KOMPLEKSU SPORTOWEGO ORLIK**

Tytuł: RZUT PARTERU - INSTALACJA WODOCIĄGOWA

Lokalizacja: 44 - 206 Rybnik, ul. 1 Maja, Działka nr 782/2, Jednostka ewidencyjna: 247301_1-M. Rybnik, Obręb ewidencyjny: 0010 Chwałowice

	Imię i nazwisko:	Nr upr.:	Specjalność:	Podpis:	Rewizja:	Data:	Skala:
Projektował:	tech. Paweł PAWLICKI	109/79 Kt	instalacje sanitarne			IX 2026	1:100
					Branża:	Faza:	Rys. nr:
					IS	PT	IS-2

PRAWA AUTORSKIE ZASTRZEŻONE - POWIELANIE I UDOSTĘPNIANIE BEZ ZGODY AUTORA ZABRONIONE