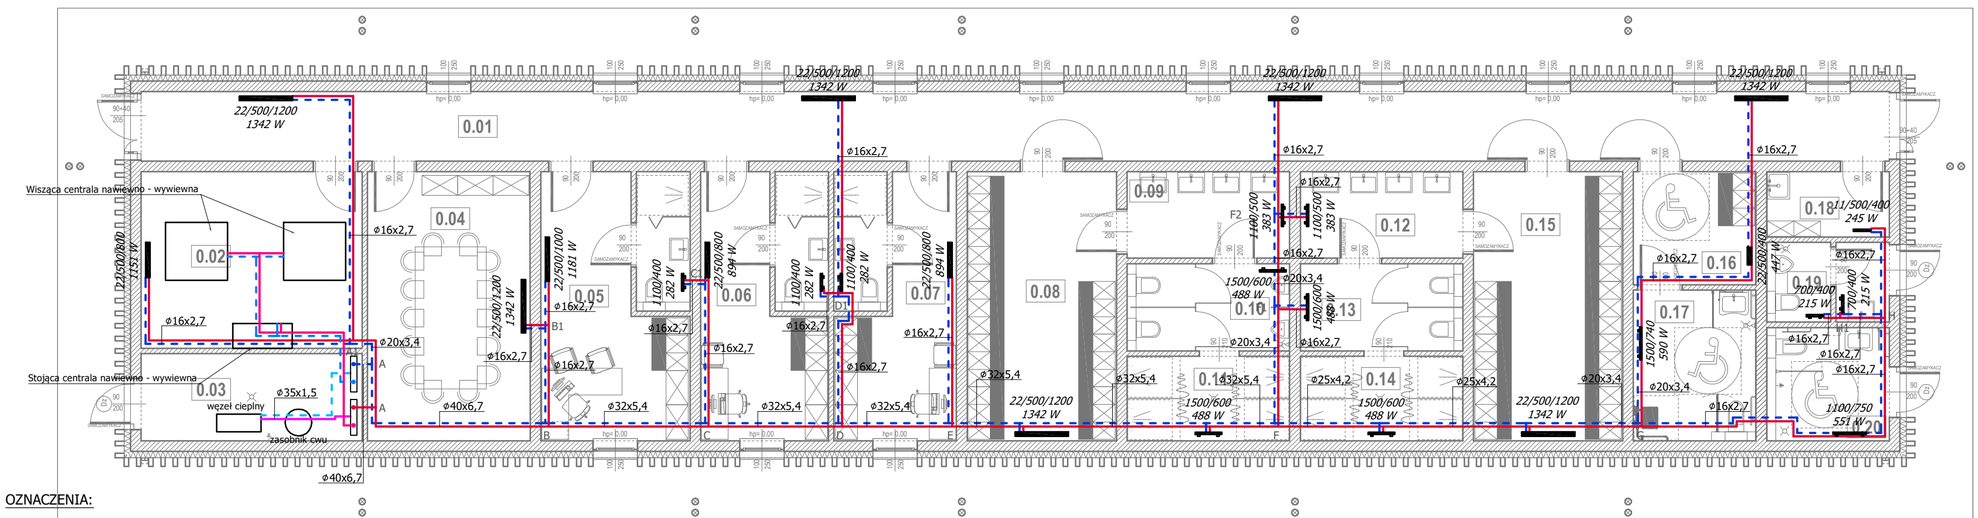


ZESTAWIENIE POMIESZCZEŃ		
Nr pom.	Nazwa pomieszczenia	Powierzchnia netto [m²]
0.01	Komunikacja	60,17
0.02	Magazynek sprzętu	19,55
0.03	Pom. przyłączy	9,55
0.04	Salka odpraw	21,89
0.05	Pom. kierownika obiektu	19,54
0.06	Gabinet trenera	16,67
0.07	Gabinet trenera	15,93
0.08	Szatnia męska	20,08
0.09	Umywalnia	6,97
0.10	WC	7,04
0.11	Pom. natrysków	6,79
0.12	Umywalnia	6,97
0.13	WC	7,04
0.14	Pom. natrysków	6,79
0.15	Szatnia damska	20,08
0.16	Szatnia dla OzNP	6,88
0.17	WC z natryskiem dla OzNP	9,17
0.18	Pom. porządkowe	3,93
0.19	WC męski	4,69
0.20	WC damski i dla OzNP	6,88
		276,61 m²

OZNACZENIA:

- projektowana instalacja c.o. - zasilanie węzeł-rozdzielacz
- projektowana instalacja c.o. - powrót węzeł-rozdzielacz
- projektowana instalacja c.o. - zasilanie
- projektowana instalacja c.o. - powrót
- projektowana instalacja c.t. - zasilanie
- projektowana instalacja c.t. - powrót
- projektowany grzejnik stalowy płytowy z podłączeniem dolnym
- *22/500/800 894 W* typ grzejnika płytowego/ wysokość/ długość; moc grzejnika
- projektowany grzejnik łazienkowy drabinkowy
- *700/400 215 W* wysokość/ długość; moc grzejnika łazienkowego
- ϕ32x5,4 średnica instalacji c.o.

UWAGI:

1. Instalację centralnego ogrzewania i ciepła technologicznego zaprojektowano z rur tworzywowych stabilizowanych PP łączonych za pomocą kształtek zgrzewanych.
2. Przejścia przez przegrody budowlane należy wykonać w tulejach ochronnych.
3. Instalację centralnego ogrzewania należy rozprowadzić w warstwie posadzki i w bruzdach ściennych.
4. Instalację ciepła technologicznego należy prowadzić w strefie sufitu podwieszanego i natynkowo (pom. techniczne).

STUDIO ARCHITEKTURY BOBER

Temat: **BUDOWA KOMPLEKSU SPORTOWEGO ORLIK**

Tytuł: RZUT PARTERU - INSTALACJA CENTRALNEGO OGRZEWANIA

Lokalizacja: 44 - 206 Rybnik, ul. 1 Maja
Działka nr 782/2
Jednostka ewidencyjna: 247301_1-M. Rybnik
Obręb ewidencyjny: 0010 Chwałowice

	Imię i nazwisko:	Nr upr.:	Specjalność:	Podpis:	Rewizja:	Data:	Skala:
Projektował:	tech. Paweł PAWLICKI	109/79 Kt	instalacje sanitarne			IX 2026	1:100
					Branża:	Faza:	Rys. nr:
					IS	PT	IS-2

PRAWA AUTORSKIE ZASTRZEŻONE - POWIELANIE I UDOSTĘPNIANIE BEZ ZGODY AUTORA ZABRONIONE