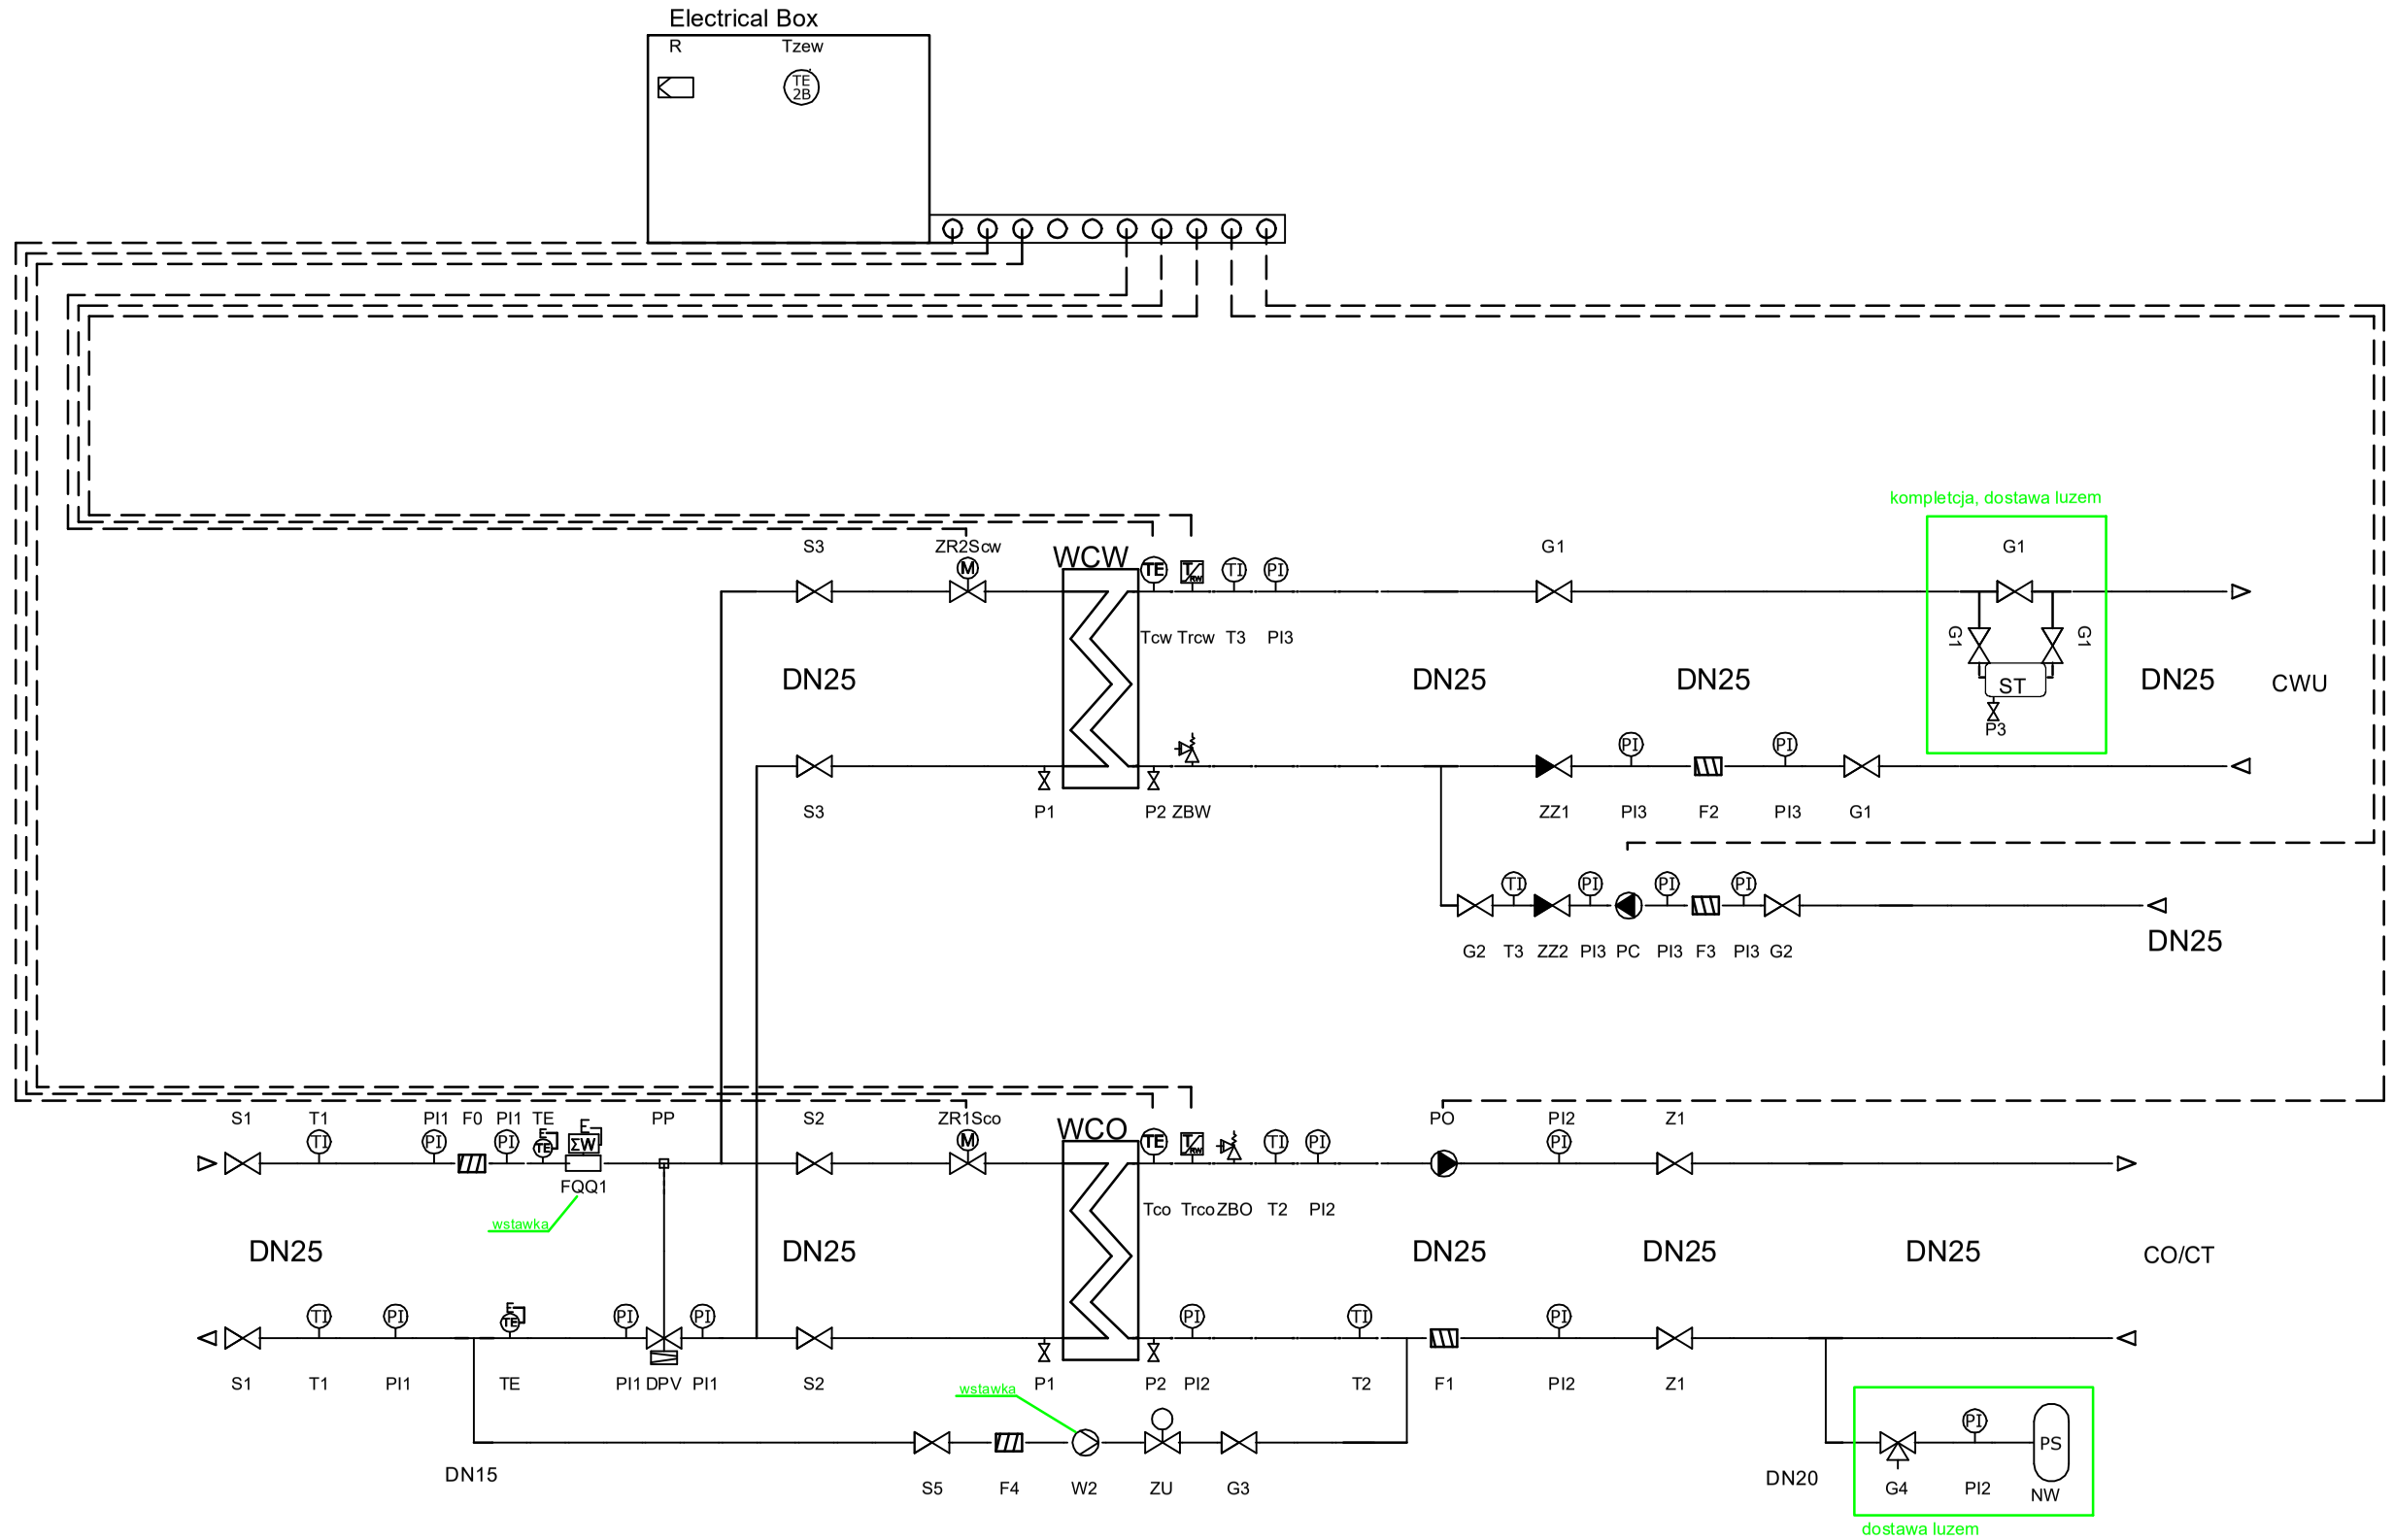


STUDIO ARCHITEKTURY BOBER

Temat:

BUDOWA KOMPLEKSU SPORTOWEGO ORLIK

Tytuł:

SCHEMAT TECHNOLOGICZNY
WĘZŁA CIEPLNEGO
DWUFUNKCYJNEGO

Lokalizacja:

44 - 206 Rybnik, ul. 1 Maja
Działka nr 782/2
Jednostka ewidencyjna: 247301_1-M. Rybnik
Obręb ewidencyjny: 0010 Chwałowice

	Imię i nazwisko:	Nr upr.:	Specjalność:	Podpis:	Rewizja:	Data:	Skala:
Projektował:	tech. Paweł PAWLICKI	109/79 Kt	instalacje sanitarne			IX 2026	---
					Branża:	Faza:	Rys. nr:
					IS	PT	IS-3

PRAWA AUTORSKIE ZASTRZEŻONE - POWIELANIE I UDOSTĘPNIANIE BEZ ZGODY AUTORA ZABRONIONE