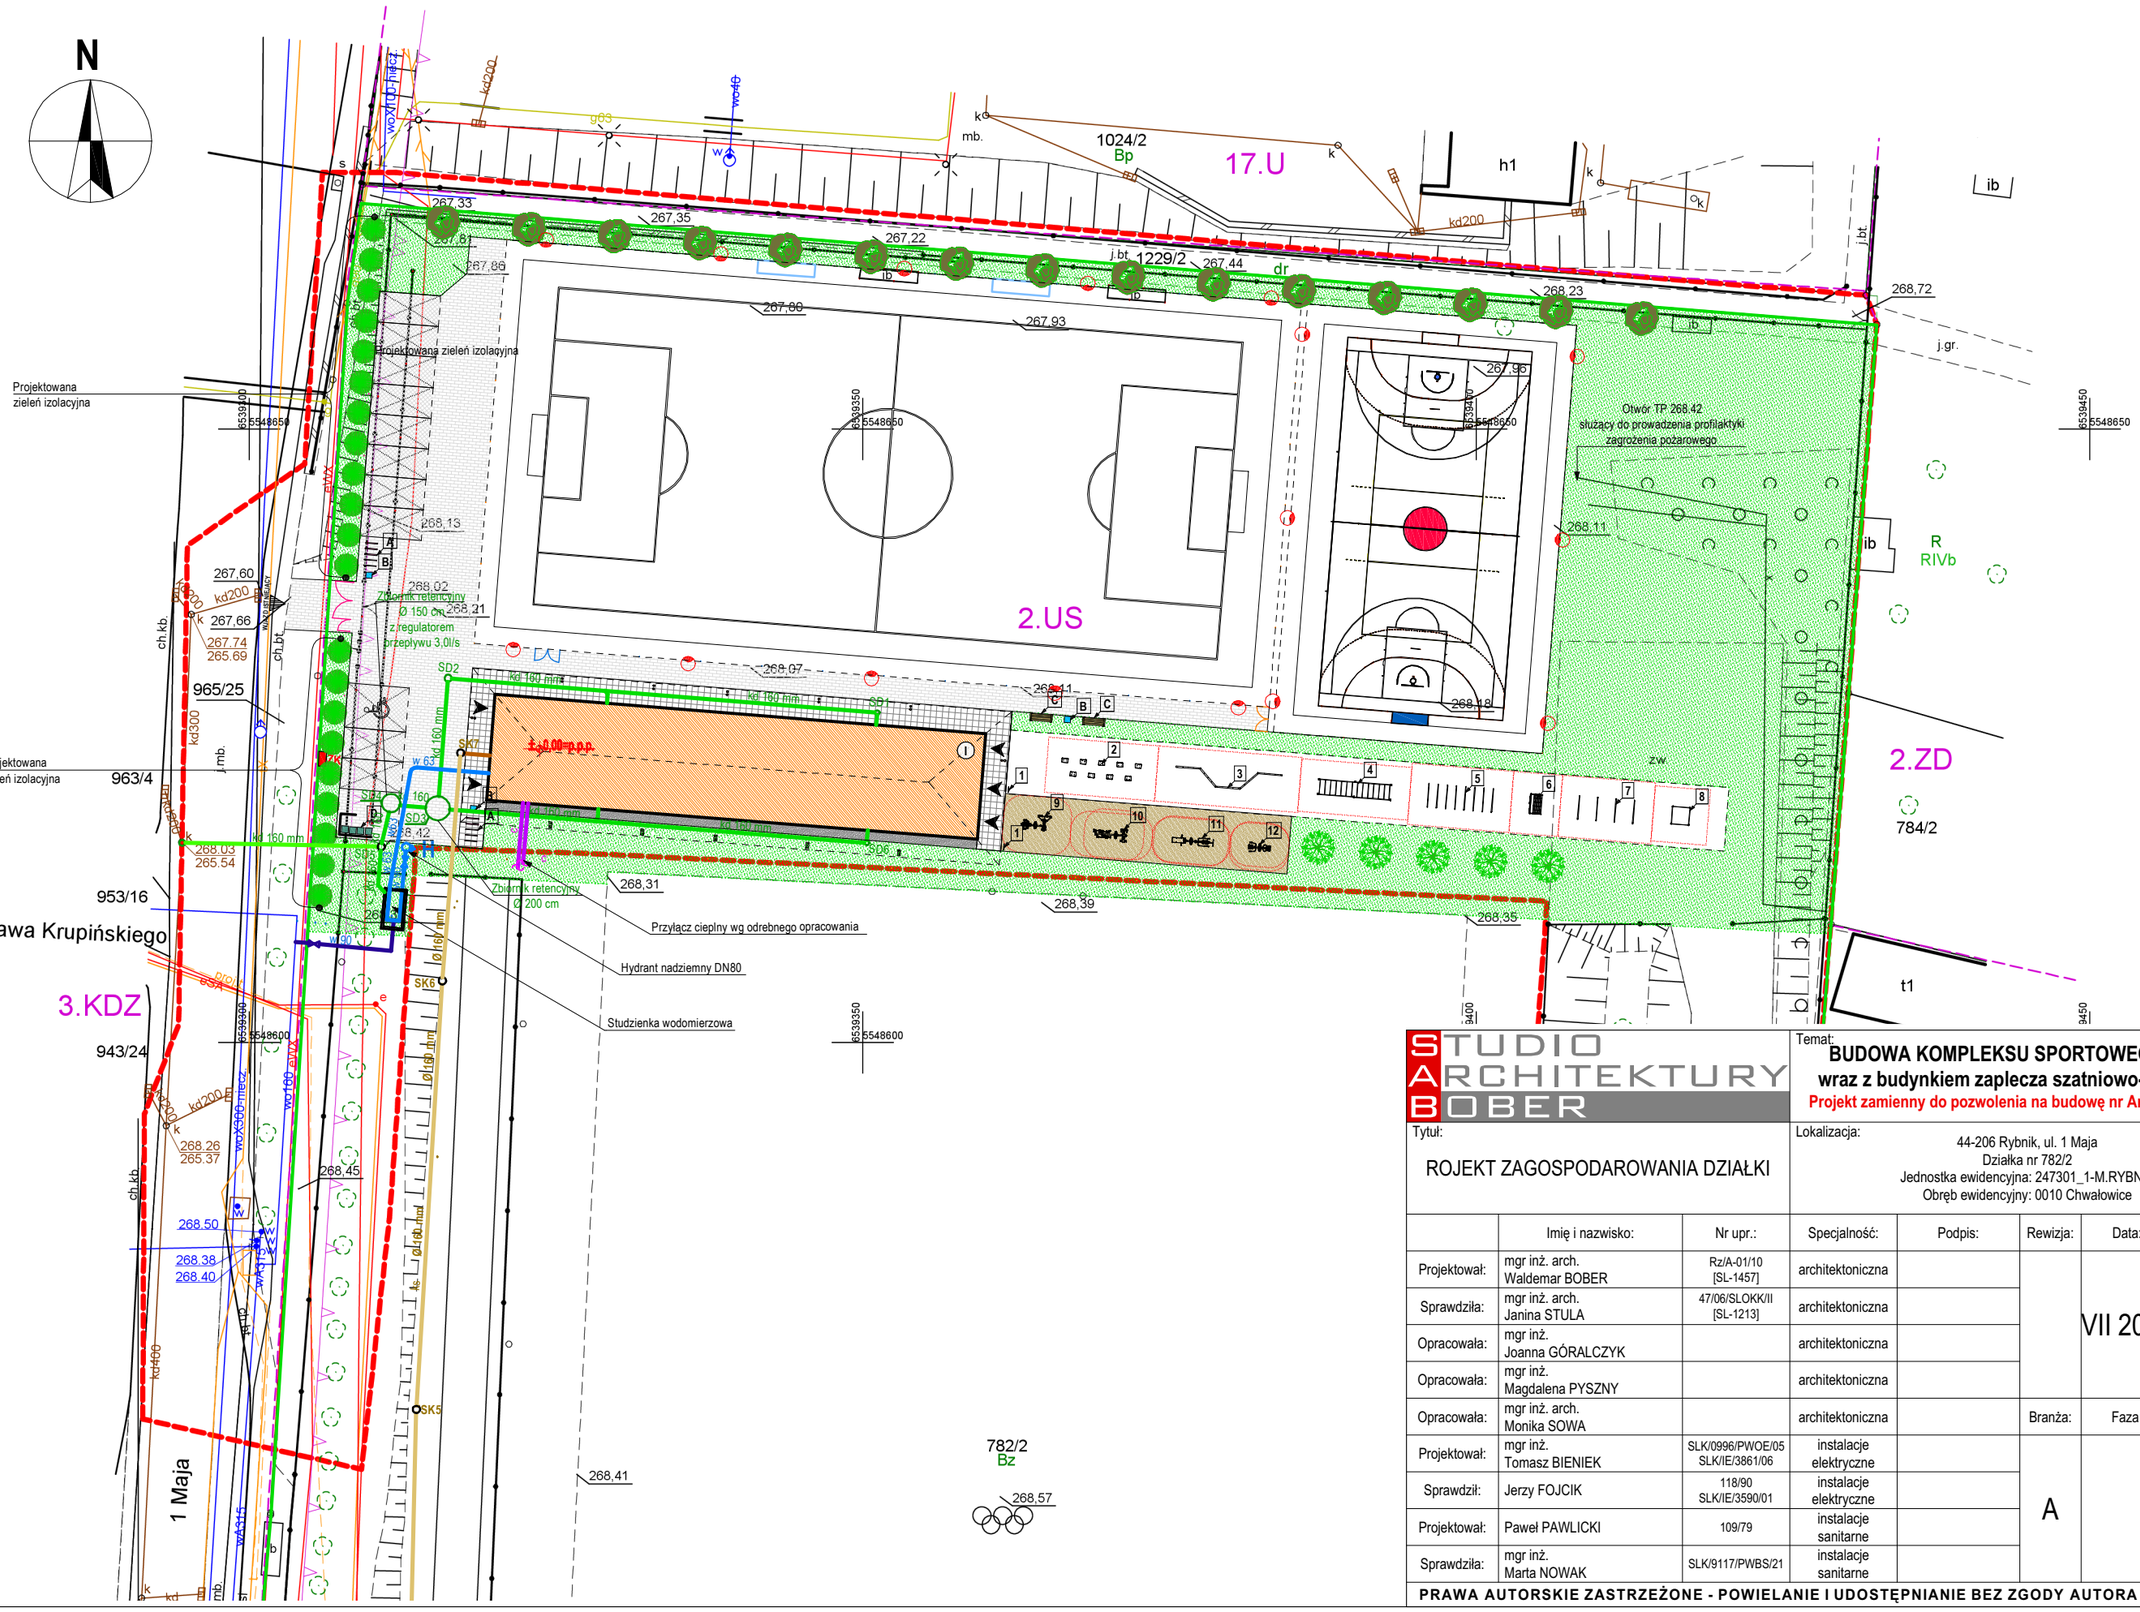


STUDIO ARCHITEKTURY BOBER

Temat:

BUDOWA KOMPLEKSU SPORTOWEGO ORLIK wraz z budynkiem zaplecza szatniowo-socjalnego

Projekt zamienny do pozwolenia na budowę nr Ar-II.6740.38.2025

Tytuł:

ROJEKT ZAGOSPODAROWANIA DZIAŁKI

Lokalizacja:

44-206 Rybnik, ul. 1 Maja
Działka nr 782/2
Jednostka ewidencyjna: 247301_1-M.RYBNIK
Obręb ewidencyjny: 0010 Chwałowice

	Imię i nazwisko:	Nr upr.:	Specjalność:	Podpis:	Rewizja:	Data:	Skala:
Projektował:	mgr inż. arch. Waldemar BOBER	Rz/A-01/10 [SL-1457]	architektoniczna			VII 2026	1:500
Sprawdziła:	mgr inż. arch. Janina STULA	47/06/SLOKK/II [SL-1213]	architektoniczna				
Opracowała:	mgr inż. Joanna GÓRALCZYK		architektoniczna				
Opracowała:	mgr inż. Magdalena PYSZNY		architektoniczna				
Opracowała:	mgr inż. arch. Monika SOWA		architektoniczna		Branża:	Faza:	Rys. nr:
Projektował:	mgr inż. Tomasz BIENIEK	SLK/0996/PWOE/05 SLK/IE/3861/06	instalacje elektryczne		A		IS-1
Sprawdził:	Jerzy FOJCIK	118/90 SLK/IE/3590/01	instalacje elektryczne				
Projektował:	Paweł PAWLICKI	109/79	instalacje sanitarne				
Sprawdziła:	mgr inż. Marta NOWAK	SLK/9117/PWBS/21	instalacje sanitarne				

PRAWA AUTORSKIE ZASTRZEŻONE - POWIELANIE I UDOSTĘPNIANIE BEZ ZGODY AUTORA ZABRONIONE