


Rzut piwnic
1:100

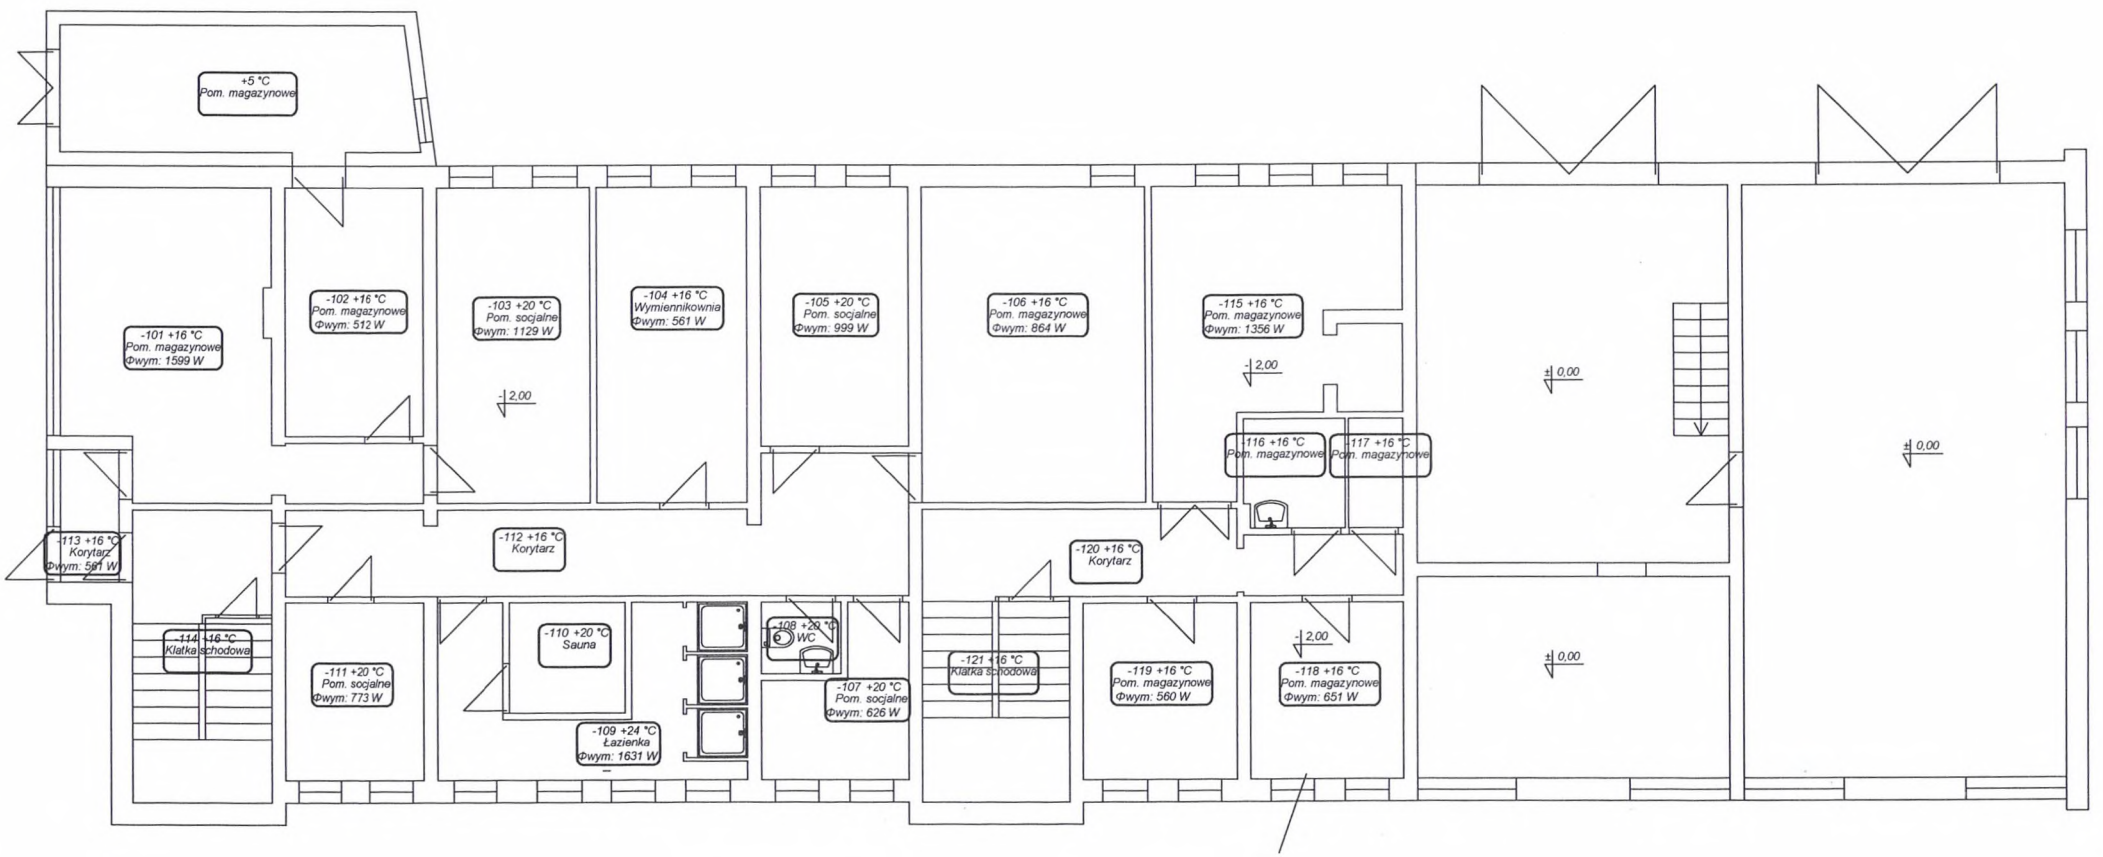

Rzut parteru
1:100

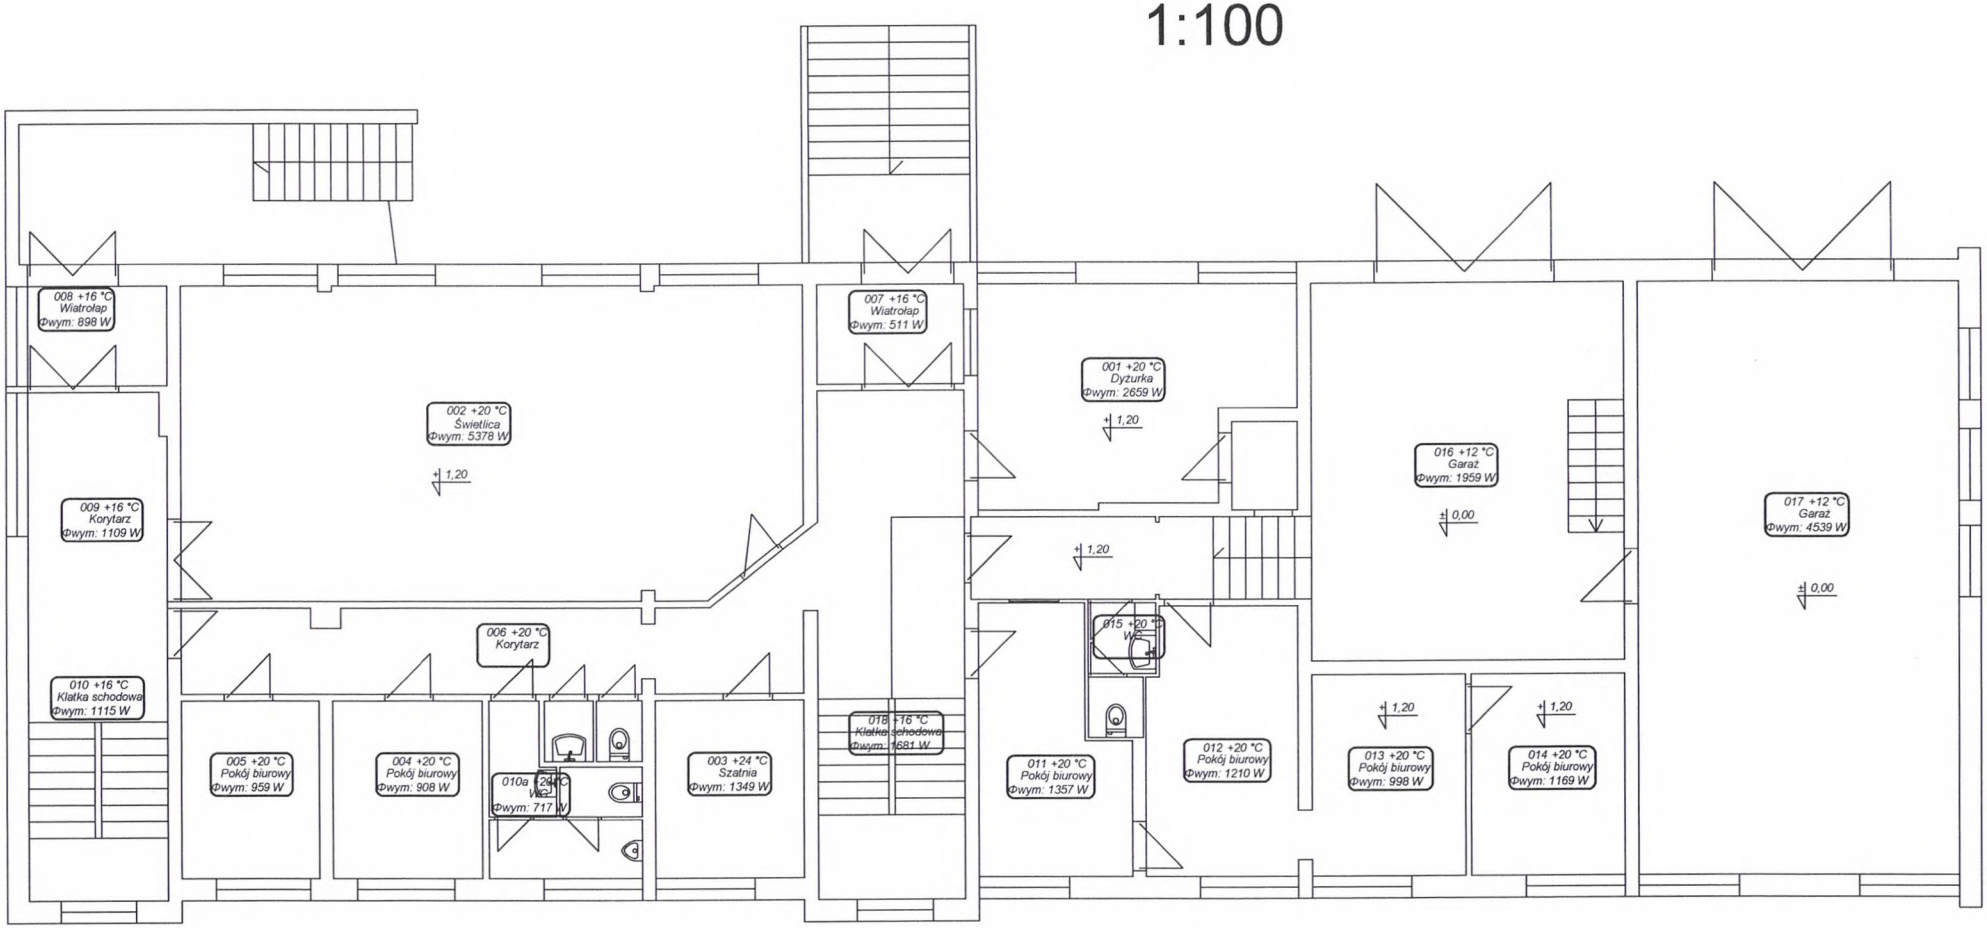


Rzut I piętra
1:100

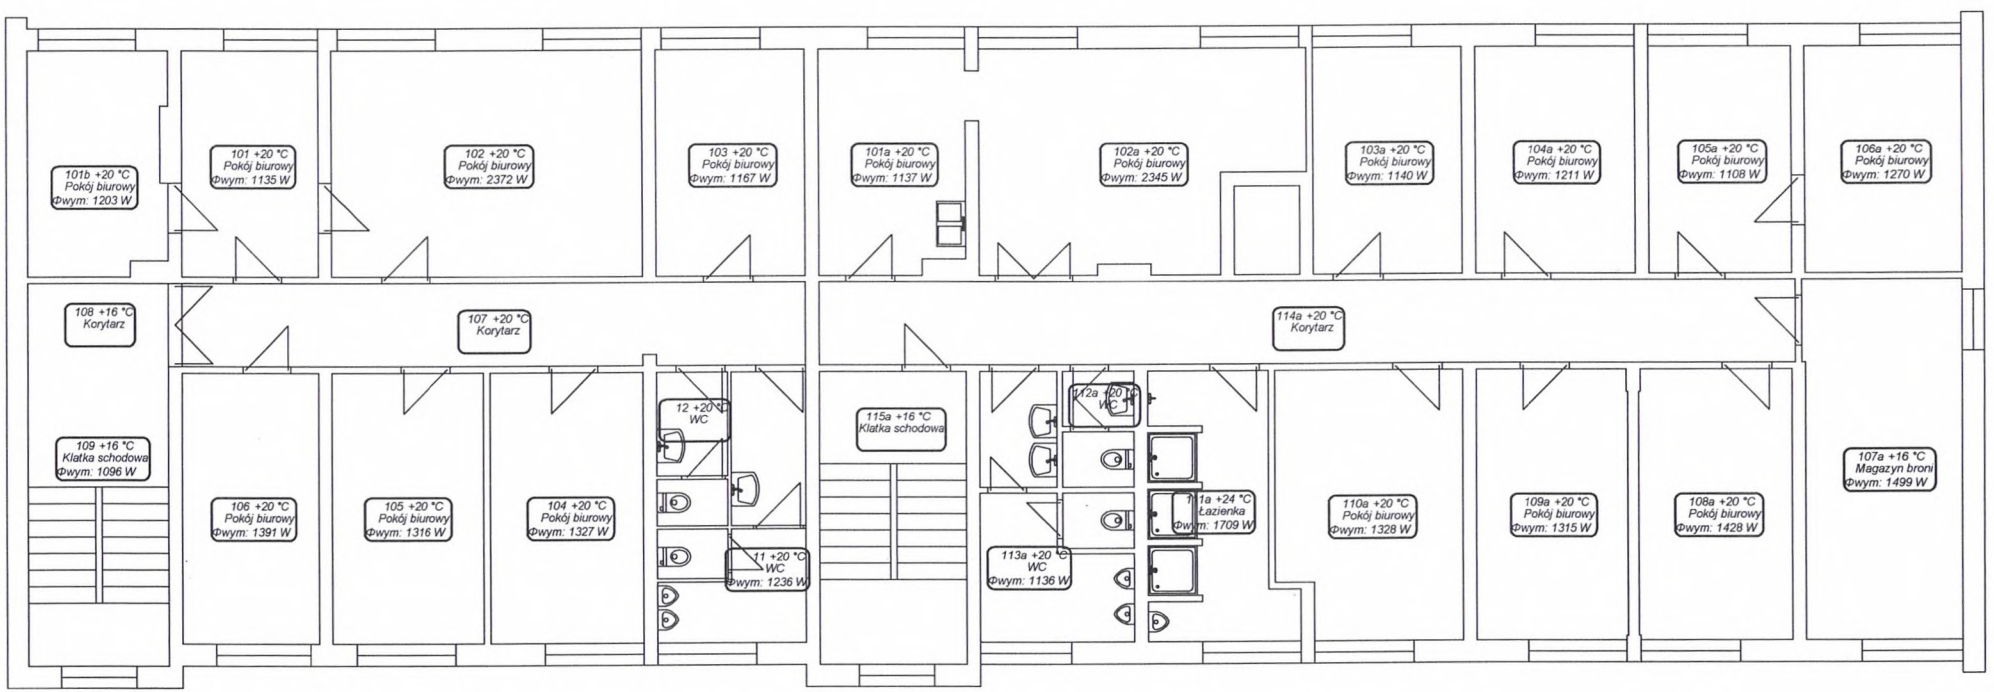

OBJAŚNIENIA:

- zasilenie c.o.
- powrót c.o.
- nr pionu
- długość grzejnika


Rzut II piętra
1:100

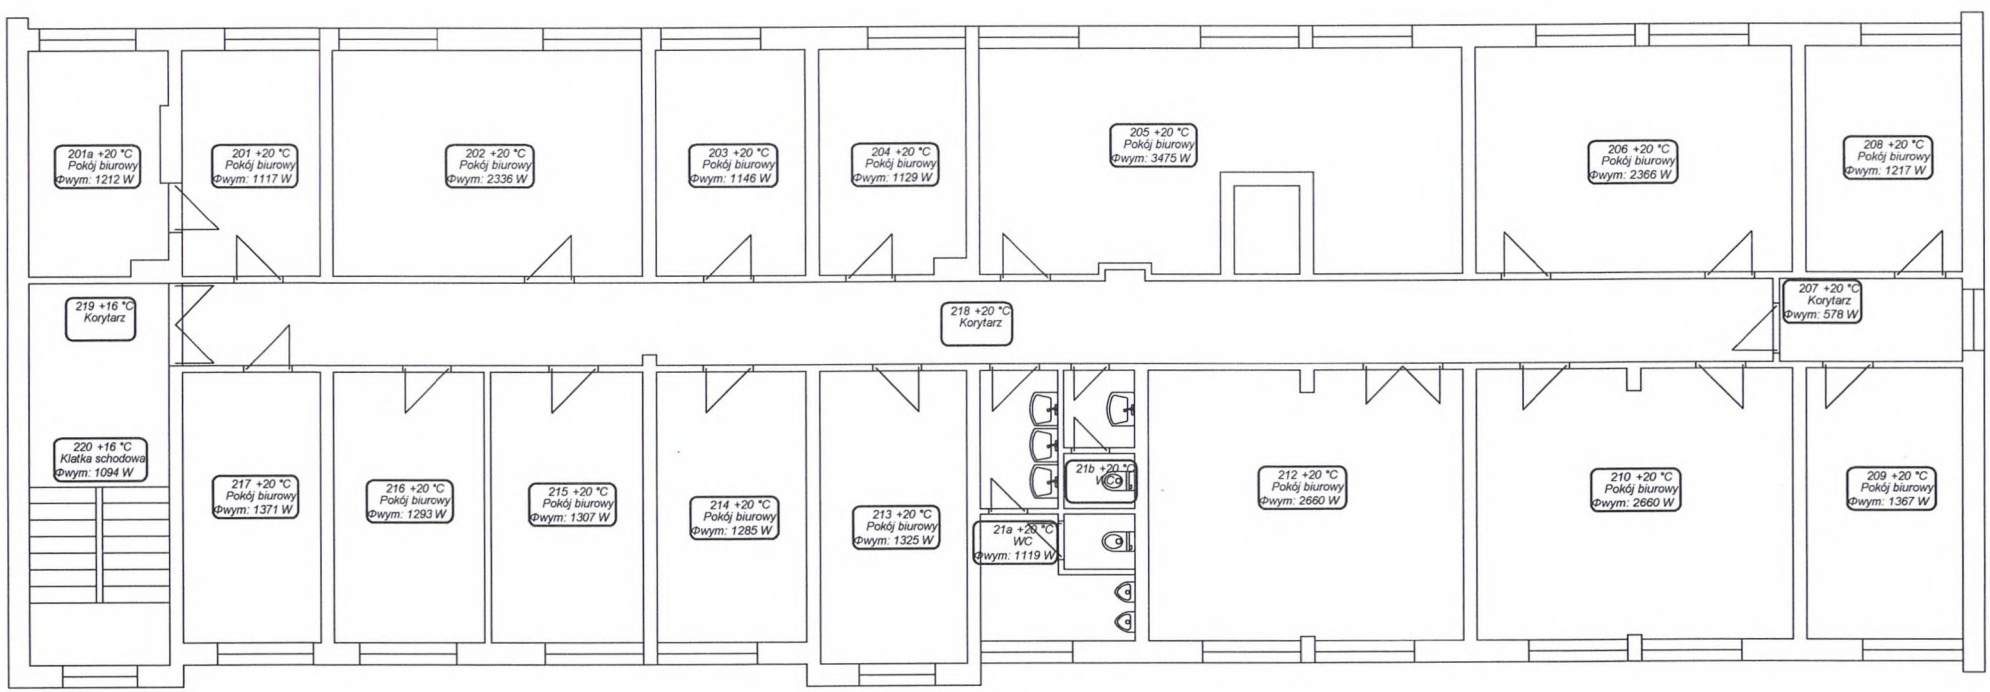

OBJAŚNIENIA:

- zasilenie c.o.

Rzut III piętra
1:100

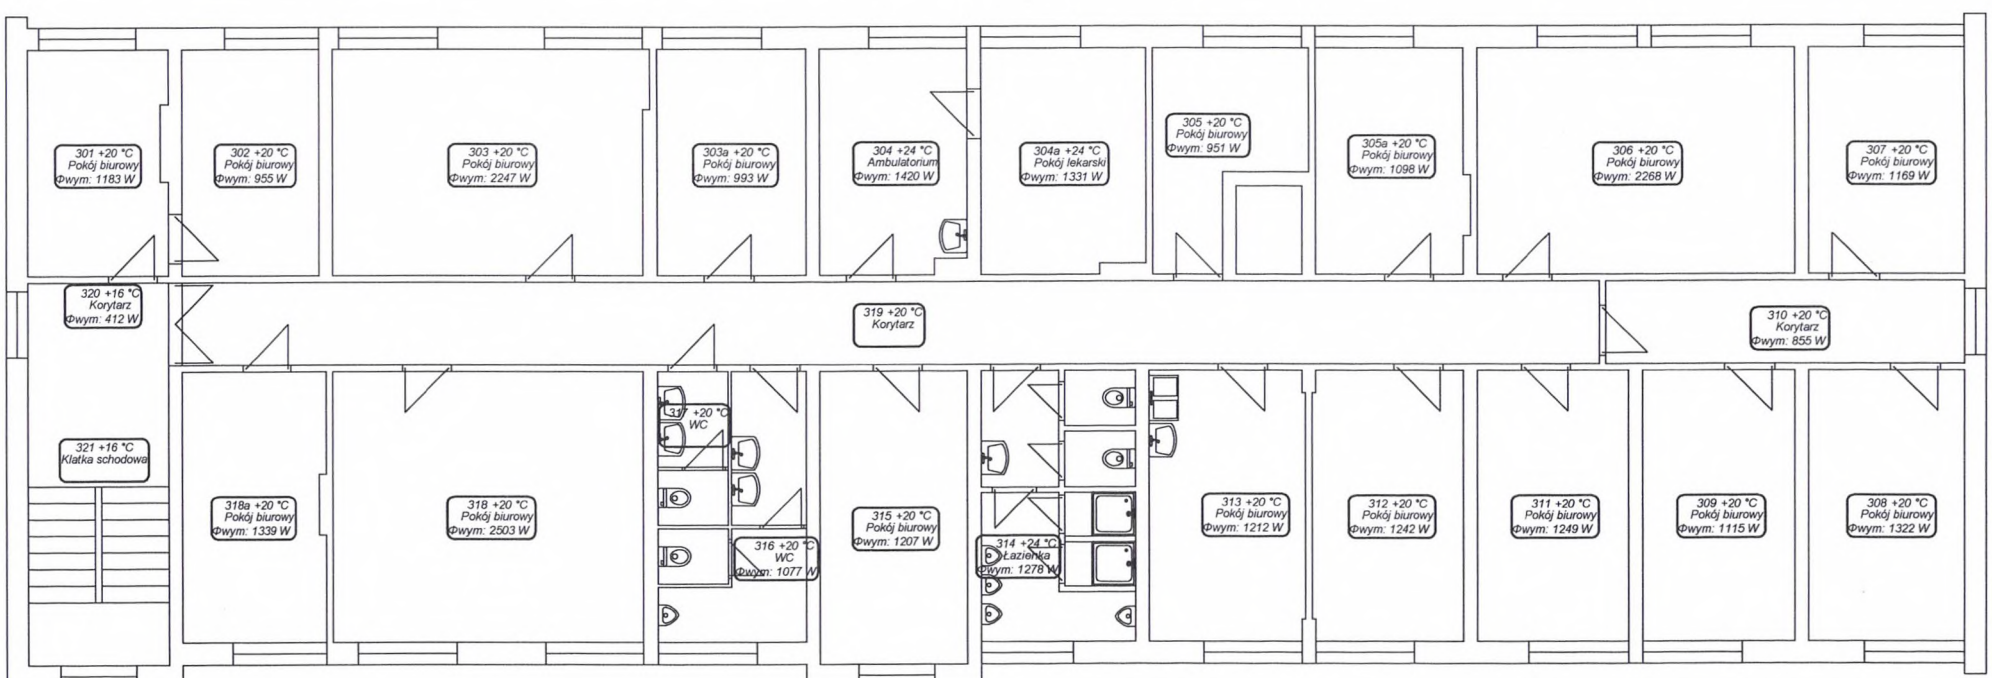


OBJAŚNIENIA:

- zasilenie c.o.
- powrót c.o.

- długość grzejnika

Rzut piwnic
1:100

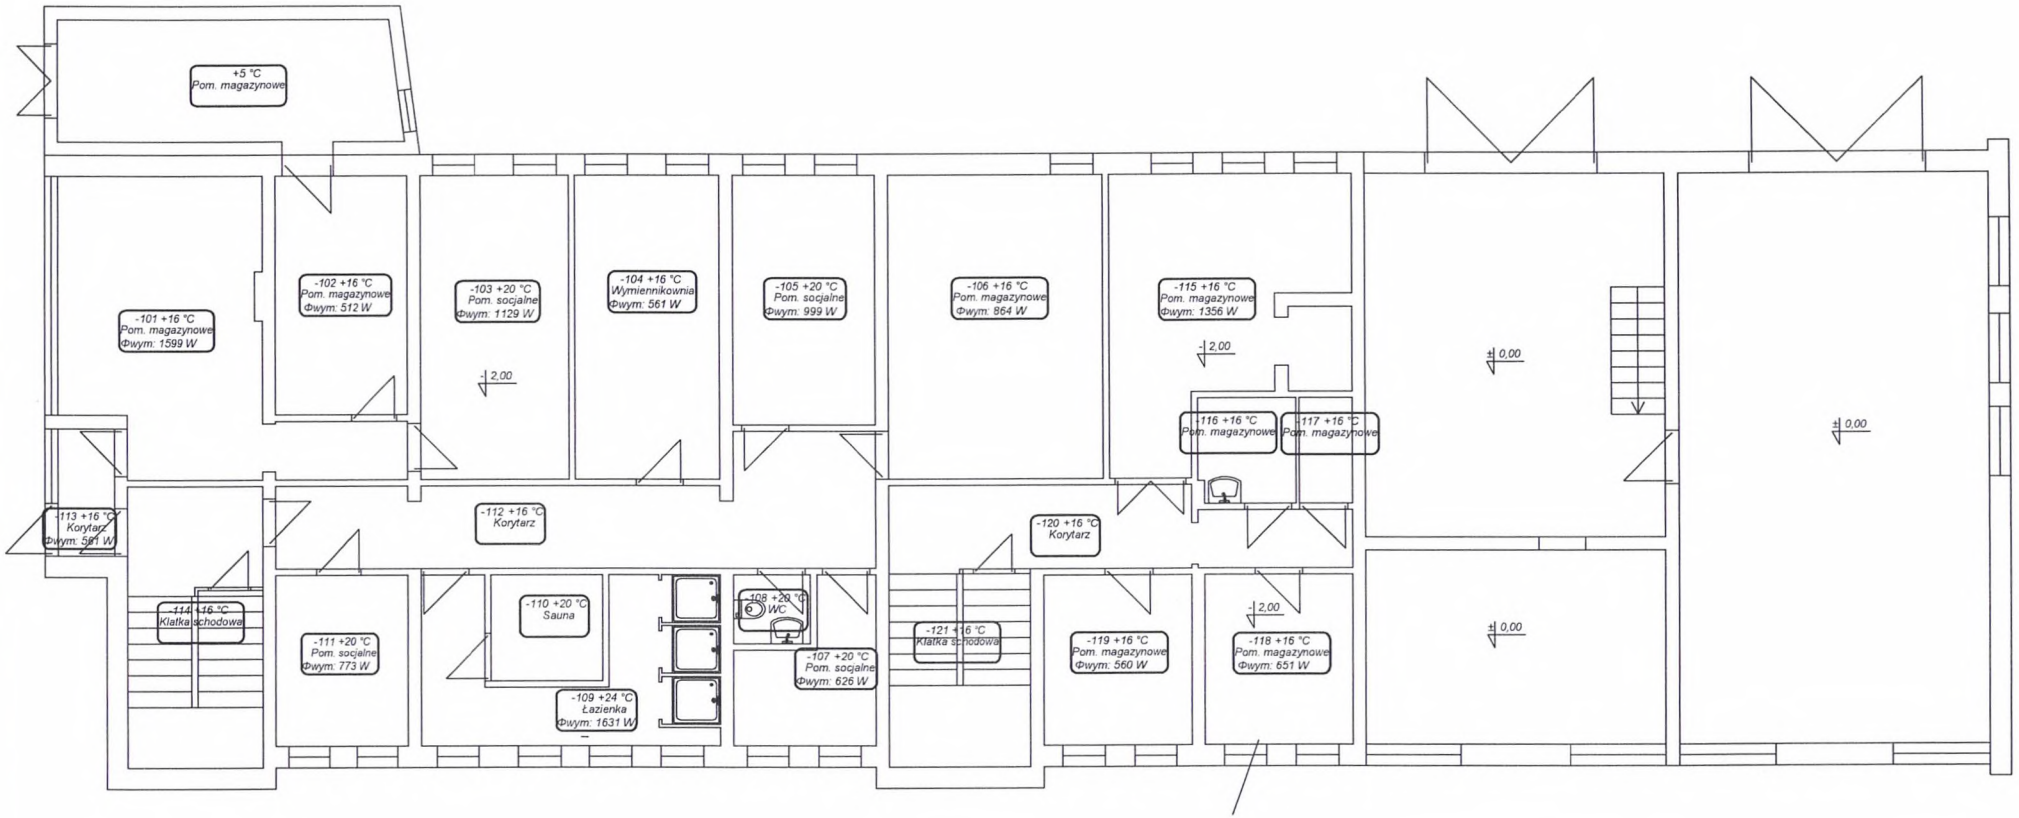

OBJAŚNIENIA:

- zasilenie c.o.
- powrót c.o.
- nr pionu

- długość grzejnika

*Uwaga:

- Kompensacje wydłużeń cieplnych przewodów rurowych wykonać zgodnie z zaleceniami producenta.
- Przepusty instalacyjne o średnicy większej niż 0,04 m w ścianach i stropach pomieszczenia zamkniętego, dla których wymagana klasa odporności ogniowej jest nie niższa niż EI60 lub REI60, a niebędących elementami oddzielenia przeciwpożarowego, powinny mieć klasę odporności ogniowej (EI) ścian i stropów tego pomieszczenia.

C:\Documents and Settings\Janusz\Pulpit\Kamil\2012\Lublin - KMP termomodernizacja - inst. c.o\firmowka.jpg

Inwestor:	Komenda Wojewódzka Policji w Lublinie, ul. Narutowicza 73, 20-019 Lublin			
Obiekt/adres:	Kompleks budynków Komendy Wojewódzkiej Policji w Lublinie przy ul. Grenadierów 3, 20-331 Lublin, dz. nr 224/1			Data: 06.2012
Tytuł rysunku:	TERMOMODERNIZACJA OBIEKTÓW KWP *BUDYNEK ADMINISTRACYJNY NR 12 - PSOP* Instalacja c.o. - Rzut piwnic			Stadium: PROJEKT WYKONAWCZY
Funkcja	Tytuł, imię i nazwisko	Nr uprawnień	Podpis	Branża:
Projektował:	mgr inż. J. Targoński	8/Lb/96		SANITARNA
Opracował:	mgr inż. K. Spalitabaka			
	mgr inż. M. Jakubowski			Skala:
	mgr inż. D. Antosiewicz			1:100
	inż. G. Tatara			Nr rysunku:
Sprawdził:	mgr inż. R. Malik	497/Lb/2001		2