K.MB STUDIO
Katarzyna Melonek–Brzostek
tel.: 515 299 293
mail.: katarzyna.mb.studio@gmail.com

Nazwa zamierzenia budowlanego:	
Przebudowa elementu konstrukcyjnego budynku użyteczności publicznej	
Adres obiektu budowlanego:	Inwestor:
działka nr ewid. 708, obręb Rzekuń, gm. Rzekuń	Gmina Rzekuń, ul. Kościuszki 33, 07-411 Rzekuń
Stadium: **PROJEKT TECHNICZNY** **branża: ARCHITEKTURA**	
Kategoria obiektu budowlanego:	IX
Identyfikator działki:	141510_2.0016.708

Autorzy opracowania:			
Specjalność:	**Zakres:**	**Imię i nazwisko:**	**Podpis:**
Architektura:	Projektant:	**MGR INŻ. ARCH. KATARZYNA MELONEK-BRZOSTEK** uprawnienia budowlane w specjalności architektonicznej do projektowania bez ograniczeń 28/PDOKK/2024	PODPIS ZAUFANY KATARZYNA **MELONEK-BRZOSTEK** 20.10.2026 06:26:01 GMT+0200 Dokument podpisany elektronicznie podpisem zaufanym 15.10.2026
Architektura:	Sprawdzający:	**MGR INŻ. ARCH. PAULINA SMOKTUNOWICZ** uprawnienia budowlane w specjalności architektonicznej do projektowania bez ograniczeń 12/PDOKK/2016	15.10.2026

BIAŁYSTOK **15 PAŹDZIERNIK 2026**

Projekt jest chroniony prawem autorskim. Wszelkie kopiowanie bez zgody autora projektu jest zabronione.

SPIS ZAWARTOŚCI OPRACOWANIA		
Lp.	Nazwa	Nr
1	STRONA TYTUŁOWA	1
2	SPIS TREŚCI	2
3	ZAWARTOŚĆ CZĘŚCI OPISOWEJ PROJEKTU	3-6
	OPIS DO PROJEKTU ARCHITEKTONICZNO-BUDOWLANEGO	
4	ZAWARTOŚĆ CZĘŚCI RYSUNKOWEJ PROJEKTU	7
	INWENTARYZACJA - RZUT PRZYZIEMIA	8
	INWENTARYZACJA – RZUT DACHU	9
	INWENTARYZACJA – PRZEKRÓJ A-A	10
	INWENTARYZACJA – PRZEKRÓJ B-B	11
	RZUT PRZYZIEMIA	12
	PRZEKRÓJ A-A	13
	PRZEKRÓJ B-B	14
5	DOKUMENTY ZAŁĄCZONE DO PROJEKTU	15
	OŚWIADCZENIE PROJEKTANTA	16
	KOPIA DECYZJI O NADANIU PROJEKTANTOWI UPRAWNIEŃ BUD. I KOPIA ZAŚWIADCZEŃ	17-21

Projekt jest chroniony prawem autorskim. Wszelkie kopiowanie bez zgody autora projektu jest zabronione.

CZĘŚĆ OPISOWA PROJEKTU TECHNICZNEGO

Projekt jest chroniony prawem autorskim. Wszelkie kopiowanie bez zgody autora projektu jest zabronione.

OPIS DO PROJEKTU TECHNICZNEGO

dla inwestycji polegającej na przebudowie elementu konstrukcyjnego budynku użyteczności publicznej

PODSTAWA FORMALNA OPRACOWANIA

- Wytyczne programowe uzgodnione z Inwestorem
- Inwentaryzacja budynku
- Rozporządzenie Ministra Infrastruktury z dnia 12.04.2002 r. w sprawie warunkow technicznych jakim powinny odpowiadać budynki i ich usytuowanie

Nazwa inwestycji:	Przebudowa elementu konstrukcyjnego budynku użyteczności publicznej
Adres inwestycji:	działka nr ewid. 708, obręb Rzekuń, gm. Rzekuń

Projekt jest chroniony prawem autorskim. Wszelkie kopiowanie bez zgody autora projektu jest zabronione.

I.
ROZWIĄZANIA KONSTRUKCYJNO-MATERIAŁOWEWEWNĘTRZNYCH I ZEWNĘTRZNYCH PRZEGRÓD BUDOWLANYCH

1. ROZWIĄZANIA KONSTRUKCYJNO- MATERIAŁOWE:

Fundamenty - bez zmian w stosunku do stanu istniejącego

Ściany nadziemia- bez zmian w stosunku do stanu istniejącego

Słupy i rdzenie żelbetowe - bez zmian w stosunku do stanu istniejącego

Stropy- bez zmian w stosunku do stanu istniejącego

Wieńce, nadproża, podciągi - bez zmian w stosunku do stanu istniejącego

Schody - bez zmian w stosunku do stanu istniejącego.

Konstrukcja dachu zaplecza sali gimnastycznej oraz łącznika - bez zmian w stosunku do stanu istniejącego.

Konstrukcja dachu sali gimnastycznej
Konstrukcję dachu sali gimnastycznej stanowią stalowe dźwigary kratowe o rozpiętości w osiach podpór 19,2m i rozstawie osiowym co 5,2m. Pochylenie dachu wynosi 10°. Pokrycie dachu wykonano z płyt warstwowych opartych na płatwiach z ceowników C140 w rozstawie co 2,4m do których od spodu zostały zamocowane płyty akustyczne. Pas górny dźwigara wykonano z dwuteowników HEB120, a pas dolny z dwuteowników HEB100. Krzyżulce wykonano z rur kwadratowych RK40x40x4mm i RK60x60x4mm. Dźwigary zostały stężone dwoma pasami stężeń prętowych typu X z prętów gładkich ø10mm oraz podłużnie wzdłuż kalenicy kratownicami z kątowników LR60x60x6mm. Połączenie montażowe w środku dźwigara wykonano z blach 21,5x21,5cm gr. 18mm i śrub M20 kl. 8.8. Konstrukcja stalowa dachu została wykonana ze stali gatunku S235.
Wzmocnienie dźwigara
Skrajne krzyżulce dźwigara wykonane z rur kwadratowych RK60x60x4mm wymagają wzmocnienia poprzez dospawanie bliźniaczych profili kwadratowych RK60x60x4mm ze stali S235. Pozostałe elementy dachu spełniają warunki SGN I SGU i nie wymagają wzmocnienia.
Wszystkie spoiny wykonać jako pachwinowe dwustronne o grubości równej ×0,5 grubości cieńszego elementu, pachwinowe jednostronne o grubości równej ×0,7 grubości cieńszego elementu, doczołowe na pełny przetop. Wykonanie konstrukcji stalowych należy przeprowadzić z zachowaniem wytycznych zbioru norm PN-EN 1090 „Wykonanie konstrukcji stalowych i aluminiowych”. Elementy stalowe należy zabezpieczyć antykorozyjnie powłokami malarskimi do klasy C-2 wg ISO 12944 część 2. Według ISO 12944 część 4 przygotowanie powierzchni elementów przed malowaniem powinno odpowiadać SA $2_{1/2}$.

2. WYKOŃCZENIE BUDYNKU:

Stolarka okienna – bez zmian w stosunku do stanu istniejącego

Stolarka drzwiowa zewnętrzna - bez zmian w stosunku do stanu istniejącego

Schody zewnętrzne – bez zmian w stosunku do stanu istniejącego

Ściany zewnętrzne - bez zmian w stosunku do stanu istniejącego

Obróbki blacharskie – bez zmian w stosunku do stanu istniejącego

Rury spustowe, rynny dachowe powlekane – bez zmian w stosunku do stanu istniejącego

Parapety - bez zmian w stosunku do stanu istniejącego

Barierki w oknach - bez zmian w stosunku do stanu istniejącego

Projekt jest chroniony prawem autorskim. Wszelkie kopiowanie bez zgody autora projektu jest zabronione.

II.
DANE DOTYCZĄCE WARUNKÓW OCHRONY PRZECIWPOŻAROWEJ

DANE DOTYCZĄCE WARUNKÓW OCHRONY PRZECIWPOŻAROWEJ

Projektowane prace przebudowy elementu konstrukcyjnego części budynku objętego opracowaniem, nie mają wpływu na istniejący stan ochrony przeciwpożarowej budynku, nie zmieniają uwarunkowań ochrony przeciwpożarowej.
Zgodnie z §209 ust. 2 pkt. 2 Rozporządzenia Ministra Infrastruktury z dnia 12 kwietnia 2002r. w sprawie warunków technicznych, jakim powinny odpowiadać budynki i ich usytuowanie, budynek zaliczony jest do kategorii ZL III zagrożenia ludzi, klasa odporności pożarowej budynku „C", grupa wysokości „N" – poniżej 12 m włącznie nad poziomem terenu.
Dojazd przeciwpożarowy do budynku – jak dotychczas.
Zaopatrzenie w wodę – jak dotychczas.

Uwagi końcowe
1.Oprócz informacji zawartych w niniejszym opisie obowiązują uwagi i objaśnienia zamieszczone na poszczególnych rysunkach w części graficznej opracowania, oraz opracowaniach branżowych.

2.Wszystkie niejasności dotyczące niniejszego projektu należy zgłaszać i wyjaśniać z zespołem autorskim.

3.Wszystkie materiały użyte do realizacji zadania winny być stosowane zgodnie ze swoim przeznaczeniem i instrukcją, a także posiadać wszystkie niezbędne i wymagane świadectwa, aprobaty i dopuszczenie do stosowania na obszarze R.P.

UWAGA: Należy stosować materiały budowlane posiadające atest oraz aktualne aprobaty techniczne. Wszystkie zastosowane w projekcie materiały należy stosować i montować zgodnie z zaleceniami i instrukcjami producentów.


BIAŁYSTOK	**15 PAŹDZIERNIK 2026**

Projekt jest chroniony prawem autorskim. Wszelkie kopiowanie bez zgody autora projektu jest zabronione.

CZĘŚĆ RYSUNKOWA PROJEKTU TECHNICZNEGO

Projekt jest chroniony prawem autorskim. Wszelkie kopiowanie bez zgody autora projektu jest zabronione.


ZESTAWIENIE POMIESZCZEN:		
Nr	NAZWA POMIESZCZEŃ:	P.U.
0/01	SALA GIMNASTYCZNA	904,35m²
0/02	MAGAZYNEK	29,31m²
0/03	MAGAZYNEK	13,95m²
0/04	MAGAZYNEK	2,32m²
0/05	TOALETA	4,21m²
0/06	MAGAZYNEK	6,35m²
0/07	POKÓJ NAUCZYCIELSKI	22,50m²
0/08	SZATNIA	16,78m²
0/09	UMYWALNIA	11,72m²
0/10	TOALETA	1,96m²
0/11	TOALETA	2,04m²
0/12	SZATNIA	16,83m²
0/13	SZATNIA	16,83m²
0/14	UMYWALNIA	11,72m²
0/15	TOALETA	1,96m²
0/16	TOALETA	2,04m²
0/17	SZATNIA	17,18m²
0/18	POM. HIGIENICZNO-SANITARNE	7,96m²
0/19	TOALETA	3,80m²
	RAZEM:	1093,81m²

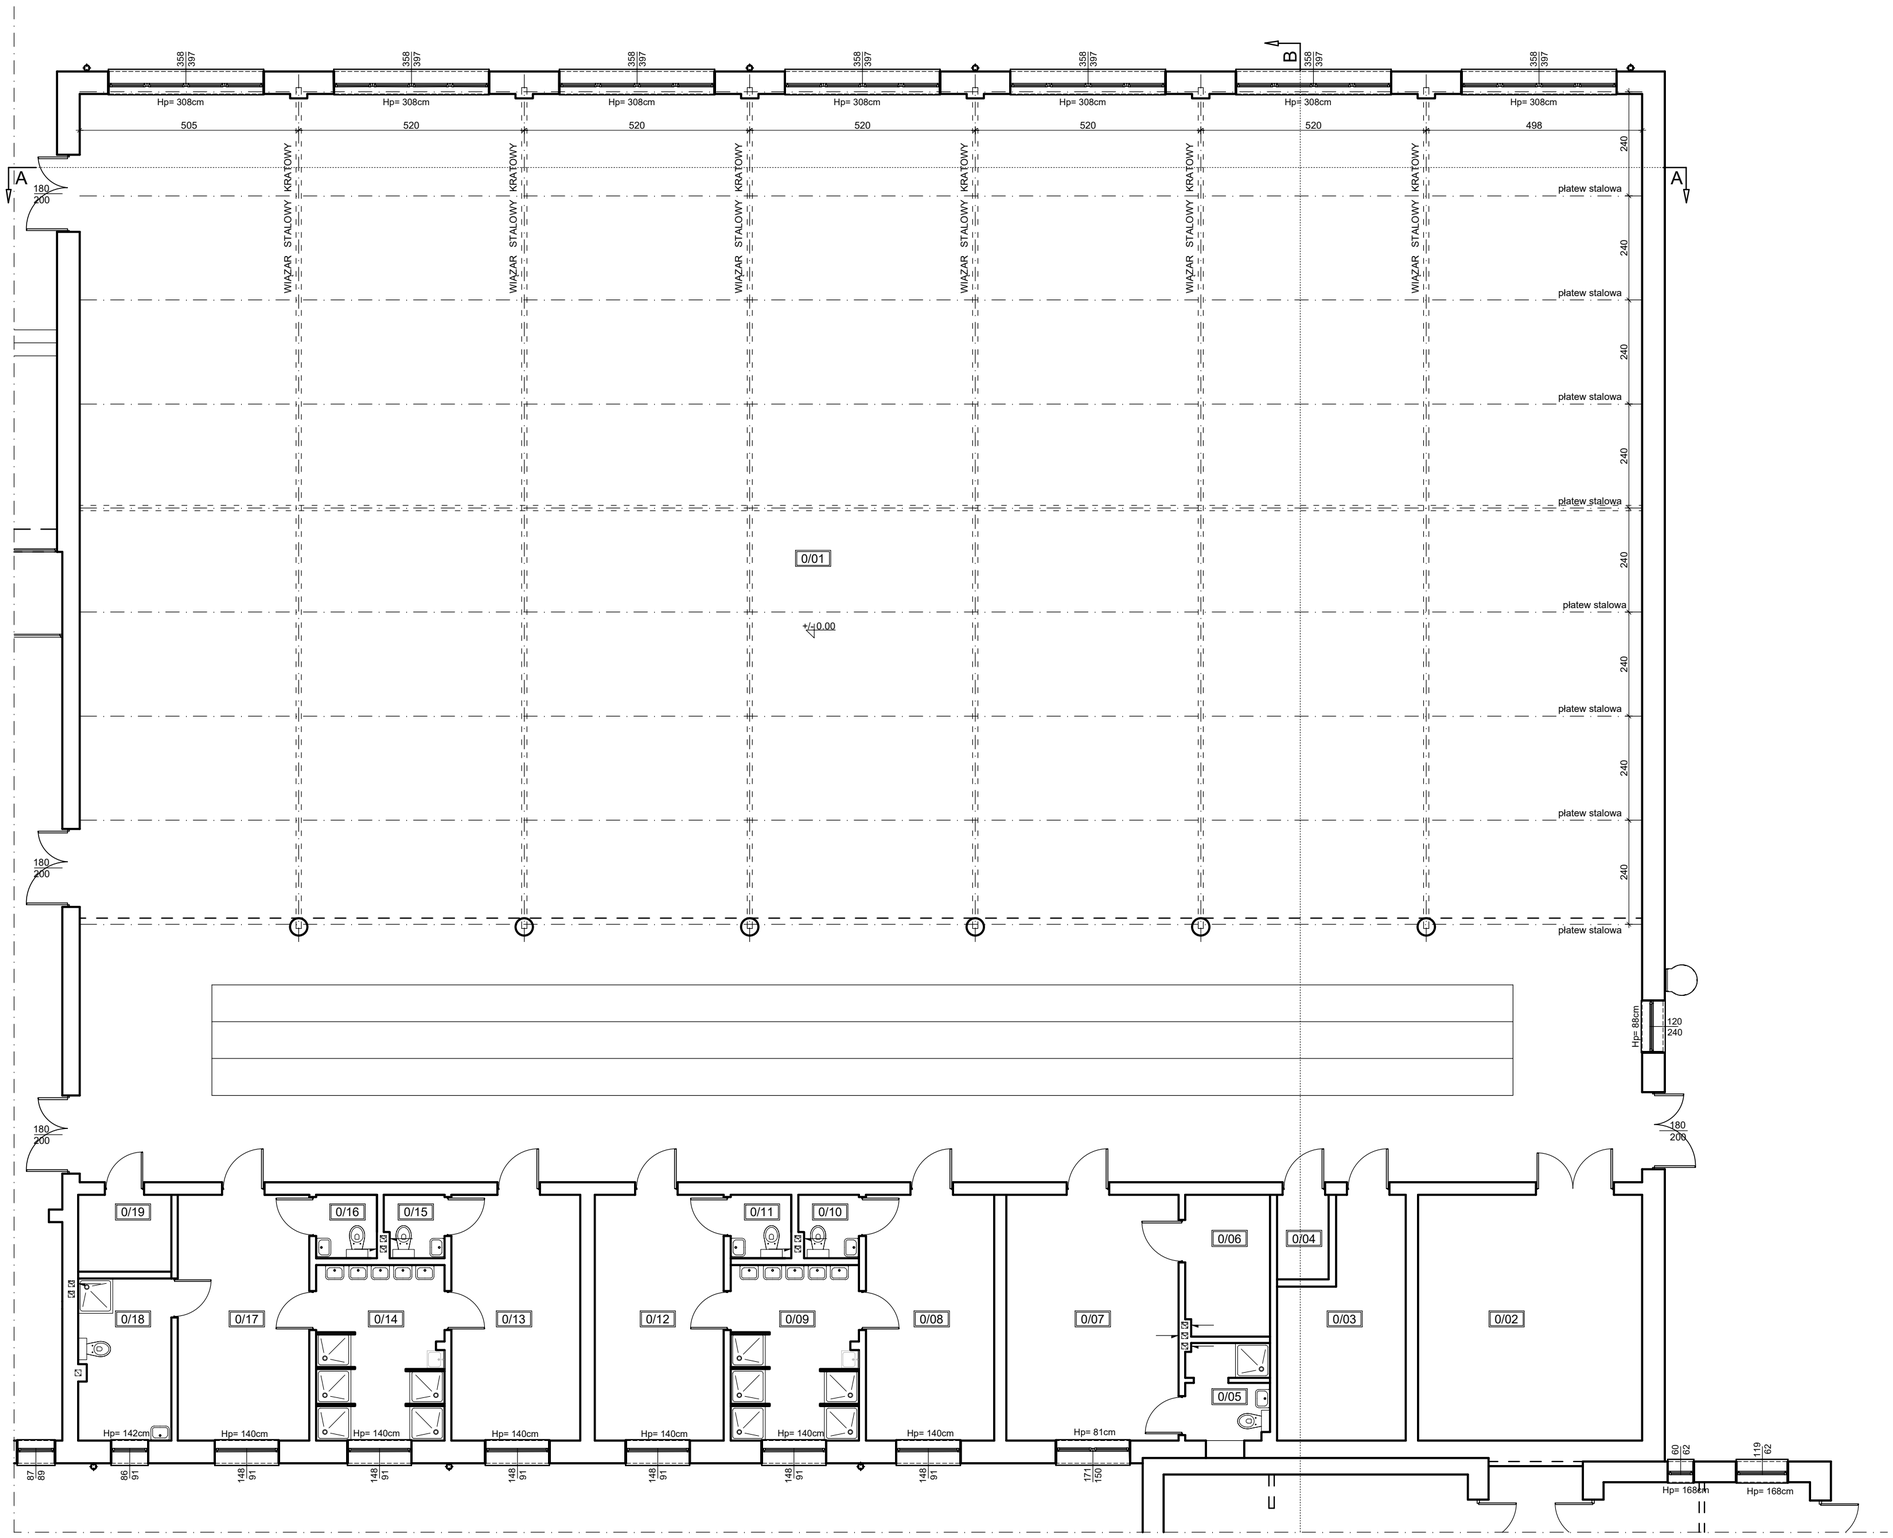

K.MB STUDIO
Katarzyna Melonek-Brzostek
tel.: 515 299 293
mail.: katarzyna.mb.studio@gmail.com

NAZWA :	PRZEBUDOWA ELEMENTU KONSTRUKCYJNEGO BUDYNKU UŻYTECZNOŚCI PUBLICZNEJ
ADRES BUDOWY:	ul.Nowa 7A, 07-411 Rzekuń, działka nr ewid. 708 obręb Rzekuń, gm. Rzekuń
TYTUŁ:	INWENTARYZACJA RZUT PRZYZIEMIA
NR RYS.	A-1
STADIUM:	PROJEKT TECHNICZNY
SKALA:	1:100

AUTORZY OPRACOWANIA:		PODPIS:
SPECJALNOŚĆ:	ARCHITEKTURA	
PROJEKTANT:	mgr inż. arch. K. Melonek-Brzostek upr. nr 28/PDOKK/2024	15.10.2026r
SPRAWDZAJĄCY:	mgr inż. arch. Paulina Smoktunowicz upr. nr 12/PDOKK/2016	15.10.2026r
DATA:	15.10.2026r	NR STR. 8

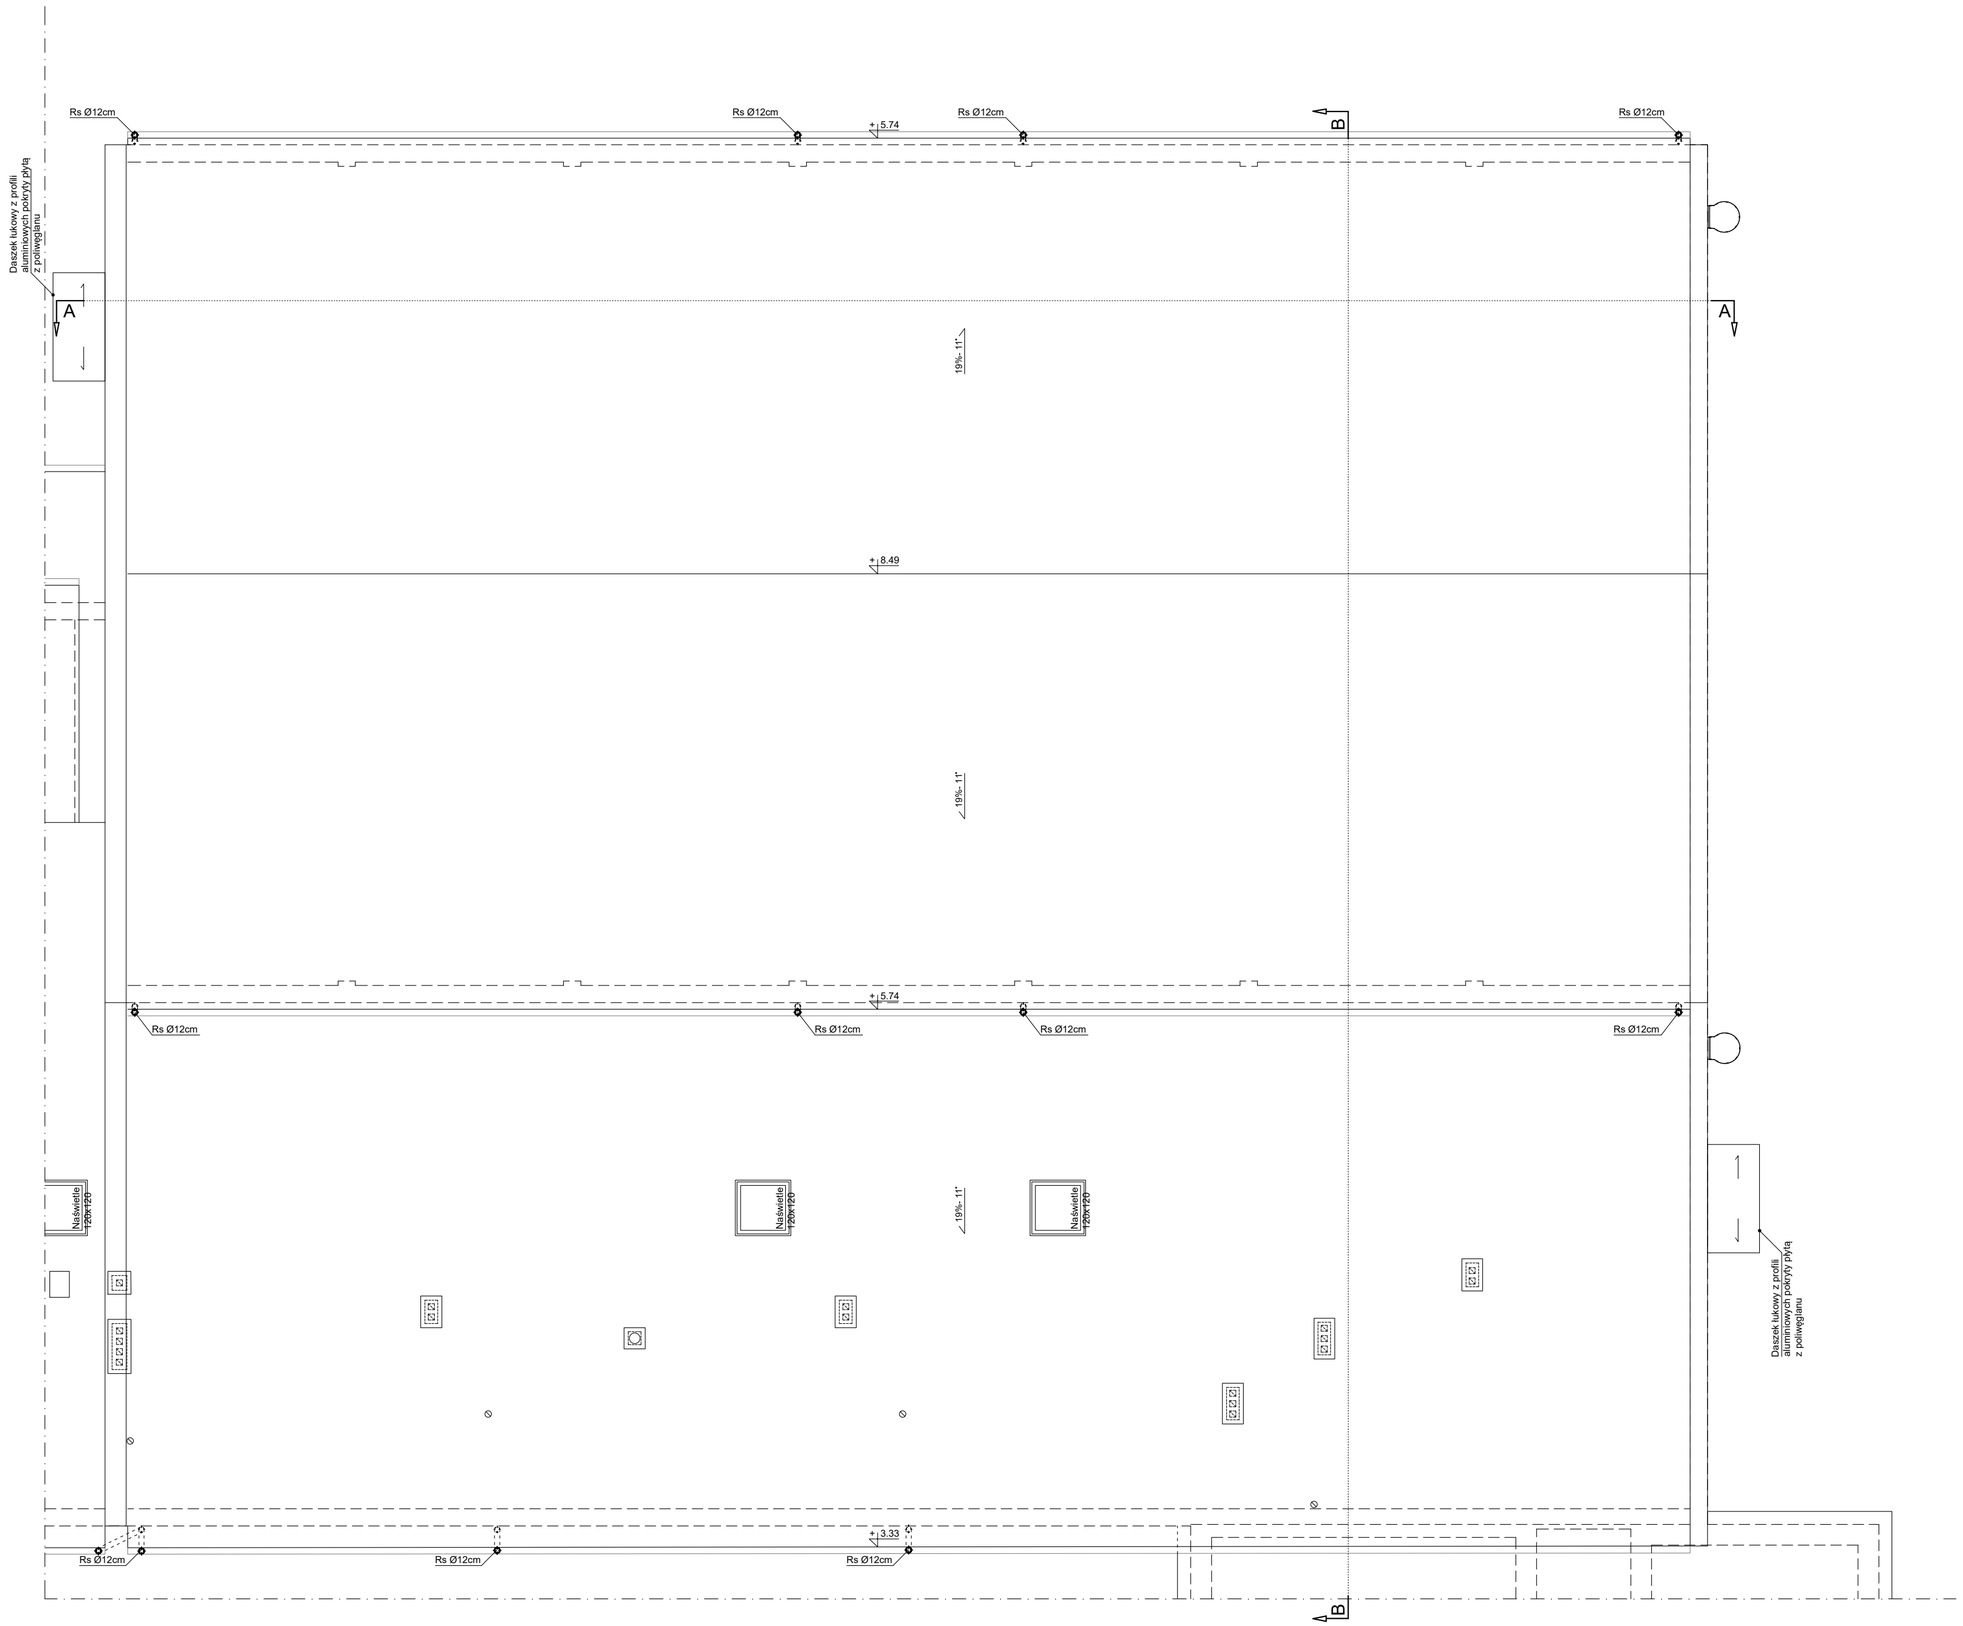

K.MB STUDIO
Katarzyna Melonek–Brzostek
tel.: 515 299 293
mail.: katarzyna.mb.studio@gmail.com

NAZWA :	PRZEBUDOWA ELEMENTU KONSTRUKCYJNEGO BUDYNKU UŻYTECZNOŚCI PUBLICZNEJ
ADRES BUDOWY:	ul.Nowa 7A, 07-411 Rzekuń, działka nr ewid. 708 obręb Rzekuń, gm. Rzekuń
TYTUŁ: INWENTARYZACJA RZUT DACHU	NR RYS. A-2
STADIUM: PROJEKT TECHNICZNY	SKALA: 1:100

AUTORZY OPRACOWANIA:		PODPIS:
SPECJALNOŚĆ:	ARCHITEKTURA	
PROJEKTANT:	mgr inż. arch. K. Melonek-Brzostek upr. nr 28/PDOKK/2024	15.10.2026r
SPRAWDZAJĄCY:	mgr inż. arch. Paulina Smoktunowicz upr. nr 12/PDOKK/2016	15.10.2026r
DATA:	15.10.2026r	NR STR.: 9


D6.1	ISTN. PŁYTY WARSTWOWE Z RDZENIEM STYROPIANOWYM	15cm
	ISTN. PŁATWIE STALOWE	
	ISTN. DŹWIGAR STALOWY DACHOWY	

P 6.1	ISTN. PŁYTKI/ LINOLEUM/ PARKIET	2cm
	ISTN. PODŁOGA NA GRUNCIE	

S.6.2	ISTN. TYNK CEMENTOWO-WAP.	
	ISTN. ŚCIANA (beton komórkowy)	40cm
	ISTN. TYNK CEMENTOWO- WAPIENNY	2cm

S.6.1	ISTN. TYNK MOZAIKOWY	
	ISTN. ŚCIANA FUNDAMENTOWA (betonowe)	37cm
	ISTN. STYROPIAN	5cm

S.6.0	ISTN. ŚCIANA FUNDAMENTOWA (betonowe)	37cm
	ISTN. STYROPIAN	5cm

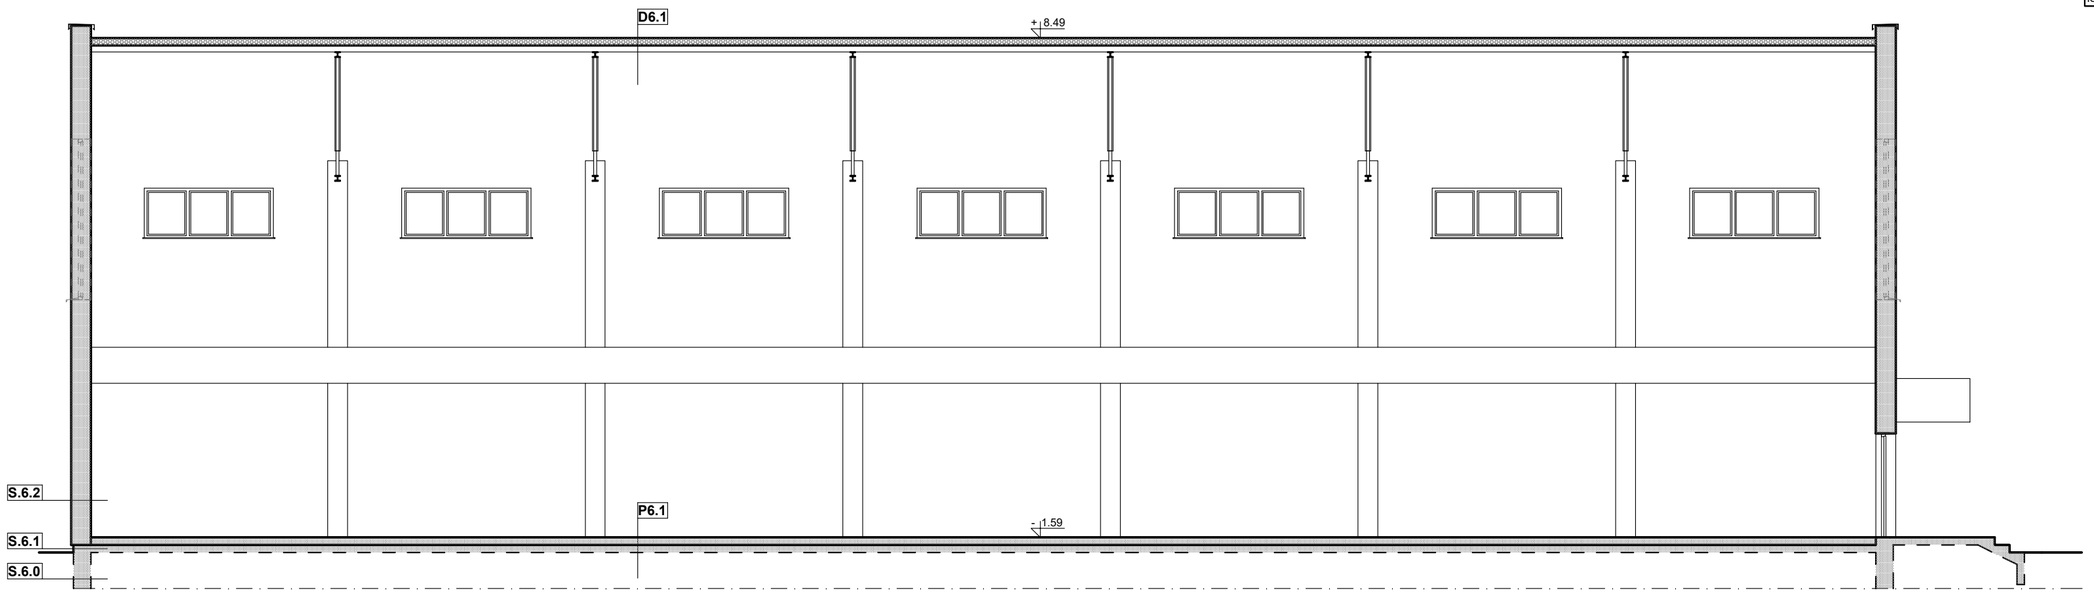

K.MB
STUDIO
Katarzyna Melonek–Brzostek
tel.: 515 299 293
mail.: katarzyna.mb.studio@gmail.com


NAZWA :

PRZEBUDOWA ELEMENTU KONSTRUKCYJNEGO BUDYNKU UŻYTECZNOŚCI PUBLICZNEJ

ADRES BUDOWY:	ul.Nowa 7A, 07-411 Rzekuń, działka nr ewid. 708 obręb Rzekuń, gm. Rzekuń

TYTUŁ: INWENTARYZACJA PRZEKRÓJ A-A	NR RYS. A-3
STADIUM: PROJEKT TECHNICZNY	SKALA: 1:100

AUTORZY OPRACOWANIA:		PODPIS:
SPECJALNOŚĆ:	ARCHITEKTURA	
PROJEKTANT:	mgr inż. arch. K. Melonek-Brzostek upr. nr 28/PDOKK/2024	15.10.2026r
SPRAWDZAJĄCY:	mgr inż. arch. Paulina Smoktunowicz upr. nr 12/PDOKK/2016	15.10.2026r
DATA:	15.10.2026r	NR STR.: 10

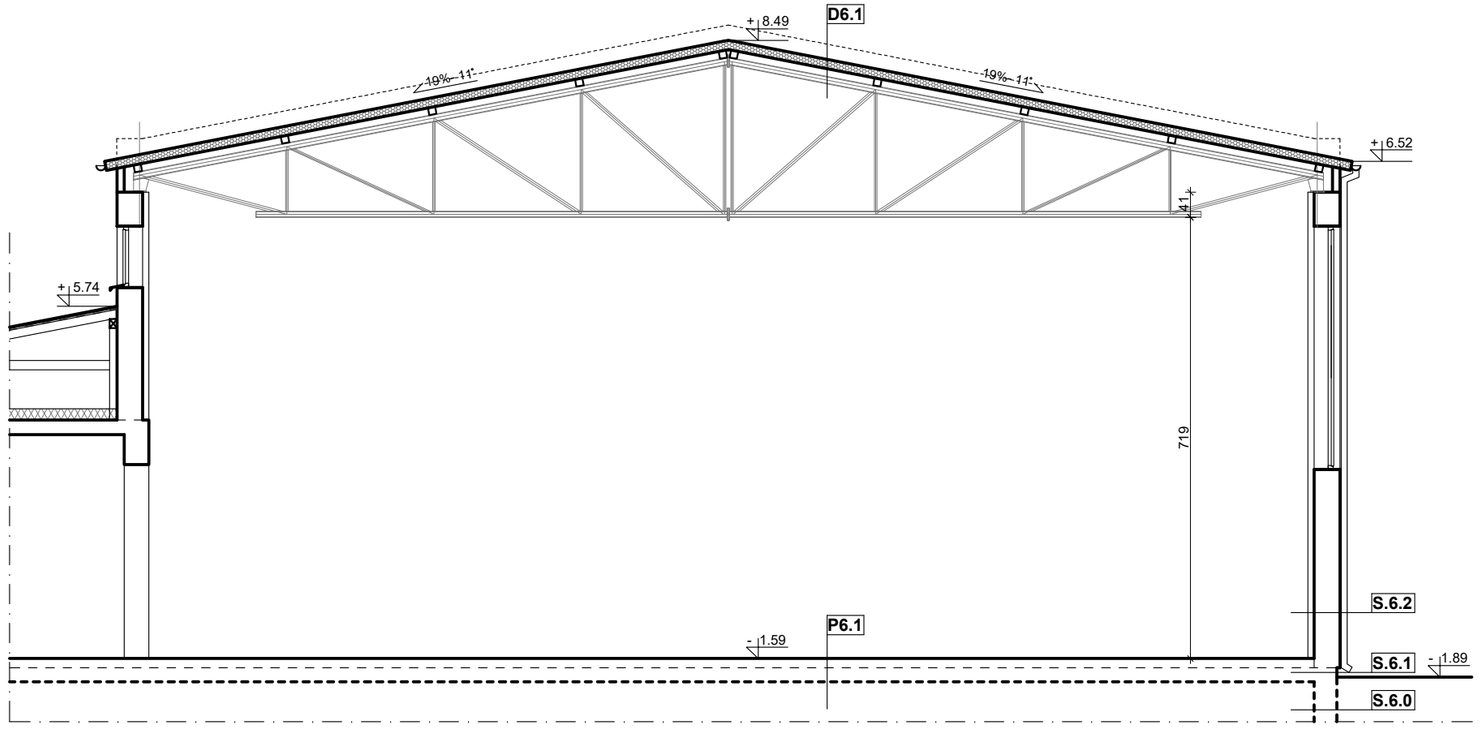

D6.1	ISTN. PŁYTY WARSTWOWE Z RDZENIEM STYROPIANOWYM	15cm
	ISTN. PŁATWIE STALOWE	
	ISTN. DŹWIGAR STALOWY DACHOWY	

D6.2	ISTN. BLACHODACHÓWKA	
	ISTN. ŁATY 4x5	4cm
	ISTN. KONTRŁATY 4x5	4cm
	ISTN. WIATROIZOLACJA	
	ISTN. DESKOWANIE PEŁNE	2,5cm
	ISTN. KROKIEW 8x16	16cm
	PUSTKA	
	ISTN. WEŁNA MINERALNA	18cm
	ISTN. PAROIZOLACJA	
	ISTN. STROP (kanałowy)	24cm
	TYNK	2cm

P 6.1	ISTN. PŁYTKI/ LINOLEUM/ PARKIET	2cm
	ISTN. PODŁOGA NA GRUNCIE	

S.6.2	ISTN. TYNK CEMENTOWO-WAP.	
	ISTN. ŚCIANA (beton komórkowy)	40cm
	ISTN. TYNK CEMENTOWO- WAPIENNY	2cm

S.6.1	ISTN. TYNK MOZAIKOWY	
	ISTN. ŚCIANA FUNDAMENTOWA (betonowe)	37cm
	ISTN. STYROPIAN	5cm

S.6.0	ISTN. ŚCIANA FUNDAMENTOWA (betonowe)	37cm
	ISTN. STYROPIAN	5cm

K.MB STUDIO
Katarzyna Melonek–Brzostek
tel.: 515 299 293
mail.: katarzyna.mb.studio@gmail.com

NAZWA :


PRZEBUDOWA ELEMENTU KONSTRUKCYJNEGO BUDYNKU UŻYTECZNOŚCI PUBLICZNEJ

ADRES BUDOWY:	ul.Nowa 7A, 07-411 Rzekuń, działka nr ewid. 708 obręb Rzekuń, gm. Rzekuń

TYTUŁ:	INWENTARYZACJA PRZEKRÓJ B-B	NR RYS. A-4
STADIUM:	PROJEKT TECHNICZNY	SKALA: 1:100

AUTORZY OPRACOWANIA:		PODPIS:
SPECJALNOŚĆ:	ARCHITEKTURA	
PROJEKTANT:	mgr inż. arch. K. Melonek-Brzostek upr. nr 28/PDOKK/2024	15.10.2026r
SPRAWDZAJĄCY:	mgr inż. arch. Paulina Smoktunowicz upr. nr 12/PDOKK/2016	15.10.2026r
DATA:	15.10.2026r	NR STR.: 11

ZESTAWIENIE POMIESZCZEŃ:		
Nr	NAZWA POMIESZCZEŃ:	P.U.
0/01	SALA GIMNASTYCZNA	904,35m²
0/02	MAGAZYNEK	29,31m²
0/03	MAGAZYNEK	13,95m²
0/04	MAGAZYNEK	2,32m²
0/05	TOALETA	4,21m²
0/06	MAGAZYNEK	6,35m²
0/07	POKÓJ NAUCZYCIELSKI	22,50m²
0/08	SZATNIA	16,78m²
0/09	UMYWALNIA	11,72m²
0/10	TOALETA	1,96m²
0/11	TOALETA	2,04m²
0/12	SZATNIA	16,83m²
0/13	SZATNIA	16,83m²
0/14	UMYWALNIA	11,72m²
0/15	TOALETA	1,96m²
0/16	TOALETA	2,04m²
0/17	SZATNIA	17,18m²
0/18	POM. HIGIENICZNO-SANITARNE	7,96m²
0/19	TOALETA	3,80m²
	RAZEM:	**1093,81m²**

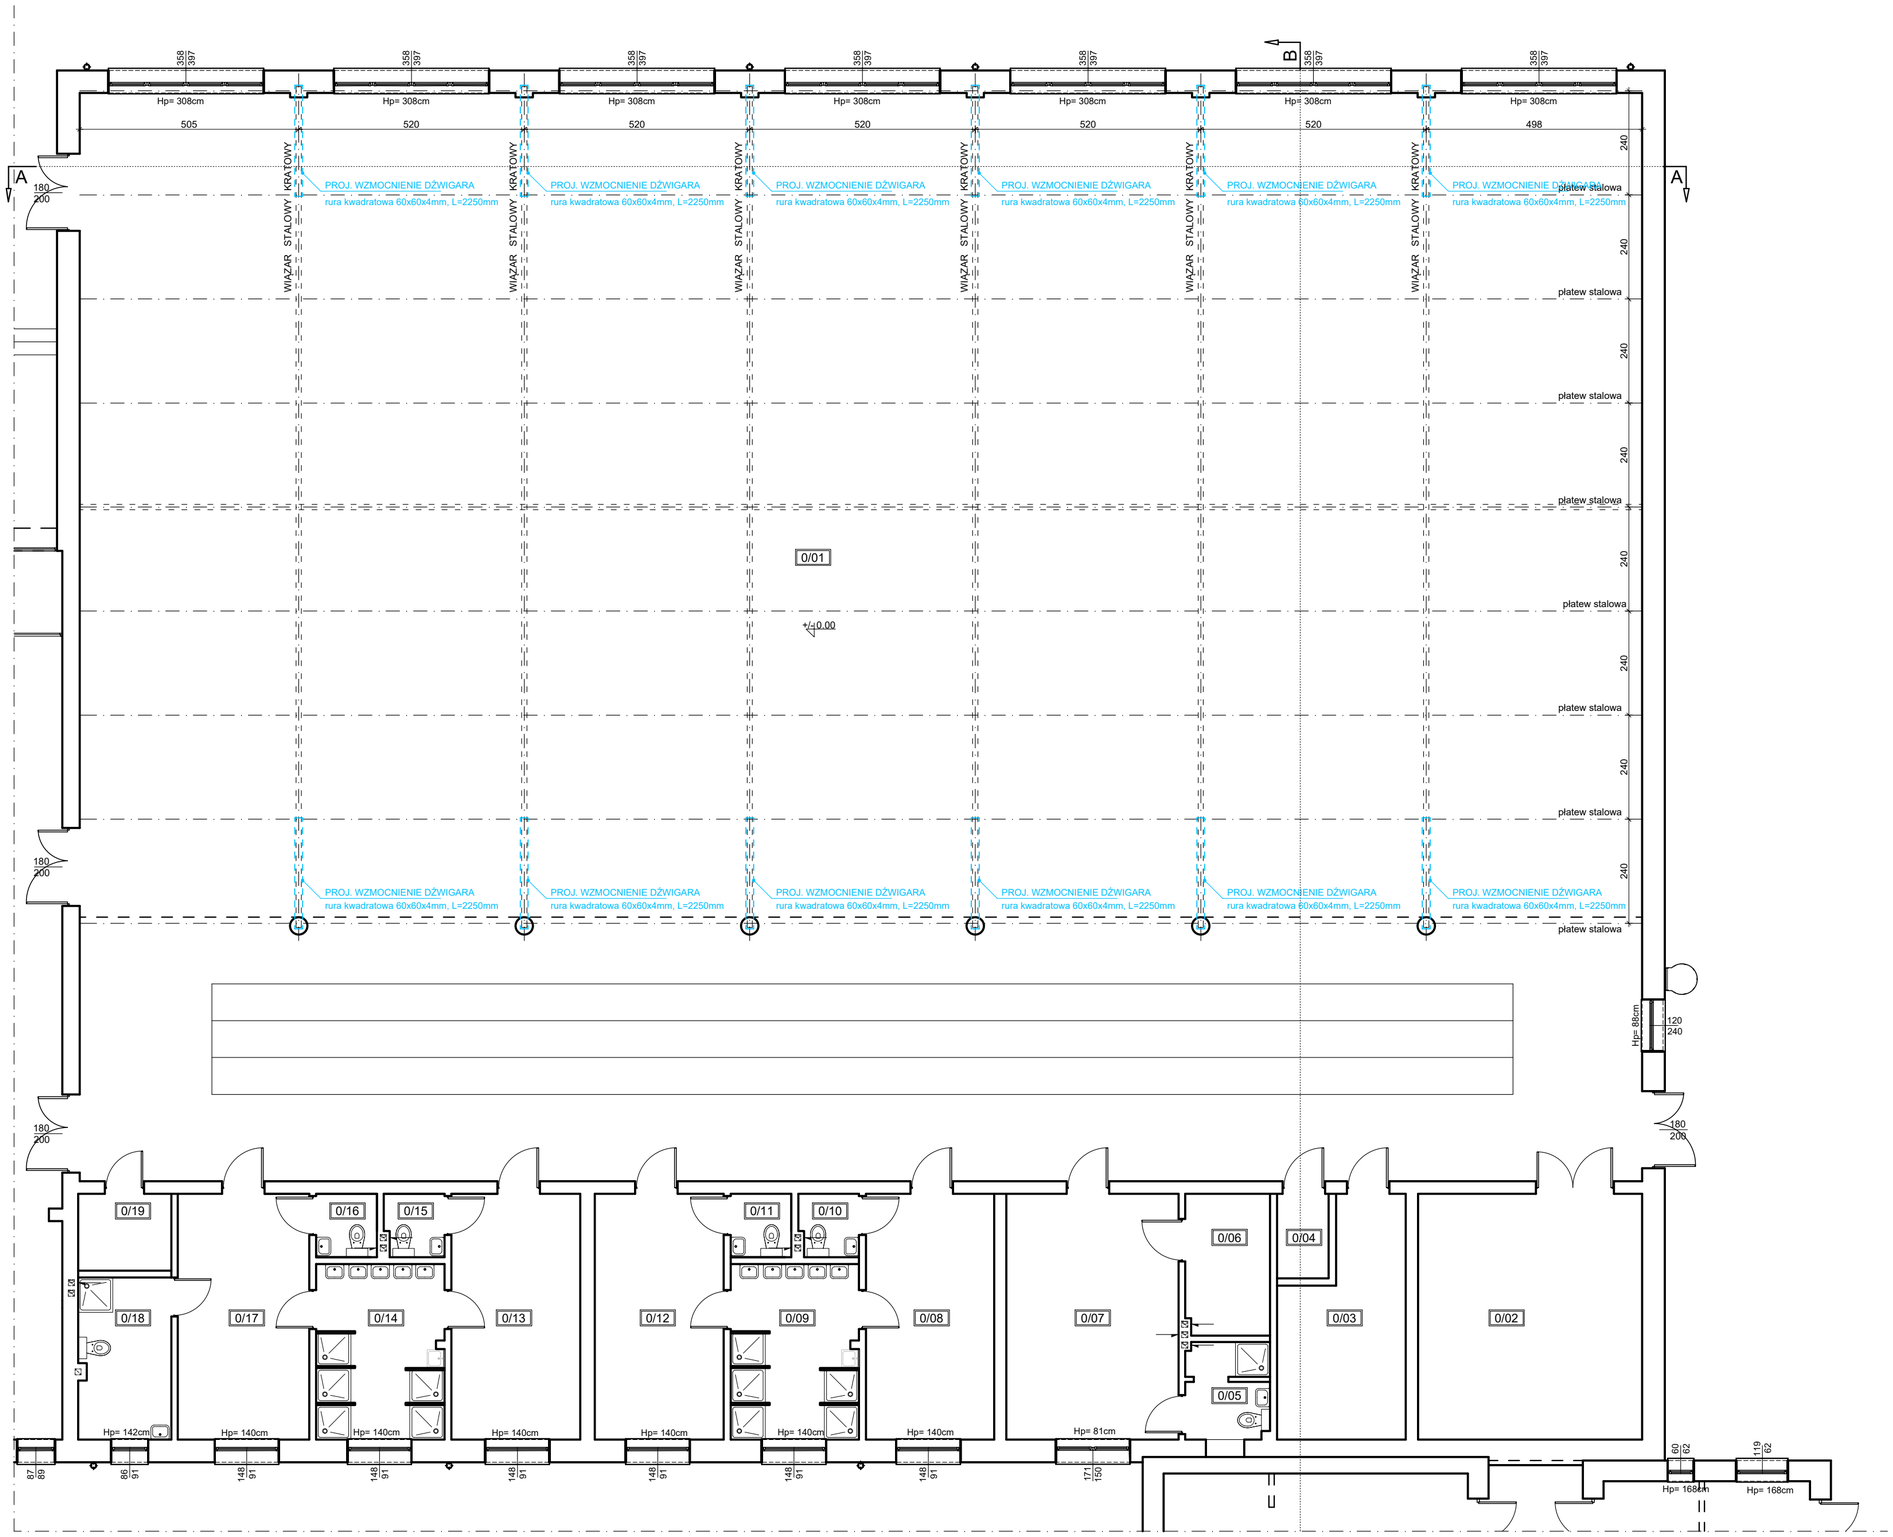

K.MB STUDIO
Katarzyna Melonek–Brzostek
tel.: 515 299 293
mail.: katarzyna.mb.studio@gmail.com

NAZWA :	PRZEBUDOWA ELEMENTU KONSTRUKCYJNEGO BUDYNKU UŻYTECZNOŚCI PUBLICZNEJ
ADRES BUDOWY:	ul.Nowa 7A, 07-411 Rzekuń, działka nr ewid. 708 obręb Rzekuń, gm. Rzekuń
TYTUŁ:	RZUT PRZYZIEMIA
NR RYS.	A-5
STADIUM:	PROJEKT TECHNICZNY
SKALA:	1:100

AUTORZY OPRACOWANIA:		PODPIS:
SPECJALNOŚĆ:	ARCHITEKTURA	
PROJEKTANT:	mgr inż. arch. K. Melonek-Brzostek upr. nr 28/PDOKK/2024	15.10.2026r
SPRAWDZAJĄCY:	mgr inż. arch. Paulina Smoktunowicz upr. nr 12/PDOKK/2016	15.10.2026r
DATA:	15.10.2026r	NR STR. 12


D6.1	ISTN. PŁYTY WARSTWOWE Z RDZENIEM STYROPIANOWYM	15cm
	ISTN. PŁATWIE STALOWE	
	ISTN. DŹWIGAR STALOWY DACHOWY	

P 6.1	ISTN. PŁYTKI/ LINOLEUM/ PARKIET	2cm
	ISTN. PODŁOGA NA GRUNCIE	

S.6.2	ISTN. TYNK CEMENTOWO-WAP.	
	ISTN. ŚCIANA (beton komórkowy)	40cm
	ISTN. TYNK CEMENTOWO- WAPIENNY	2cm

S.6.1	ISTN. TYNK MOZAIKOWY	
	ISTN. ŚCIANA FUNDAMENTOWA (betonowe)	37cm
	ISTN. STYROPIAN	5cm

S.6.0	ISTN. ŚCIANA FUNDAMENTOWA (betonowe)	37cm
	ISTN. STYROPIAN	5cm

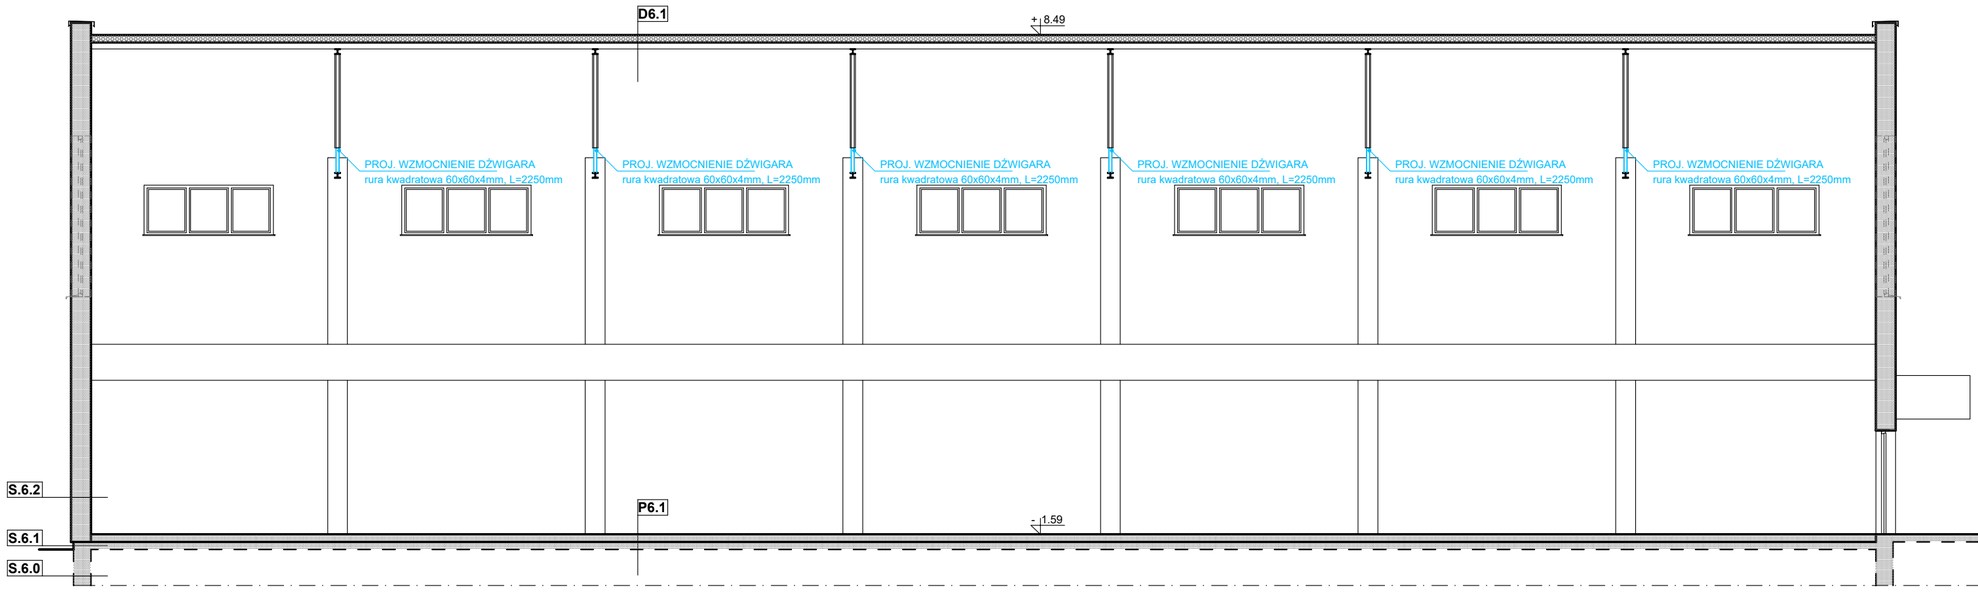

K.MB STUDIO
Katarzyna Melonek-Brzostek
tel.: 515 299 293
mail.: katarzyna.mb.studio@gmail.com


NAZWA :

PRZEBUDOWA ELEMENTU KONSTRUKCYJNEGO BUDYNKU UŻYTECZNOŚCI PUBLICZNEJ

ADRES BUDOWY:	ul.Nowa 7A, 07-411 Rzekuń, działka nr ewid. 708 obręb Rzekuń, gm. Rzekuń

TYTUŁ: PRZEKRÓJ A-A	NR RYS. A-6
STADIUM: PROJEKT TECHNICZNY	SKALA: 1:100

AUTORZY OPRACOWANIA:		PODPIS:
SPECJALNOŚĆ:	ARCHITEKTURA	
PROJEKTANT:	mgr inż. arch. K. Melonek-Brzostek upr. nr 28/PDOKK/2024	15.10.2026r
SPRAWDZAJĄCY:	mgr inż. arch. Paulina Smoktunowicz upr. nr 12/PDOKK/2016	15.10.2026r
DATA:	15.10.2026r	NR STR.: 13

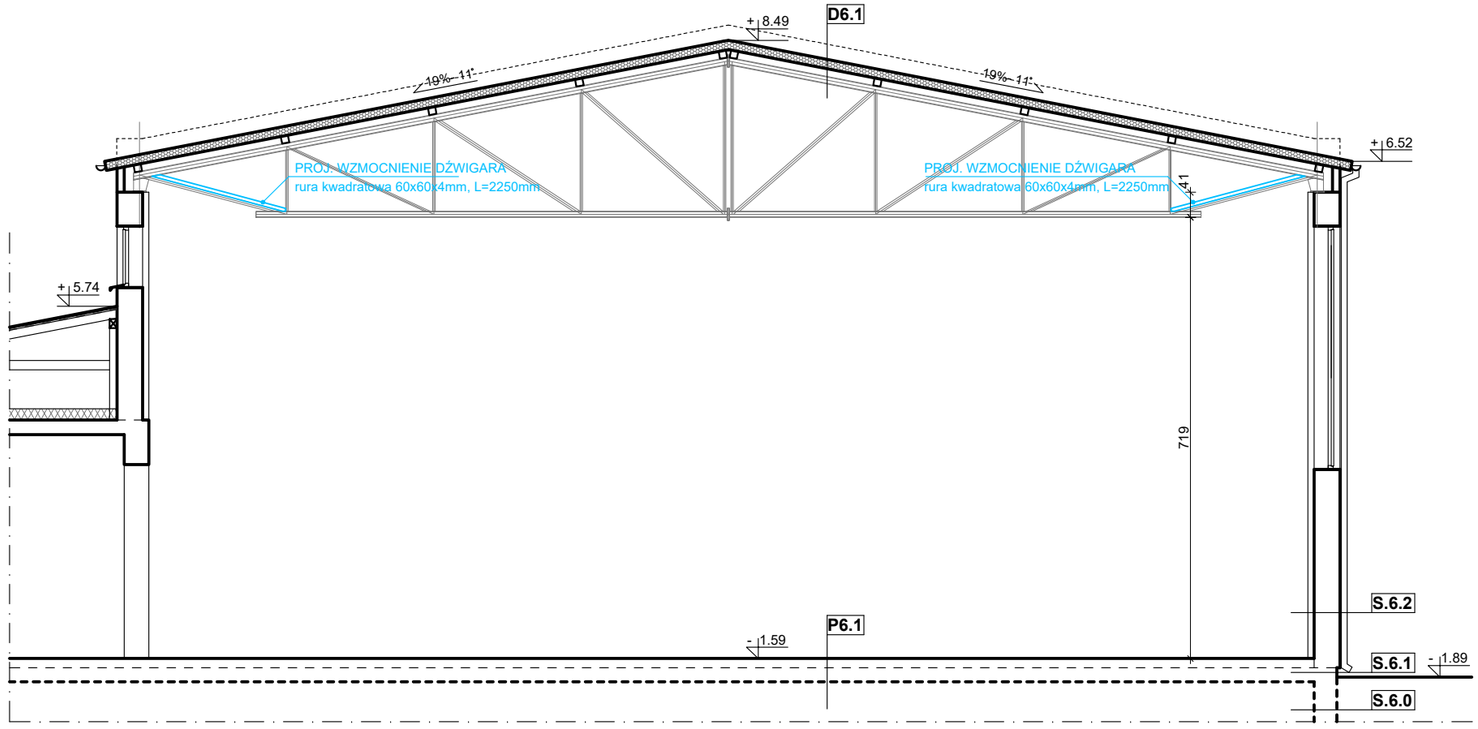

D6.1	ISTN. PŁYTY WARSTWOWE Z RDZENIEM STYROPIANOWYM	15cm
	ISTN. PŁATWIE STALOWE	
	ISTN. DŹWIGAR STALOWY DACHOWY	

D6.2	ISTN. BLACHODACHÓWKA	
	ISTN. ŁATY 4x5	4cm
	ISTN. KONTRŁATY 4x5	4cm
	ISTN. WIATROIZOLACJA	
	ISTN. DESKOWANIE PEŁNE	2,5cm
	ISTN. KROKIEW 8x16	16cm
	PUSTKA	
	ISTN. WEŁNA MINERALNA	18cm
	ISTN. PAROIZOLACJA	
	ISTN. STROP (kanałowy)	24cm
	TYNK	2cm

P 6.1	ISTN. PŁYTKI/ LINOLEUM/ PARKIET	2cm
	ISTN. PODŁOGA NA GRUNCIE	

S.6.2	ISTN. TYNK CEMENTOWO-WAP.	
	ISTN. ŚCIANA (beton komórkowy)	40cm
	ISTN. TYNK CEMENTOWO- WAPIENNY	2cm

S.6.1	ISTN. TYNK MOZAIKOWY	
	ISTN. ŚCIANA FUNDAMENTOWA (betonowe)	37cm
	ISTN. STYROPIAN	5cm

S.6.0	ISTN. ŚCIANA FUNDAMENTOWA (betonowe)	37cm
	ISTN. STYROPIAN	5cm

K.MB STUDIO
Katarzyna Melonek–Brzostek
tel.: 515 299 293
mail.: katarzyna.mb.studio@gmail.com

NAZWA :

PRZEBUDOWA ELEMENTU KONSTRUKCYJNEGO BUDYNKU UŻYTECZNOŚCI PUBLICZNEJ

ADRES BUDOWY:	ul.Nowa 7A, 07-411 Rzekuń, działka nr ewid. 708 obręb Rzekuń, gm. Rzekuń

TYTUŁ: PRZEKRÓJ B-B	NR RYS. A-7
STADIUM: PROJEKT TECHNICZNY	SKALA: 1:100

AUTORZY OPRACOWANIA:		PODPIS:
SPECJALNOŚĆ:	ARCHITEKTURA	
PROJEKTANT:	mgr inż. arch. K. Melonek-Brzostek upr. nr 28/PDOKK/2024	15.10.2026r
SPRAWDZAJĄCY:	mgr inż. arch. Paulina Smoktunowicz upr. nr 12/PDOKK/2016	15.10.2026r
DATA:	15.10.2026r	NR STR.: 14

DOKUMENTY DOŁĄCZONE DO PROJEKTU

Projekt jest chroniony prawem autorskim. Wszelkie kopiowanie bez zgody autora projektu jest zabronione.

Oświadczenie:

W związku z wymogami zawartymi w ustawie z dnia 7 lipca 1994r. Prawo Budowlane Art. 34, ust. 3d pkt 3

oświadczam,

że projekt architektoniczno-budowlany

dla inwestycji polegającej na przebudowie elementu konstrukcyjnego budynku użyteczności publicznej na działce nr. Ewid. 708, obręb Rzekuń, gm. Rzekuń
został wykonany zgodnie z obowiązującymi przepisami i zasadami wiedzy technicznej.

Autorzy opracowania:			
Specjalność:	**Zakres:**	**Imię i nazwisko:**	**Podpis:**
Architektura:	Projektant:	**MGR INŻ. ARCH. KATARZYNA MELONEK-BRZOSTEK** uprawnienia budowlane w specjalności architektonicznej do projektowania bez ograniczeń 28/PDOKK/2024	15.10.2026
Architektura:	Sprawdzający:	**MGR INŻ. ARCH. PAULINA SMOKTUNOWICZ** uprawnienia budowlane w specjalności architektonicznej do projektowania bez ograniczeń 12/PDOKK/2016	15.10.2026

BIAŁYSTOK **10 PAŹDZIERNIK 2026**

Projekt jest chroniony prawem autorskim. Wszelkie kopiowanie bez zgody autora projektu jest zabronione.

IZBA ARCHITEKTÓW
RZECZYPOSPOLITEJ POLSKIEJ

PODLASKA OKRĘGOWA KOMISJA KWALIFIKACYJNA

Znak sprawy: 512/PDOKK/2024 Białystok, 23.11.2024r.

DECYZJA nr 28/PDOKK/2024

Na podstawie art. 24 ust. 1 pkt 2 ustawy z dnia 15 grudnia 2000 r. o samorządach zawodowych architektów oraz inżynierów budownictwa (Dz.U.2023.551 t.j.), w związku z art. 12 ust. 1 pkt 1 i 5, art. 13 ust. 1, 2 i 4, art. 14 ust. 1 pkt 1 oraz art. 15a ust. 1 i 2 ustawy z dnia 7 lipca 1994 r. Prawo budowlane (Dz.U.2023.682 t.j.); zgodnie z art. 104 ustawy z dnia 14 czerwca 1960 r. Kodeks postępowania administracyjnego (Dz.U.2023.775 t.j.), po przeprowadzeniu postępowania kwalifikacyjnego na wniosek z dnia 1 marca 2024r.

nadaje się

Pani mgr inż. arch. KATARZYNIE MELONEK - BRZOSTEK

urodzonej w dniu 28.11.1985r. w Białymstoku po stwierdzeniu posiadania odpowiedniego wykształcenia technicznego i odbycia wymaganej praktyki zawodowej oraz po uzyskaniu pozytywnego wyniku egzaminu,

UPRAWNIENIA BUDOWLANE
W SPECJALNOŚCI ARCHITEKTONICZNEJ DO PROJEKTOWANIA BEZ OGRANICZEŃ

Niniejsze uprawnienia upoważniają do: projektowania, sprawdzania projektów architektoniczno-budowlanych i technicznych oraz sprawowania nadzoru autorskiego i kontroli technicznej utrzymania obiektów budowlanych.

Decyzja niniejsza jako uwzględniająca w całości żądanie strony, nie wymaga uzasadnienia.

Projekt jest chroniony prawem autorskim. Wszelkie kopiowanie bez zgody autora projektu jest zabronione.

Skład orzekający Podlaskiej Okręgowej Komisji Kwalifikacyjnej:

1. Przewodniczący – mgr inż. arch. Zbigniew Gliński .....
2. Wiceprzewodniczący - mgr inż. arch. Jan Kabac .....
3. Wiceprzewodniczący - mgr inż. arch. Grzegorz Borowski .....
4. Sekretarz – mgr inż. arch. Urszula Gołubowska – Witek .....
5. Członek – mgr inż. arch. Jan Hahn .....
6. Członek – mgr inż. arch. Barbara Miron – Kaczyńska .....
7. Członek – mgr inż. arch. Maciej Pokorski .....
8. Członek – mgr inż. arch. – Krzysztof Szerszeń .....
9. Członek – mgr inż. arch. Magdalena Hyży – Rydzewska .....

ARCHIWUM PODLASKA OKRĘGOWA IZBA ARCHITEKTÓW RZECZYPOSPOLITEJ POLSKIEJ

Pouczenie:

Decyzja wydana w pierwszej instancji, od której uzasadnienia organ odstąpił z powodu uwzględnienia w całości żądania strony, jest ostateczna. W związku z powyższym, wobec uwzględnienia żądania w całości odwołanie od niniejszej decyzji nie przysługuje, zaś decyzja jest ostateczna.

Otrzymują:

1. Wnioskodawca: mgr inż. arch. Katarzyna Melonek - Brzostek
2. Podlaska Okręgowa Rada Izby Architektów RP
   (decyzja ostateczna)
3. aa

Informacja: Numer niniejszej decyzji stanowi jednocześnie numer ewidencyjny uprawnień.

Projekt jest chroniony prawem autorskim. Wszelkie kopiowanie bez zgody autora projektu jest zabronione.

IZBA ARCHITEKTÓW
RZECZYPOSPOLITEJ POLSKIEJ

Podlaska Okręgowa Rada Izby Architektów RP

ZAŚWIADCZENIE - ORYGINAŁ

(wypis z listy architektów)

Podlaska Okręgowa Rada Izby Architektów RP zaświadcza, że:

mgr inż. arch. Katarzyna Melonek-Brzostek

posiadająca kwalifikacje zawodowe do pełnienia samodzielnych funkcji technicznych w budownictwie w specjalności architektonicznej i w zakresie posiadanych uprawnień nr **28/PDOKK/2024**, jest wpisana na listę członków Podlaskiej Okręgowej Izby Architektów RP pod numerem: **PD-0584.**

Członek czynny od: 18-12-2024 r.

Data i miejsce wygenerowania zaświadczenia: 01-09-2026 r. Białystok.

Zaświadczenie jest ważne do dnia: **31-03-2027 r.**

Podpisano elektronicznie w systemie informatycznym Izby Architektów RP przez:
Przemysław Tryburski, Sekretarz Okręgowej Rady Izby Architektów RP.

Nr weryfikacyjny zaświadczenia:

PD-0584-4BF3-5B5B-4717-DFBA

Dane zawarte w niniejszym zaświadczeniu można sprawdzić podając nr weryfikacyjny zaświadczenia w publicznym serwisie internetowym Izby Architektów: www.izbaarchitektow.pl lub kontaktując się bezpośrednio z właściwą Okręgowa Izbą Architektów RP.

Projekt jest chroniony prawem autorskim. Wszelkie kopiowanie bez zgody autora projektu jest zabronione.

Projekt jest chroniony prawem autorskim. Wszelkie kopiowanie bez zgody autora projektu jest zabronione.

IZBA ARCHITEKTÓW
RZECZYPOSPOLITEJ POLSKIEJ

PODLASKA OKRĘGOWA IZBA ARCHITEKTÓW RP
OKRĘGOWA KOMISJA KWALIFIKACYJNA

Znak sprawy: 334/PDOKK/2016

Białystok dnia 25.06.2016r.

DECYZJA nr 12/PDOKK/2016

Na podstawie art. 24 ust.1 pkt 2 ustawy z dnia 15 grudnia 2000r. o samorządach zawodowych architektów oraz inżynierów budownictwa (Dz. U. z 2014r. poz.1946 z późn. zm.) w związku z art. 12, art. 13 oraz art. 14 ust.1 pkt 1 ustawy z dnia 7 lipca 1994r. Prawo budowlane (Dz. U. z dnia 8 marca 2016r. poz. 290 teks jedn.), zgodnie z art. 104 ustawy z dnia 14 czerwca 1960r. Kodeks postępowania administracyjnego (Dz. U. z dnia 7 stycznia 2016., poz. 23 tekst jedn.)

stwierdza się, że

Pani mgr inż. arch. PAULINA DUBICKA

urodzona w dniu 05.04.1988 r. w Białymstoku

posiada odpowiednie wykształcenie techniczne oraz praktykę zawodową i po zdaniu egzaminu z wynikiem pozytywnym otrzymuje

UPRAWNIENIA BUDOWLANE

w specjalności architektonicznej do projektowania bez ograniczeń.

Powyższe uprawnienia budowlane upoważniają do wykonywania samodzielnej funkcji technicznej w budownictwie, obejmującej:

projektowanie, sprawdzanie projektów architektoniczno-budowlanych i sprawowanie nadzoru autorskiego.
sprawowanie kontroli technicznej utrzymania obiektów budowlanych.

Decyzja niniejsza jako uwzględniająca w całości żądanie strony nie wymaga uzasadnienia.

Od powyższej decyzji przysługuje Pani odwołanie do Krajowej Komisji Kwalifikacyjnej Izby Architektów RP za pośrednictwem Okręgowej Komisji Kwalifikacyjnej Podlaskiej Okręgowej Izby Architektów RP, w terminie 14 dni od dnia doręczenia decyzji.

15-269 Białystok, ul. Waszyngtona 3. tel./fax: 85 744-70-48.
e-mail: podlaska @izbaarchitektow.pl, www.podlaska.iarp.pl
NIP: 542-27-49-823 Regon: 017466395-00099 Konto: PKO BP I O/Białystok Nr 49 1020 1332 0000 1002 0026 3541

1. Przewodniczący	**Maciej Pokorski**
2. Wiceprzewodniczący	**Jan Hahn**
3.Wiceprzewodniczący	**Jan Kabac**
4. Sekretarz	**Urszula Gołubowska – Witek**
5. Członek	**Zbigniew Gliński**
6. Członek	**Andrzej Koć**
7. Członek	**Barbara Miron - Kaczyńska**
8. Członek	**Grzegorz Borowski**

Otrzymują:

1. Wnioskodawca: *Paulina Dubicka,*
2. Główny Inspektor Nadzoru Budowlanego - w celu wpisania do centralnego rejestru osób posiadających uprawnienia budowlane *(po uprawomocnieniu się decyzji)*
3. Podlaska Okręgowa Rada Izby Architektów RP *(po uprawomocnieniu się decyzji)*
4. a/a

IZBA ARCHITEKTÓW
RZECZYPOSPOLITEJ POLSKIEJ

Podlaska Okręgowa Rada Izby Architektów RP

ZAŚWIADCZENIE - ORYGINAŁ

(wypis z listy architektów)

Podlaska Okręgowa Rada Izby Architektów RP zaświadcza, że:

mgr inż. arch. Paulina Smoktunowicz

posiadająca kwalifikacje zawodowe do pełnienia samodzielnych funkcji technicznych w budownictwie w specjalności architektonicznej i w zakresie posiadanych uprawnień nr **12/PDOKK/2016**, jest wpisana na listę członków Podlaskiej Okręgowej Izby Architektów RP pod numerem: **PD-0460.**

Członek czynny od: 01-11-2024 r.

Data i miejsce wygenerowania zaświadczenia: 01-09-2026 r. Białystok.

Zaświadczenie jest ważne do dnia: **31-05-2027 r.**

Podpisano elektronicznie w systemie informatycznym Izby Architektów RP przez:
Przemysław Tryburski, Sekretarz Okręgowej Rady Izby Architektów RP.

Nr weryfikacyjny zaświadczenia:

PD-0460-E74F-2A6F-6689-68C1

Dane zawarte w niniejszym zaświadczeniu można sprawdzić podając nr weryfikacyjny zaświadczenia w publicznym serwisie internetowym Izby Architektów: www.izbaarchitektow.pl lub kontaktując się bezpośrednio z właściwą Okręgowa Izbą Architektów RP.

Projekt jest chroniony prawem autorskim. Wszelkie kopiowanie bez zgody autora projektu jest zabronione.