1 RZUT DACHU

1 : 150

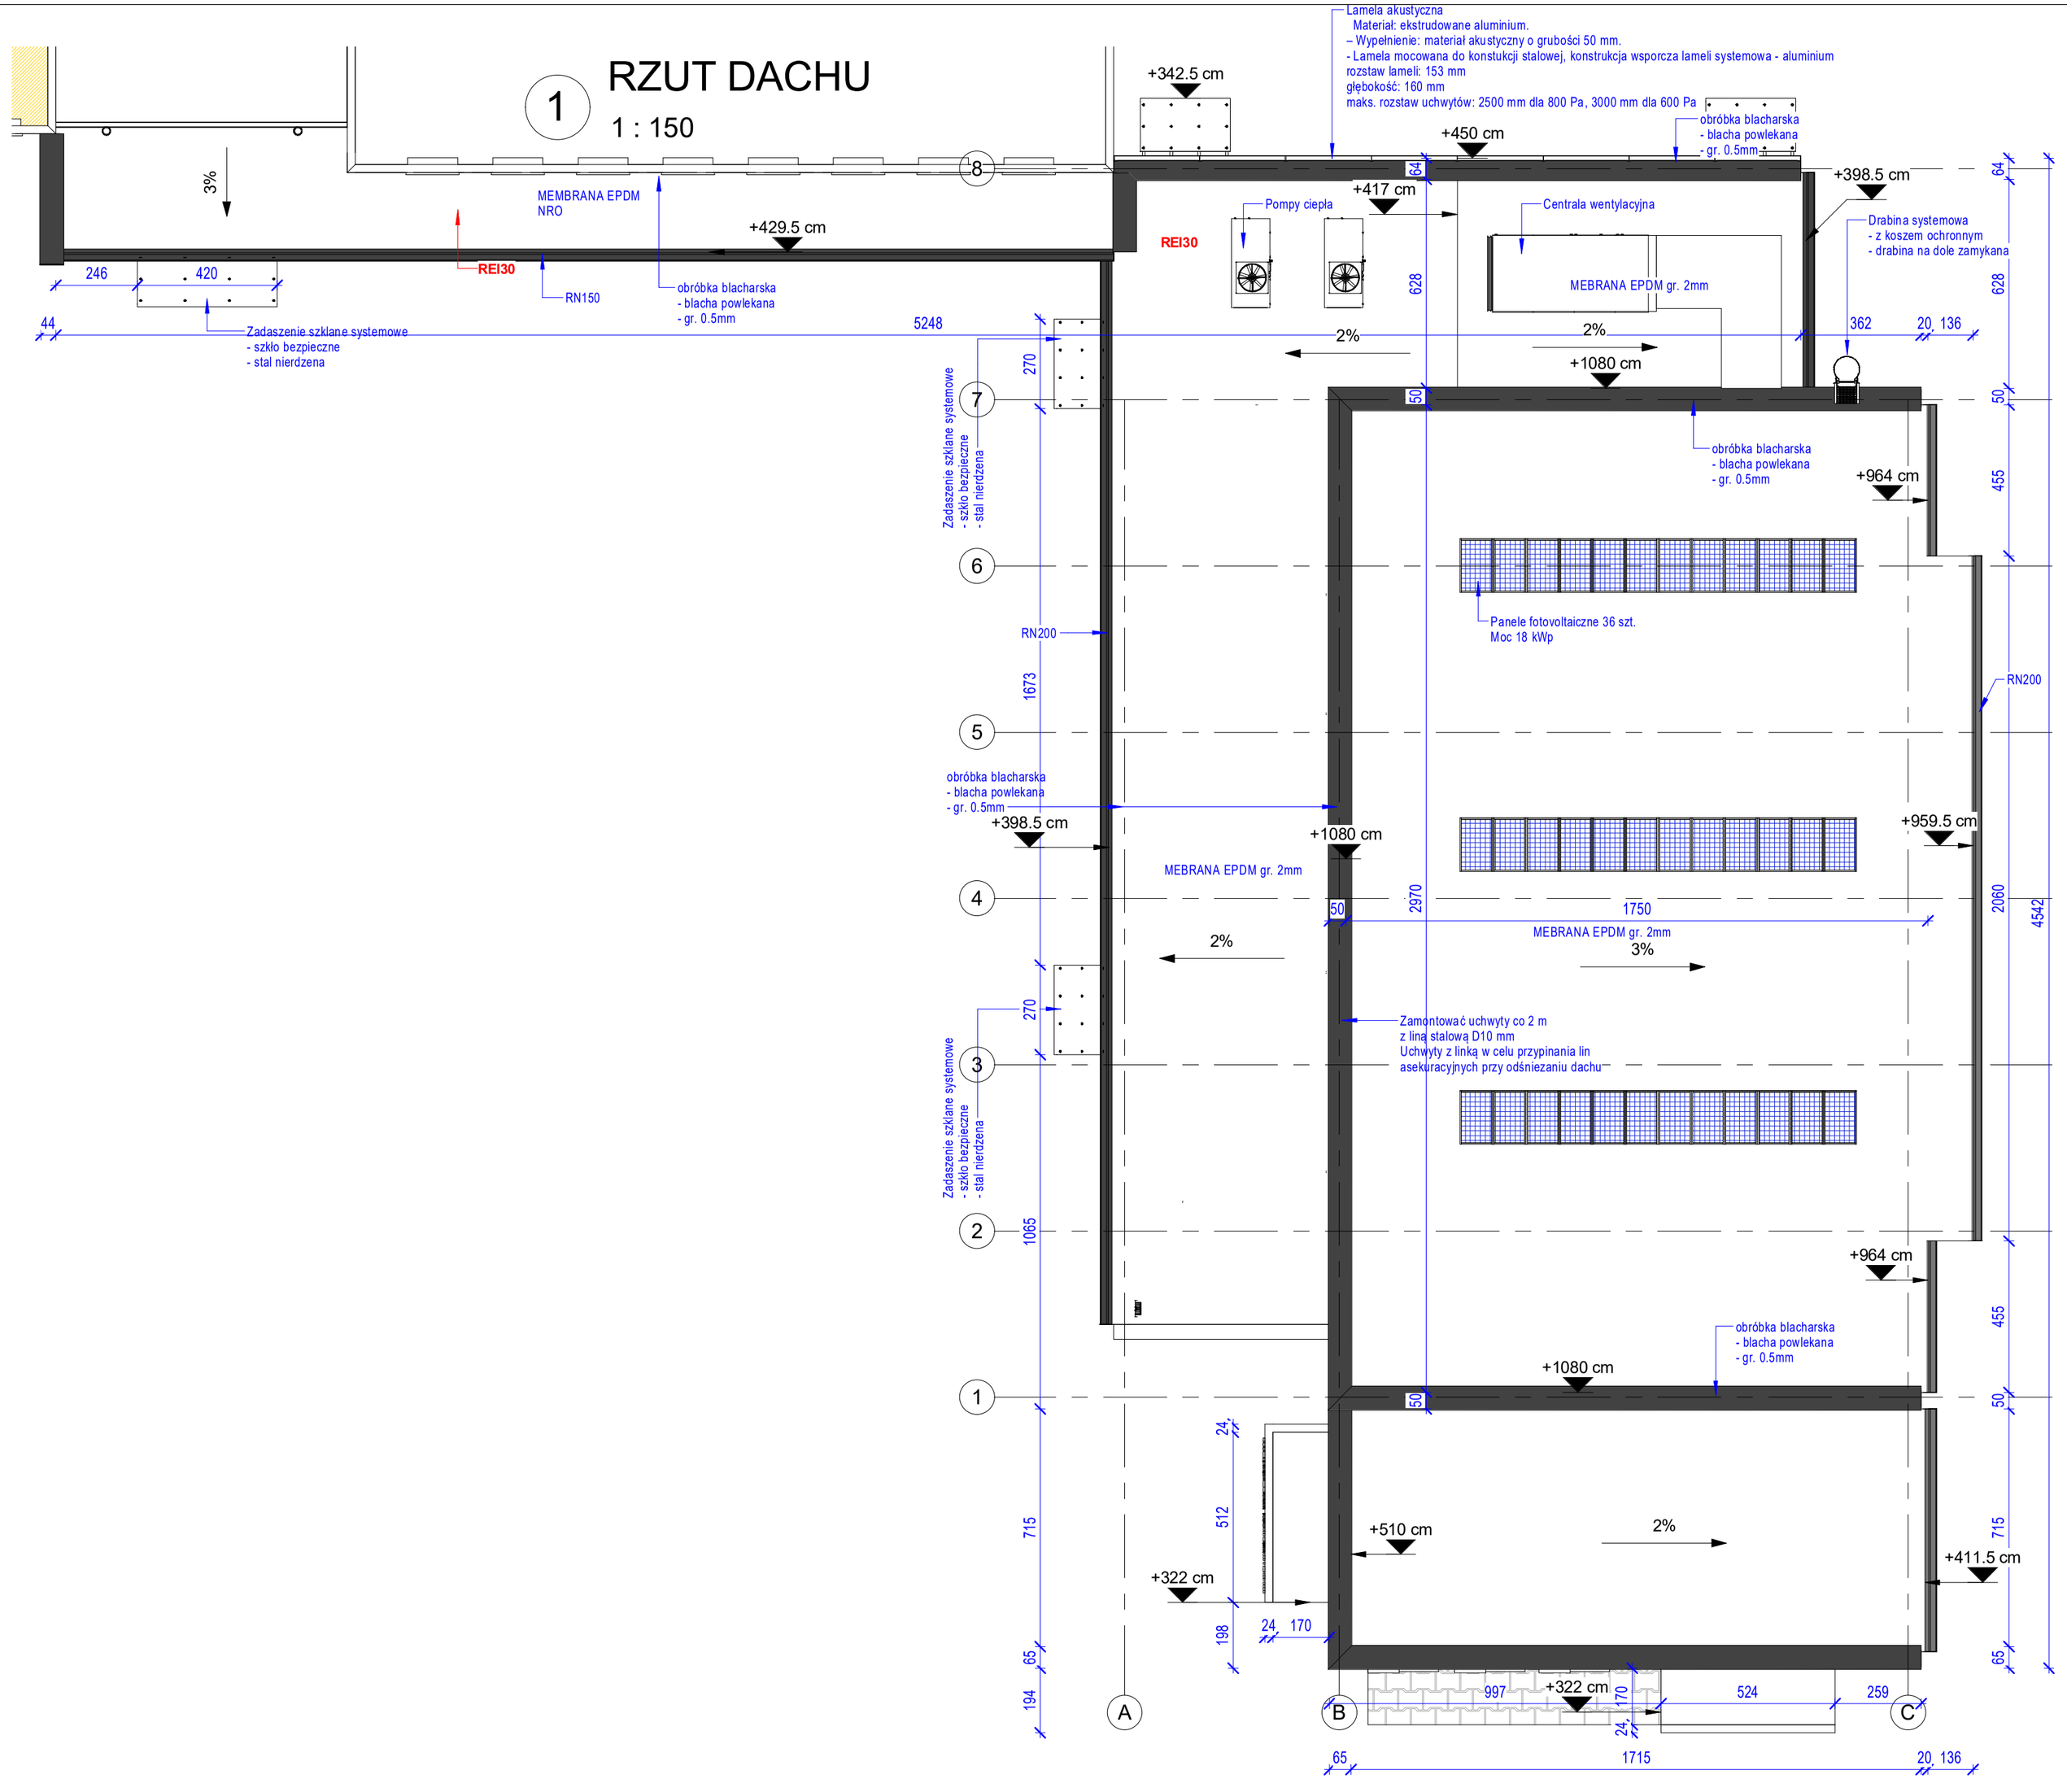

NAZWA OBIEKTU BUDOWLANEGO	SALA GIMNASTYCZNA PRZY Z.S. W KRZEPICACH				
TYTUŁ RYSUNKU	***RZUT DACHU***				
IMIĘ I NAZWISKO PROJEKTANTA ARCH.	mgr inż. arch. Marcin Synowiec				
NUMER UPRAWNIEŃ BUDOWLANYCH	20/SLOKK/2012				
IMIĘ I NAZWISKO SPRAWDZAJĄCEGO. ARCH.	mgr inż. arch. Daniel Kisała				
NUMER UPRAWNIEŃ BUDOWLANYCH	27/ZPOIA/OOK/2019				
Nr rys.	**A-3**	Skala: 1 : 150	DATA SPORZĄDZENIA RYS.	18.12.2025	Str.