1 Południe

1 : 200

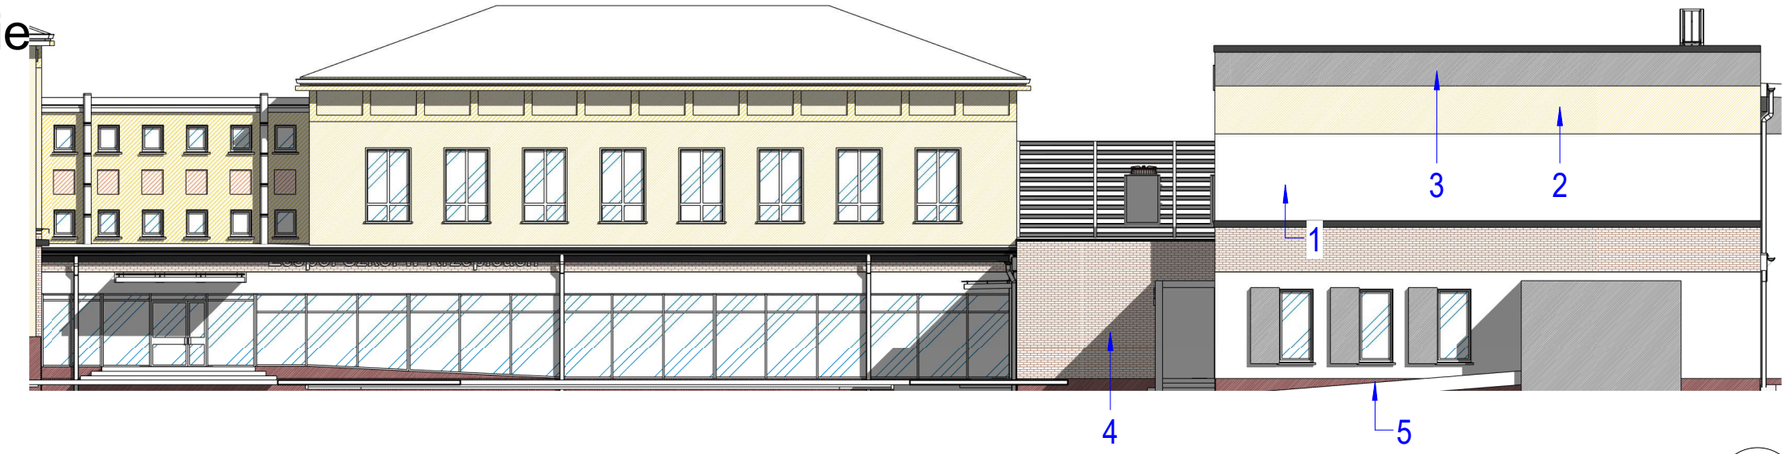

2 Północ

1 : 200

4 Zachód

1 : 200

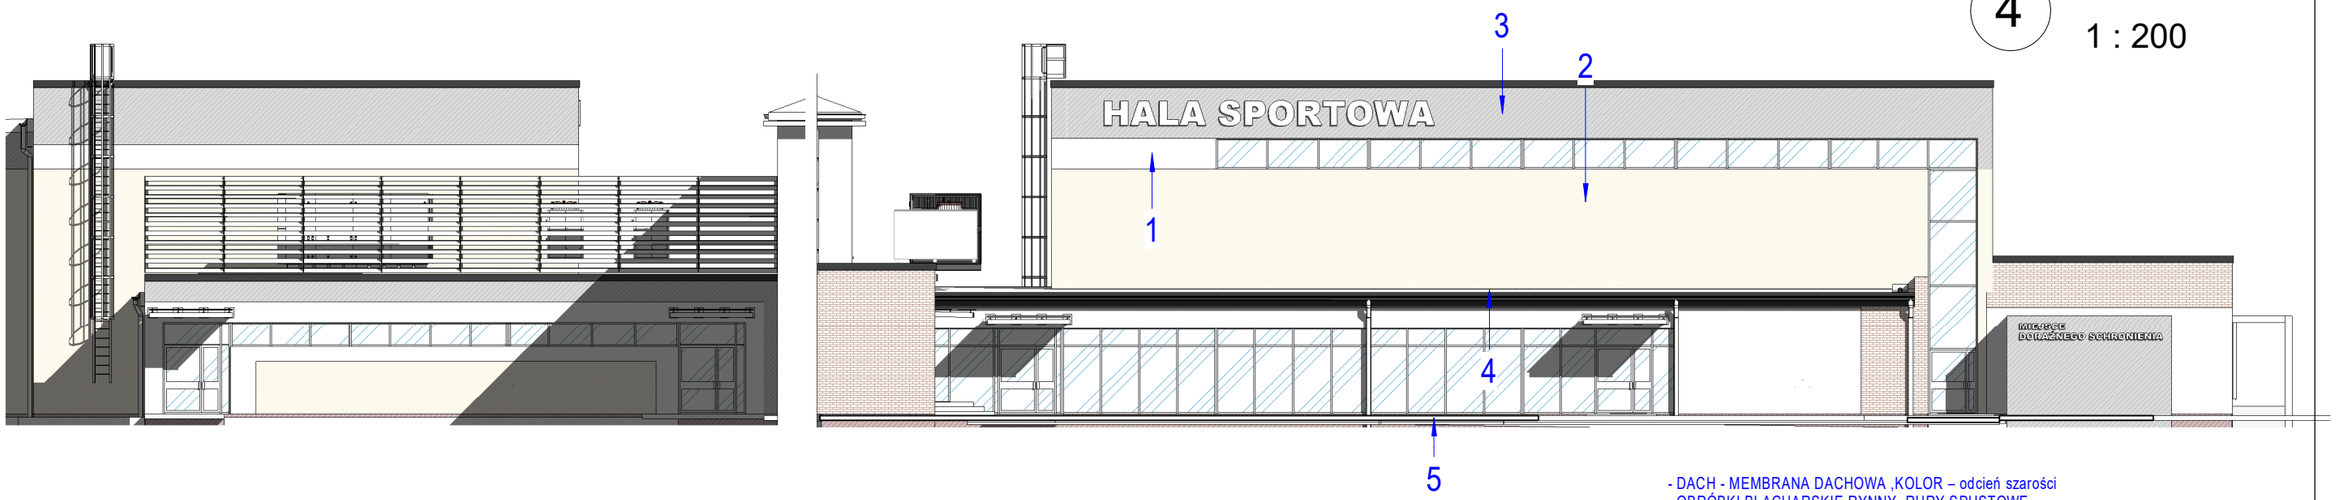

3 Wschód

1 : 200

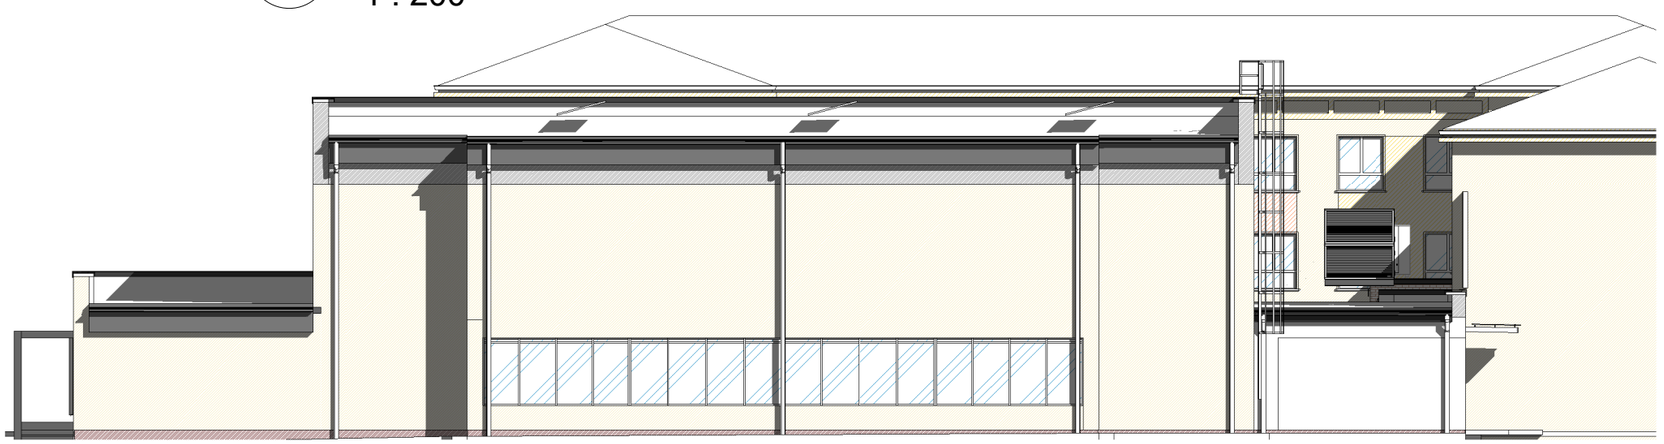

- DACH - MEMBRANA DACHOWA ,KOLOR – odcień szarości
- OBRÓBKI BLACHARSKIE RYNNY, RURY SPUSTOWE
Odcień 32342; RGB:143 143 143

Elewacja:
1. TYNK BARWIONY W MASIE
- kolor jasny szary/złamana biel
2. TYNK BARWIONY W MASIE
- kolor jasny żółty (piaskowy)
3. TYNK BARWIONY W MASIE
- kolor antracyt
4. Płytki z cegły ciętej
5. STREFA COKOŁOWA TYNK MOZAIKOWY - kolor brąz
- ZADASZENIE ZE SZKŁA BEZPIECZNEGO KLEJONEGO NA PODKONSTRUKCJI STALOWEJ
Odcień 32342; RGB:143 143 143
NAPIS PRZESTRZENNY
- grubość liter 8 cm PCV
- dystans stal nierdzewna 10cm
-kolor Odcień 32342
RGB: 000, 132, 000
STOLARKA - kolor antracyt

NAZWA OBIEKTU BUDOWLANEGO	**SALA GIMNASTYCZNA PRZY Z.S. W KRZEPICACH**				
TYTUŁ RYSUNKU	***ELEWACJE***				
IMIĘ I NAZWISKO PROJEKTANTA ARCH.	mgr inż. arch. Marcin Synowiec				
NUMER UPRAWNIEŃ BUDOWLANYCH	20/SLOKK/2012				
IMIĘ I NAZWISKO SPRAWDZAJĄCEGO. ARCH.	mgr inż. arch. Daniel Kisała				
NUMER UPRAWNIEŃ BUDOWLANYCH	27/ZPOIA/OOK/2019				
Nr rys.	**A-4**	Skala: 1 : 200	DATA SPORZĄDZENIA RYS.	18.12.2025	Str.