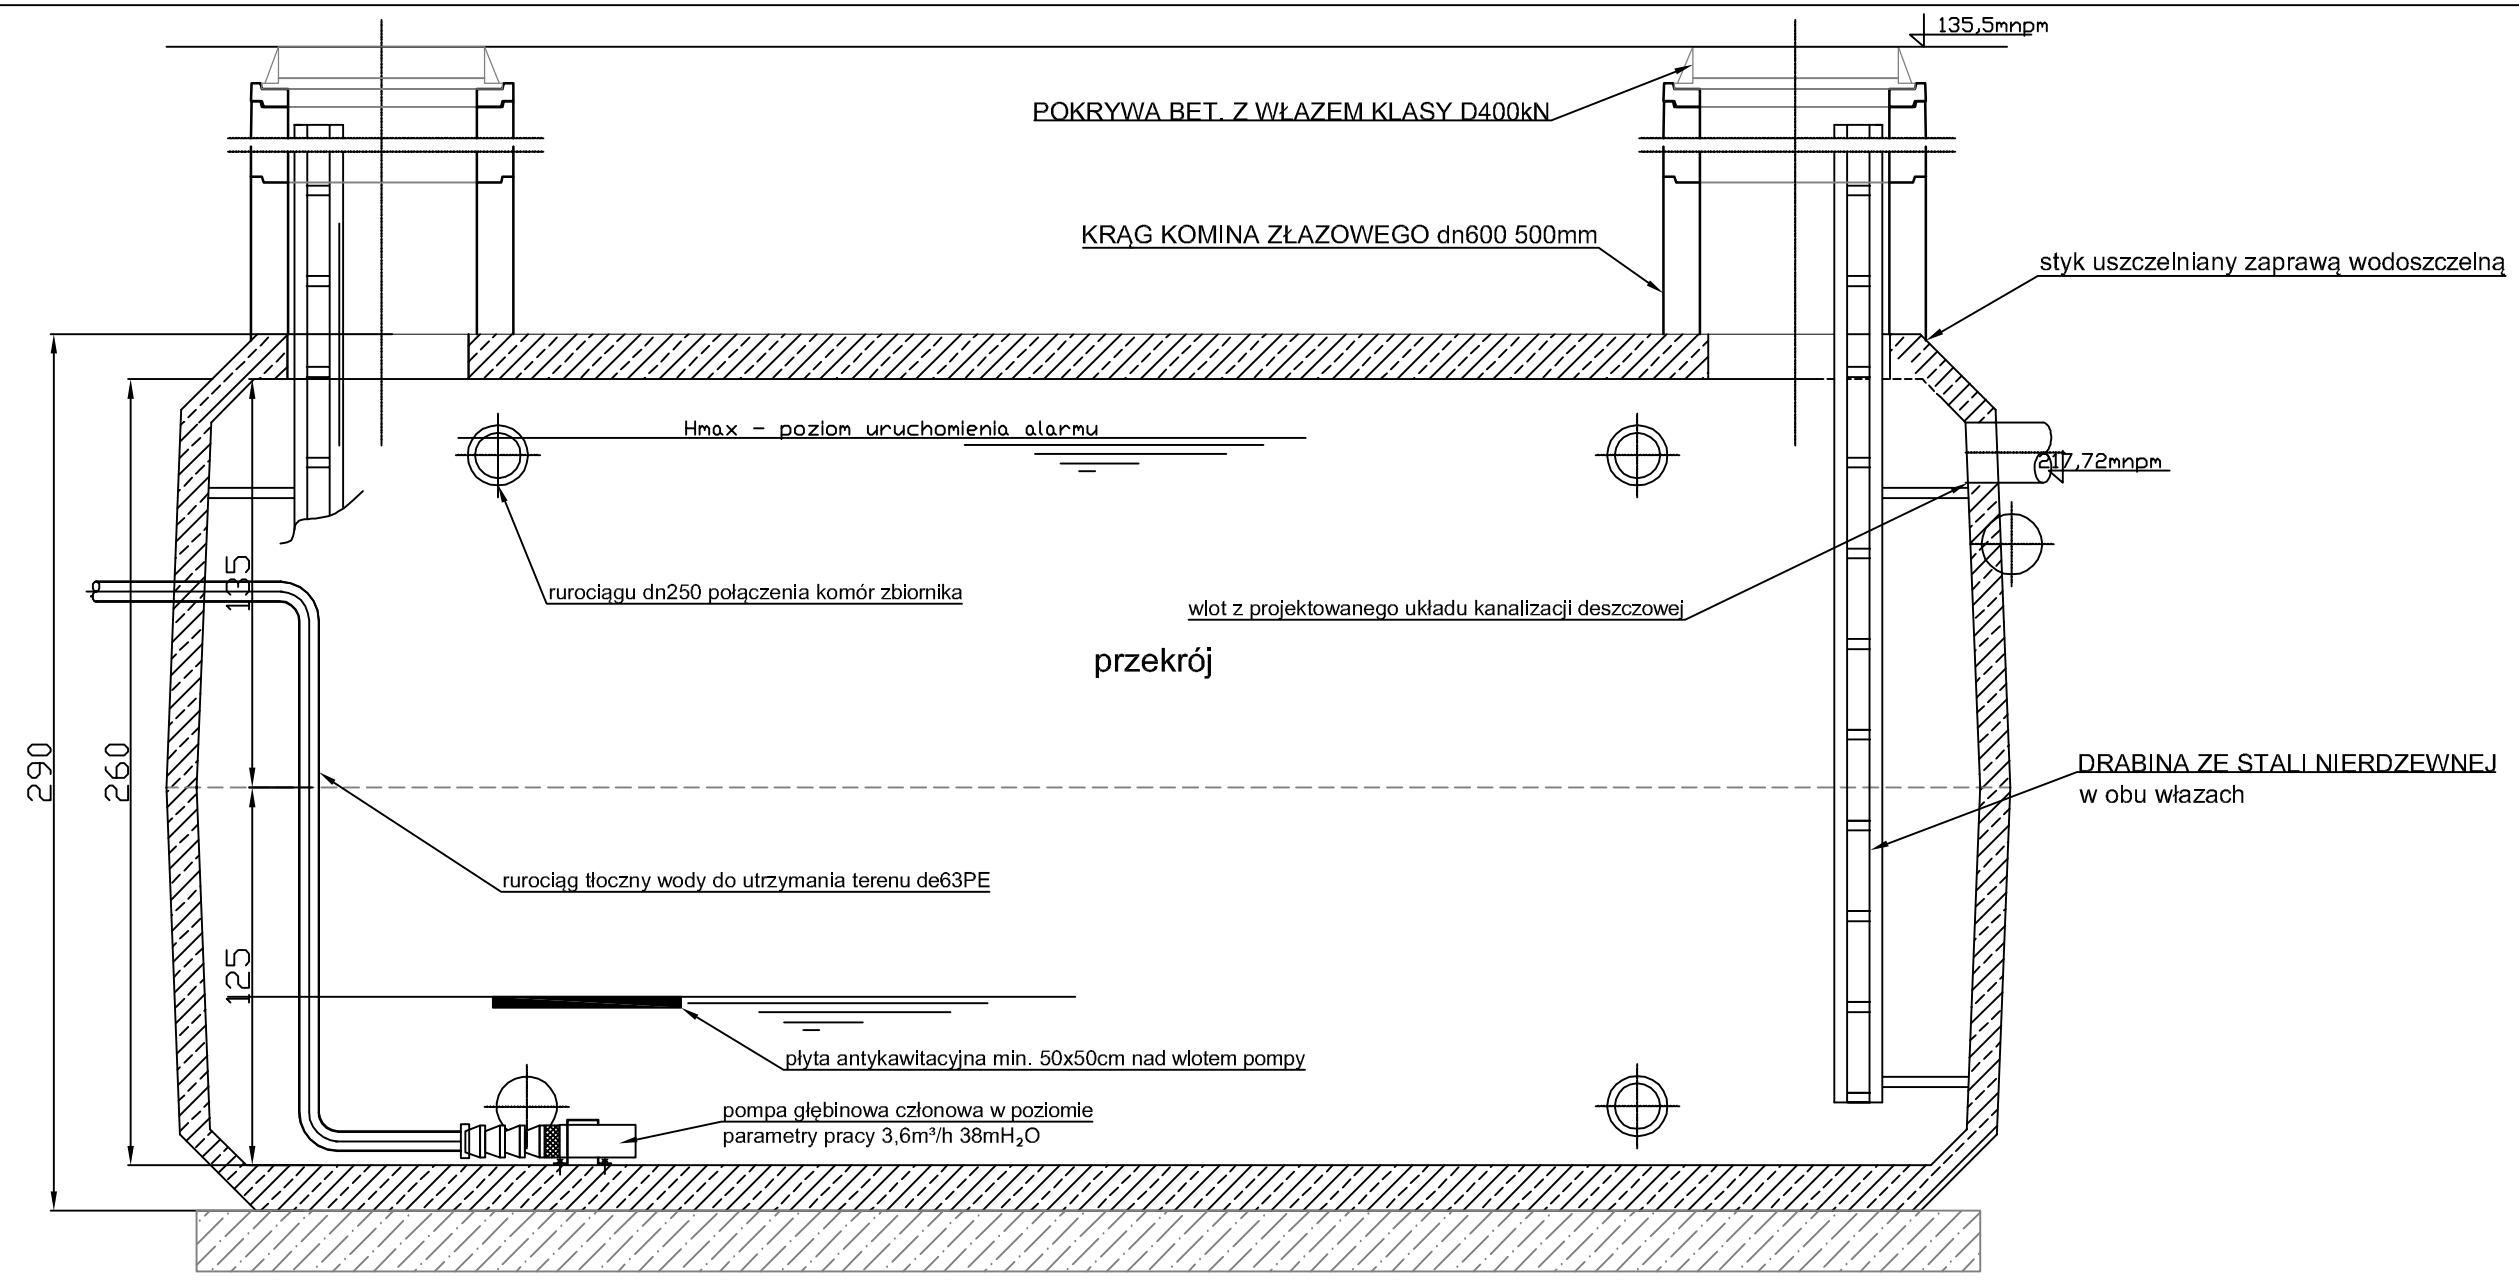

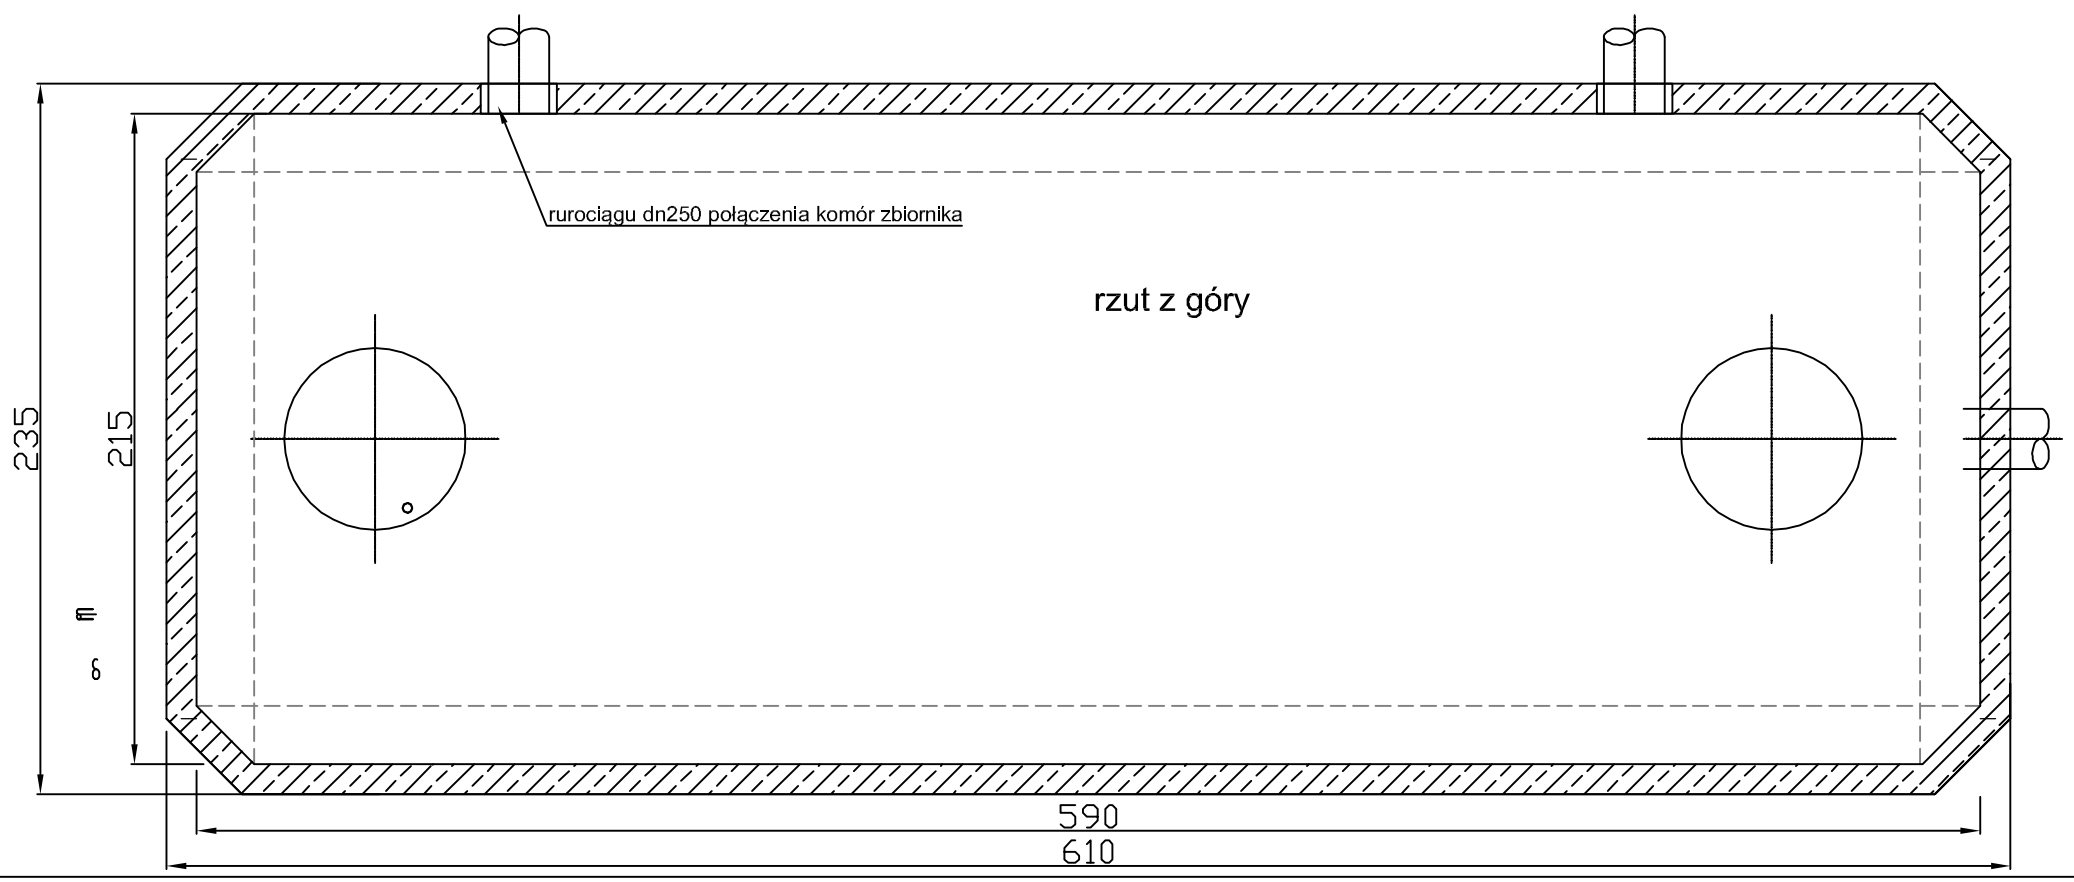

NAZWA OBIEKTU BUDOWLANEGO					
SALA GIMNASTYCZNA PRZY Z.S. W KRZEPICACH					
TYTUŁ RYSUNKU	***SCHEMAT ZBIORNIKA WODY DESZCZOWEJ***				
IMIĘ I NAZWISKO PROJEKTANTA sanitarnego.	dr inż.Adam Krupiński				
NUMER UPRAWNIEŃ BUDOWLANYCH	ZAP/0222/PWOS/10				
Nr rys.	**AT-2**	Skala: 1 : 25	DATA SPORZĄDZENIA RYS.	18.12.2025	Str.