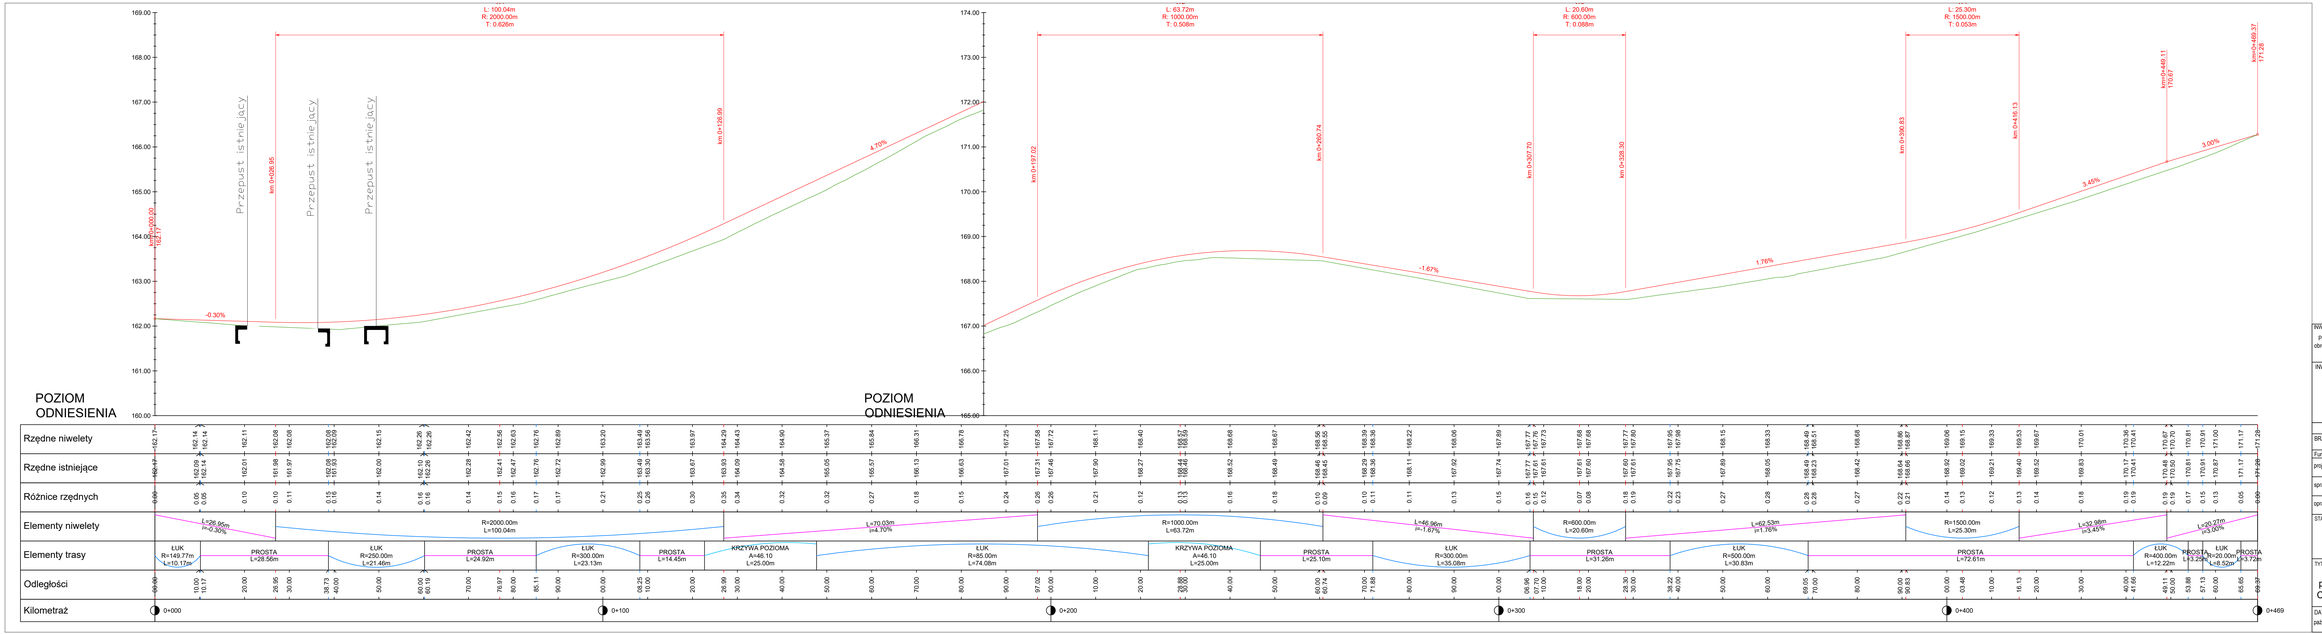

LEGENDA

- Projektowany profil drogi
- Teren istniejący
- Symbol przepustu na profilu

INWESTYCJA:

Przebudowa drogi gminnej nr 109669B na działkach geodezyjnych 435 i 337 w obrębie Chanie-Churny i drogi gminnej nr 109279B na działkach geodezyjnych 52 i 31 w obrębie Nurczyk

INWESTOR:

Gmina Nurzec Stacja
ul. Zerczycka 33,
17-330 Nurzec-Stacja
NIP 544-143-81-36

JEDNOSTKA PROJEKTOWA:
MS ROADWAY Sp. z o. o.
ul. Świeradowska 47, 02-662 Warszawa
NIP 5214060953 REGON 528048535

ZESPÓŁ AUTORSKI

BRANŻA: DROGOWA

Funkcja	Imię i nazwisko / nr uprawnień	Podpis
projektant	mgr inż. Piotr Majder upr. LUB/0003/PBD/23	
sprawdzający	mgr inż. Grzegorz Kosior upr. LUB/BD/0242/11	
opracował	mgr inż. Paweł Skwierczyński	

STADIUM OPRACOWANIA:

PROJEKT ZAGOSPODAROWANIA TERENU

TYTUŁ RYSUNKU:

PROFIL
przebudowa drogi gminnej nr 109669B w Chanie-Churce oraz 109279B w Nurczyku

DATA:	WERSJA:	SKALA:	NR RYSUNKU:
październik 2024 r.	1	1:500	PZT 2.02