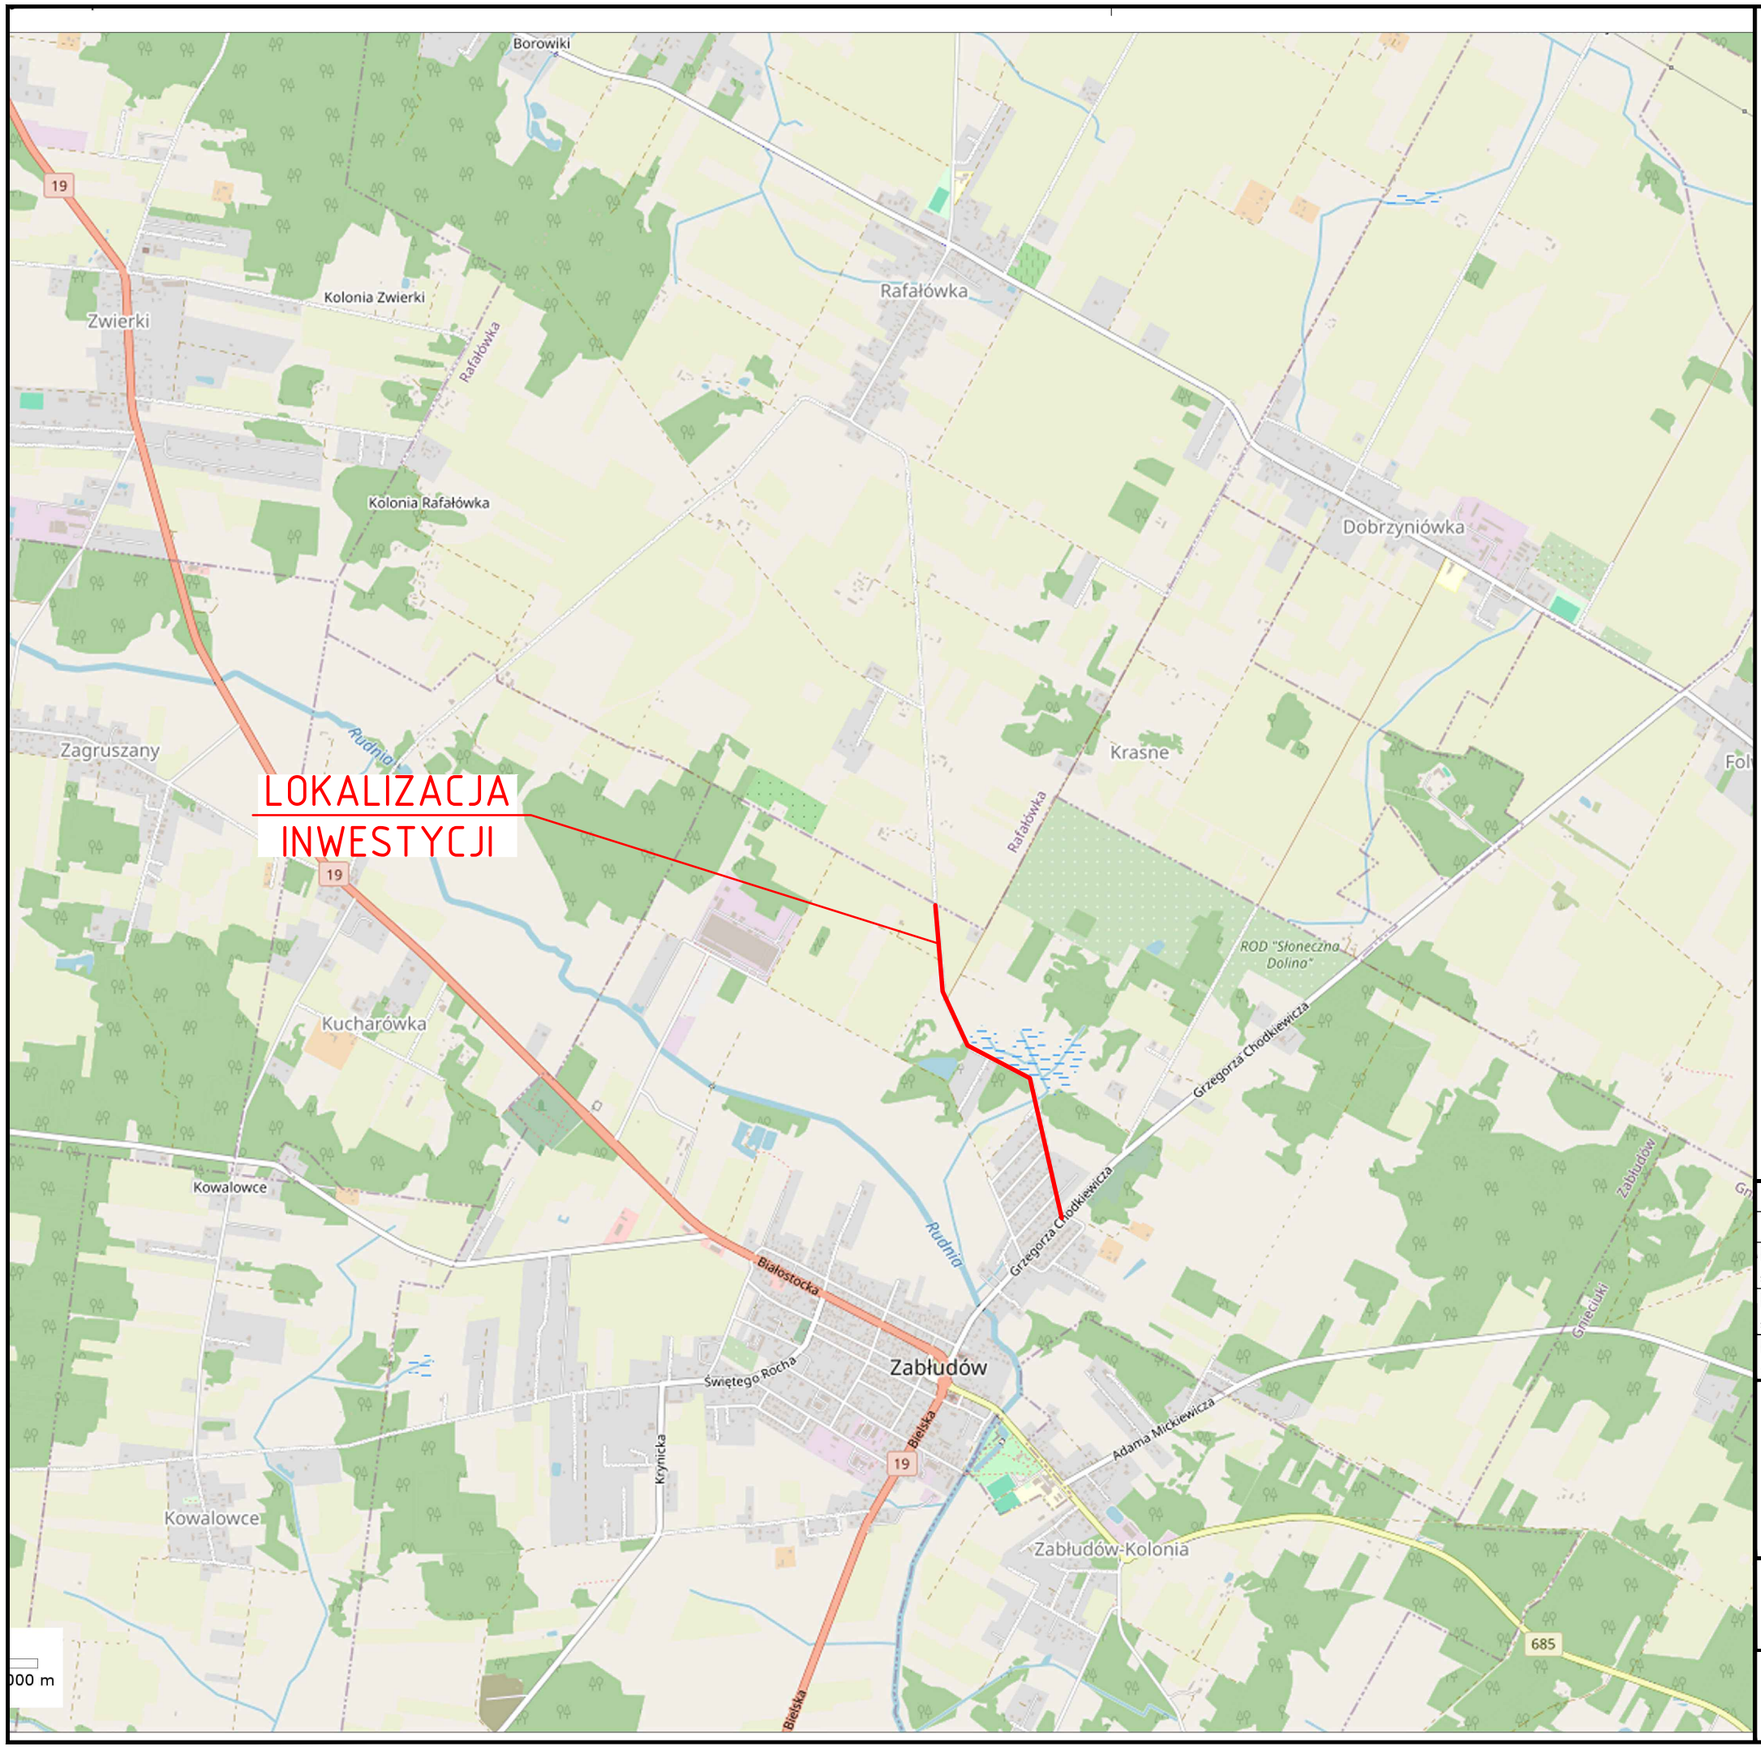


N

ZESPÓŁ PROJEKTOWY		
FUNKCJA	IMIĘ I NAZWISKO	PODPIS
Projektant specjalność: drogowa	mgr inż. Paulina Imbiorkiewicz PDL/0045/PBD/22	
Projektant specjalność: drogowa	inż. Michał Góralski LUB/0171/POD/23	
Projektant specjalność: drogowa	mgr inż. Jerzy Góralski LUB/0042/POOD/05	

NAZWA ZAMIERZENIA BUDOWLANEGO

ROZBUDOWA DROGI GMINNEJ NR 106859B
RAFAŁÓWKA-ZABŁUDÓW - ETAP I

TYTUŁ RYSUNKU

PLAN ORIENTACYJNY

DATA	SKALA	NR RYS.
27.10.2026	1:25 000	1