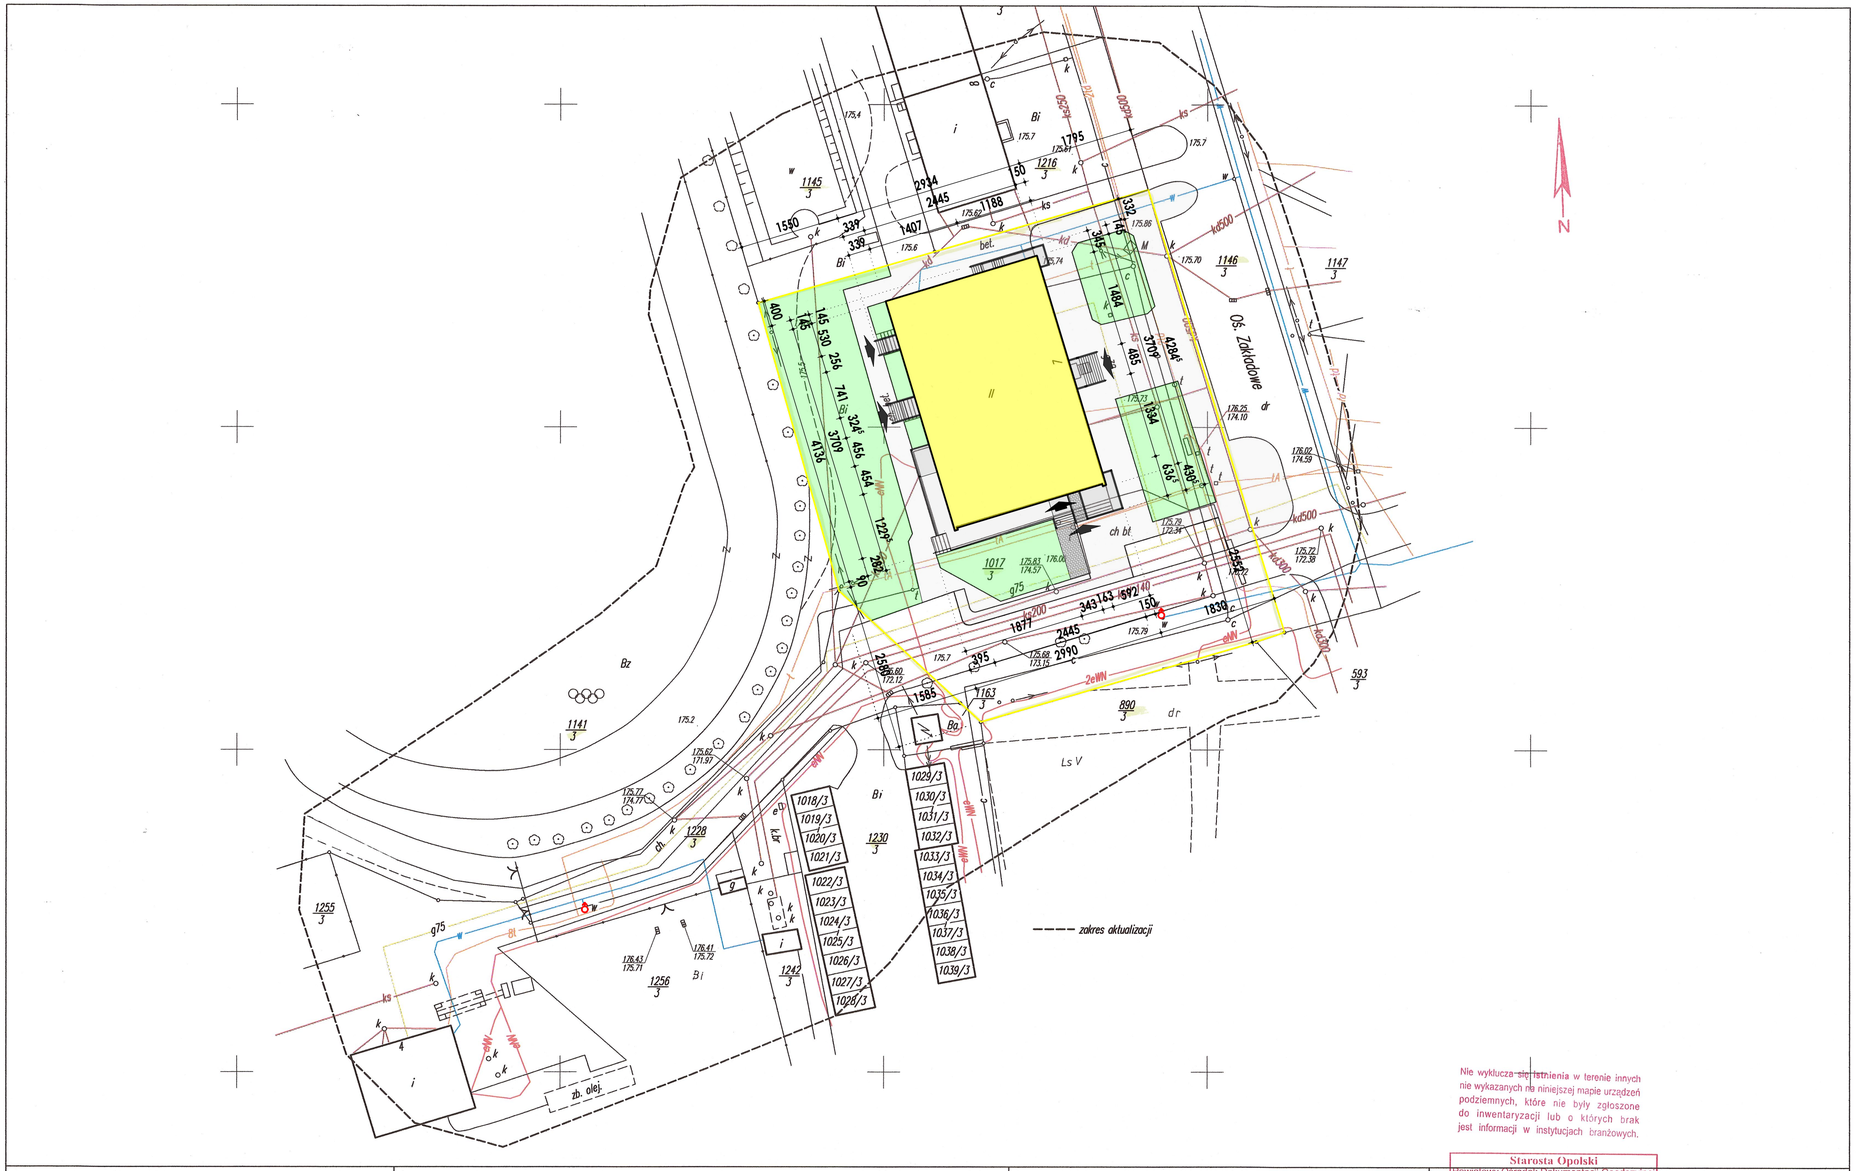

LEGENDA

ZAGOSPODAROWANIE TERENU

- ISTNIEJĄCY BUDYNEK GMINNEGO OŚRODKA KULTURY w TARNOWIE OPOLSKIM
- ISTNIEJĄCE NAWIERZCHNIE UTWARDZONE I BETONOWE
- PROJEKTOWANE TARASY SCHODY BETONOWE
- PROJEKTOWANE NAWIERZCHNIE UTWARDZONE - KOSTKA BETONOWA
- ISTNIEJĄCA ZIELEŃ ORAZ TRAWNIKI
- ISTN. HYDRANTY ZEWNĘTRZNE
- GRANICA DZIAŁKI
- GŁÓWNE WEJŚCIA DO BUDYNKU

Nie wyklucza się istnienia w terenie innych nie wykazanych na niniejszej mapie urządzeń podziemnych, które nie były zgłoszone do inwentaryzacji lub o których brak jest informacji w instytucjach branżowych.

Starosta Opolski
Powiatowy Ośrodek Dokumentacji Geodezyjnej i Kartograficznej w Opolu

W obszarze oznaczonym linią przerywaną dokonano aktualizacji treści mapy zasadniczej. Dokumenty z pomiaru uzupełniającego przyjęto do zasobu powiatowego w dniu 2012-10-05 zaewidencjonowano pod nr 1855/12
Niniejsza mapa może służyć do celów projektowych.
Projektowane obiekty budowlane wymagające pozwolenia na budowę podlegającą wytyczeniu i inwentaryzacji powykonawczej przez jednostki uprawnione do wykonywania prac geodezyjnych.
Opole 2012-10-05 (pieczęć) (imię i nazwisko, podpis, stanowisko służbowe) PODINSPEKTOR Rosa
Dorota Rosa

Indeks (rewizja)	Treść zmiany :	Data i podpis :
Opracował :	mgr inż. Jerzy Wójcik	
	Bernard Spałek	
Asystent projektanta:	mgr inż. Grzegorz Socha	
	mgr inż. arch. Kamil Wójcik	
Projektant architektury:	mgr inż. arch. Andrzej Szuba upr. bud. 84/87/Op bez ogran.w spec. arch.	
Sprawdzający architekturę :	mgr inż. arch. Krzysztof Denisiewicz upr. bud. 39/98/Op bez ogran. w spec. arch	

projekt

Nazwa i adres inwestycji:

MODERNIZACJA, PRZEBUDOWA I ROZBUDOWA GMINNEGO OŚRODKA KULTURY W TARNOWIE OPOLSKIM

działka nr 1017/3 , k.m.3 , obręb: Tarnów Opolski

PROJEKTY, NADZÓR , EKSPERTYZY W BUDOWNICTWIE
Jerzy Wójcik
47-300 Krapkowice
ul. Prudnicka 14
tel. 077 4 661 443

Inwestor:
GMINNY OŚRODEK KULTURY W TARNOWIE OPOLSKIM,
Osiedle Zakładowe 7 . 46-050 Tarnów Opolski

Faza :	Projekt budowlany
Branża :	ARCHITEKTURA
Wydanie:	O1
Data :	09/2012 1:500

Rysunek:

PROJEKT ZAGOSPODAROWANIA TERENU

Nr projektu: 18/2012

Prawa autorskie zastrzezone

Nr rysunku : Z1

w/s = 420 / 594 (0.25m2)

Allplan 2012

474-142-124:-172

województwo : opolskie
Powiat : Opole
Gmina : Tarnów Opolski 160911_2.0135
Obręb : TARNÓW OPOLSKI K.m. 3 dz. 1017/3

MAPA DO CELÓW PROJEKTOWYCH

układ : odniesienia "2000" , wysokościowy "Kronsztad"

skala 1: 500

Wykonał:
NIERUCHOMOŚCI I GEODEZJA
Dariusz Ludwiczak
47-300 KRAPKOWICE, ul. Prudnicka 14
tel. 77 466 20 20, kom. 602 644 467
NIP 755-180-99-59, kom. 695 616 195

ks. rob. 143/2012, zgł. PODGiK nr 1855/2012 *dnia 24.09.2012r*

GEODETA UPRAWNIONY
inż. Dariusz Ludwiczak
nr upr. 20735