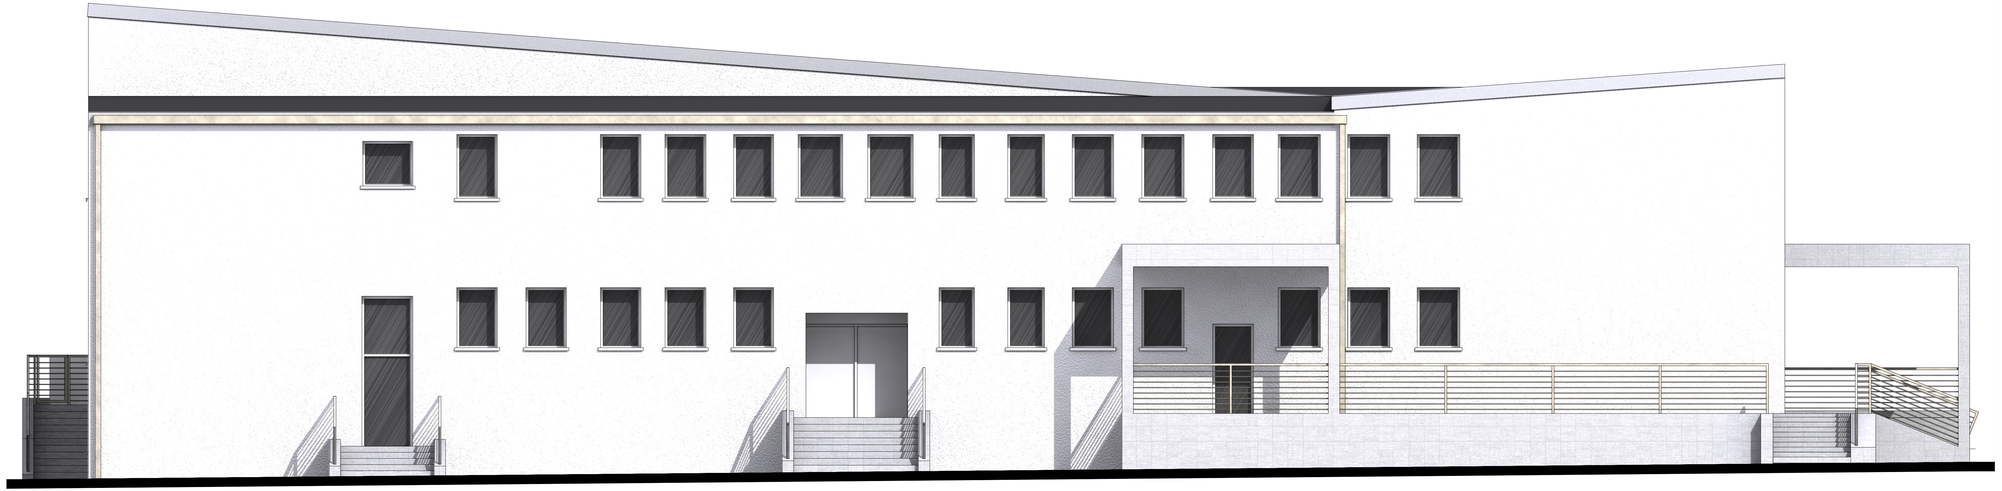

Indeks (rewizja)	Treść zmiany :	Data i podpis :
Opracował :	mgr inż. Jerzy Wójcik	
	Bernard Spatek	
Asystent projektanta:	mgr inż. Grzegorz Socha	
	mgr inż. arch. Kamil Wójcik	
Projektant architektury:	mgr inż. arch. Andrzej Szuba upr. bud. 84/87/Op bez ogran. w spec. arch.	
Sprawdzający architekturę:	mgr inż. arch. Krzysztof Denisiewicz upr. bud. 39/98/Op bez ogran. w spec. arch	

projekt

Nazwa i adres inwestycji:

MODERNIZACJA, PRZEBUDOWA I ROZBUDOWA
GMINNEGO OŚRODKA KULTURY W TARNOWIE OPOLSKIM

działka nr 1017/3 , k.m.3 , obręb: Tarnów Opolski

PROJEKTY, NADZÓR , EKSPERTYZY
W BUDOWNICTWIE
Jerzy Wójcik
47-300 Krapkowice
ul. Prudnicka 14
tel. 077 4 661 443

Inwestor:
GMINNY OŚRODEK KULTURY W TARNOWIE OPOLSKIM,
Osiedle Zakładowe 7 , 46-050 Tarnów Opolski

Faza : Projekt budowlany

Branża : ARCHITEKTURA

Rysunek:

ELEWACJA ZACHODNIA

Wydanie: 01

Data : 09/2012

1:50

Nr projektu: 18/2012

Prawa autorskie zastrzeżone

Nr rysunku : A10

w/s = 297 / 420 (0.12m2)

Allplan 2012