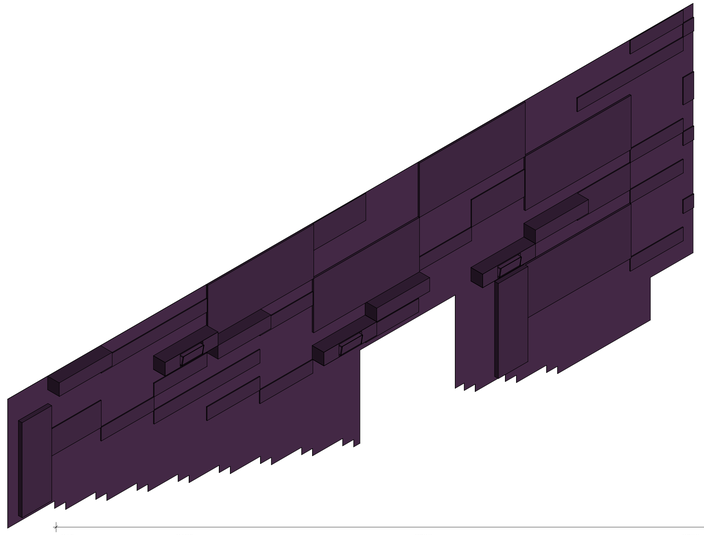

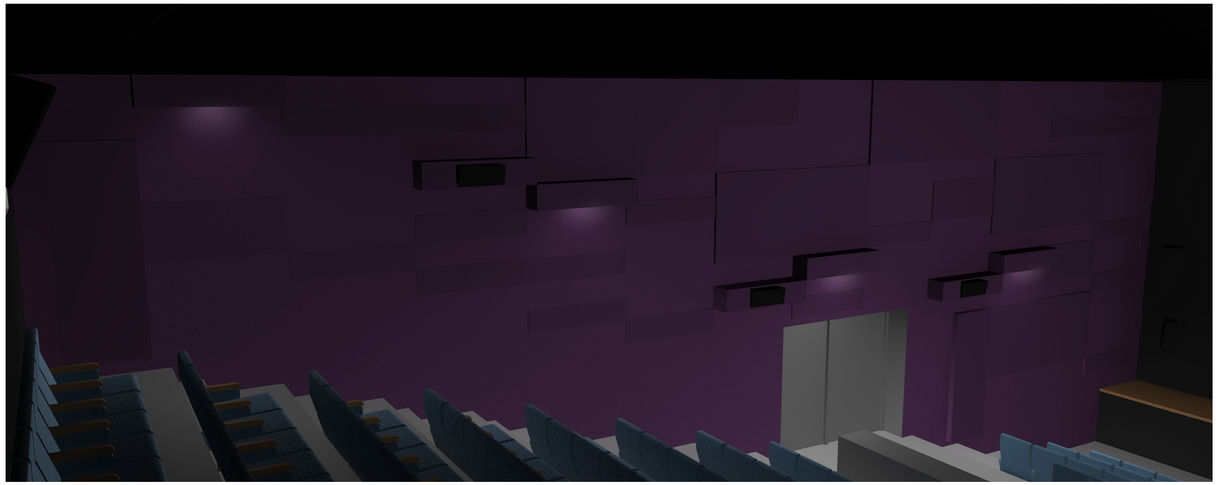

UWAGI:

Dokładny wybór każdego koloru : paneli akustycznych, foteli, bali na scenie, wykładziny, gładzi używanych na ścianach, koloru do wykończenia obudów głośników naściennych oraz lamp, kurtyny, paldamentu - należy przed przystąpieniem do prac budowlanych uzgodnić z Inwestorem i autorem projektu w ramach nadzoru autorskiego.

Przed wykonaniem stolarki drzwiowej oraz wszystkich elementów sali należy dokonać pomiaru kontrolnego wymiarów ościeży otworów na budowie. Jedynie te wymiary mogą stanowić podstawę do wyprodukowania i dostawy drzwi, zamówienia foteli, lamp, paneli ściennych i sufitowych, wykładzin oraz wykonania pozostałych elementów zawartych w projekcie.

Wszystkie typy produktów podane na rysunkach i w opisie technicznym mają charakter informacyjny i wskazują na standard wykonania. Wykonawca może zastosować produkt równoważny lub lepszy po uzgodnieniu zamian z projektantem i Inwestorem, pod warunkiem zachowania parametrów technicznych i funkcjonalności opisanej w projekcie.

Fotele i inne siedzenia trudno zapalne oraz niewydzielające produktów rozkładu i spalania, określonych jako bardzo toksyczne, zgodnie z Polską Normą dotyczącą badań wydzielania produktów toksycznych; określenie trudno zapalny przypisuje się fotelom i innym siedzeniom, które nie ulegają postępującemu tleniu i spalaniu płomieniowemu w warunkach określonych Polską Normą dotyczącą badania zapalności mebli tapicerowanych.
z Rozporządzenia Ministra Infrastruktury z dnia 12 kwietnia 2002 r. w sprawie warunków, jakim powinny odpowiadać budynki i ich usytuowanie §261. punkt 1)

Wentylacja wg projektu branżowego.
Przepusty instalacyjne przez ściany oddzielenia ppoż. w klasie odporności ściany.

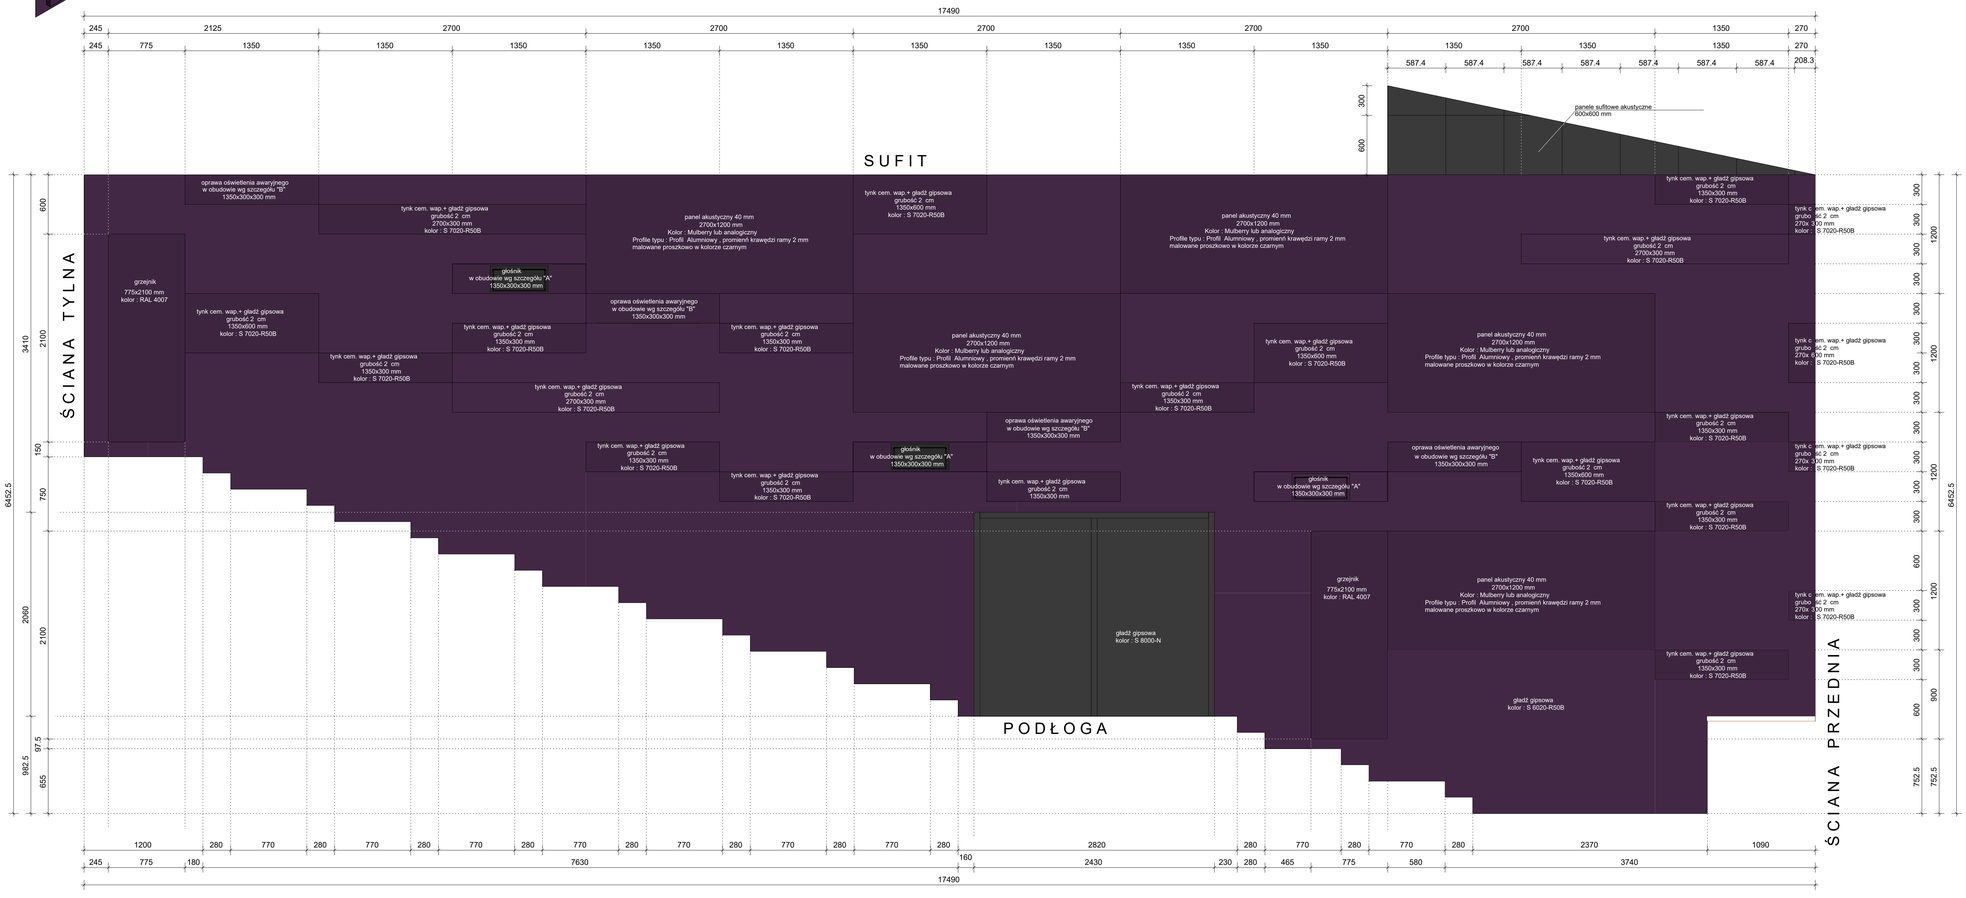

Indeks (rewizja) :	Treść zmiany :	Faza :

Nazwa i adres inwestycji:

Modernizacja, przebudowa i rozbudowa Gminnego Ośrodka w Tarnowie Opolskim

Województwo: opolskie, Powiat: opolski, Gmina: Tarnów Opolski, Obręb: Tarnów Opolski
Identyfikatory działek ewidencyjnych: 180911_2.0135.AR_3.10173

Inwestor :	Pracownia projektowa :
Gminny Ośrodek Kultury w Tarnowie Opolskim os. Zakładowe 7 46-050 Tarnów Opolski	JW Projekt Jerzy Wójcik biuro : ul. Sienkiewicza 3/1 47-300 Krapkowice tel./fax : 077 4 661 443 e-mail : jerzy.wojcik@jwprojekt.pl www : www.jwprojekt.pl

Faza:	Rysunek:	Skala:	Sposób odwzorzenia rysunków:
Projekt wykonawczy	**WNĘTRZE SALI - ŚCIANA BOCZNA LEWA**	**1:100**	**Faza-Branża-Nr rys.**
Branża: Architektura			Nr rysunku: **PW-A-15**

Projektant architekt:
mgr inż. arch. Kamil Wójcik
upr. bud. 02/OPOK/K/2015
bez ogran. w spec. arch.

Data:		
01.04.2026	STRONA -	Prawa autorskie zastrzeżone