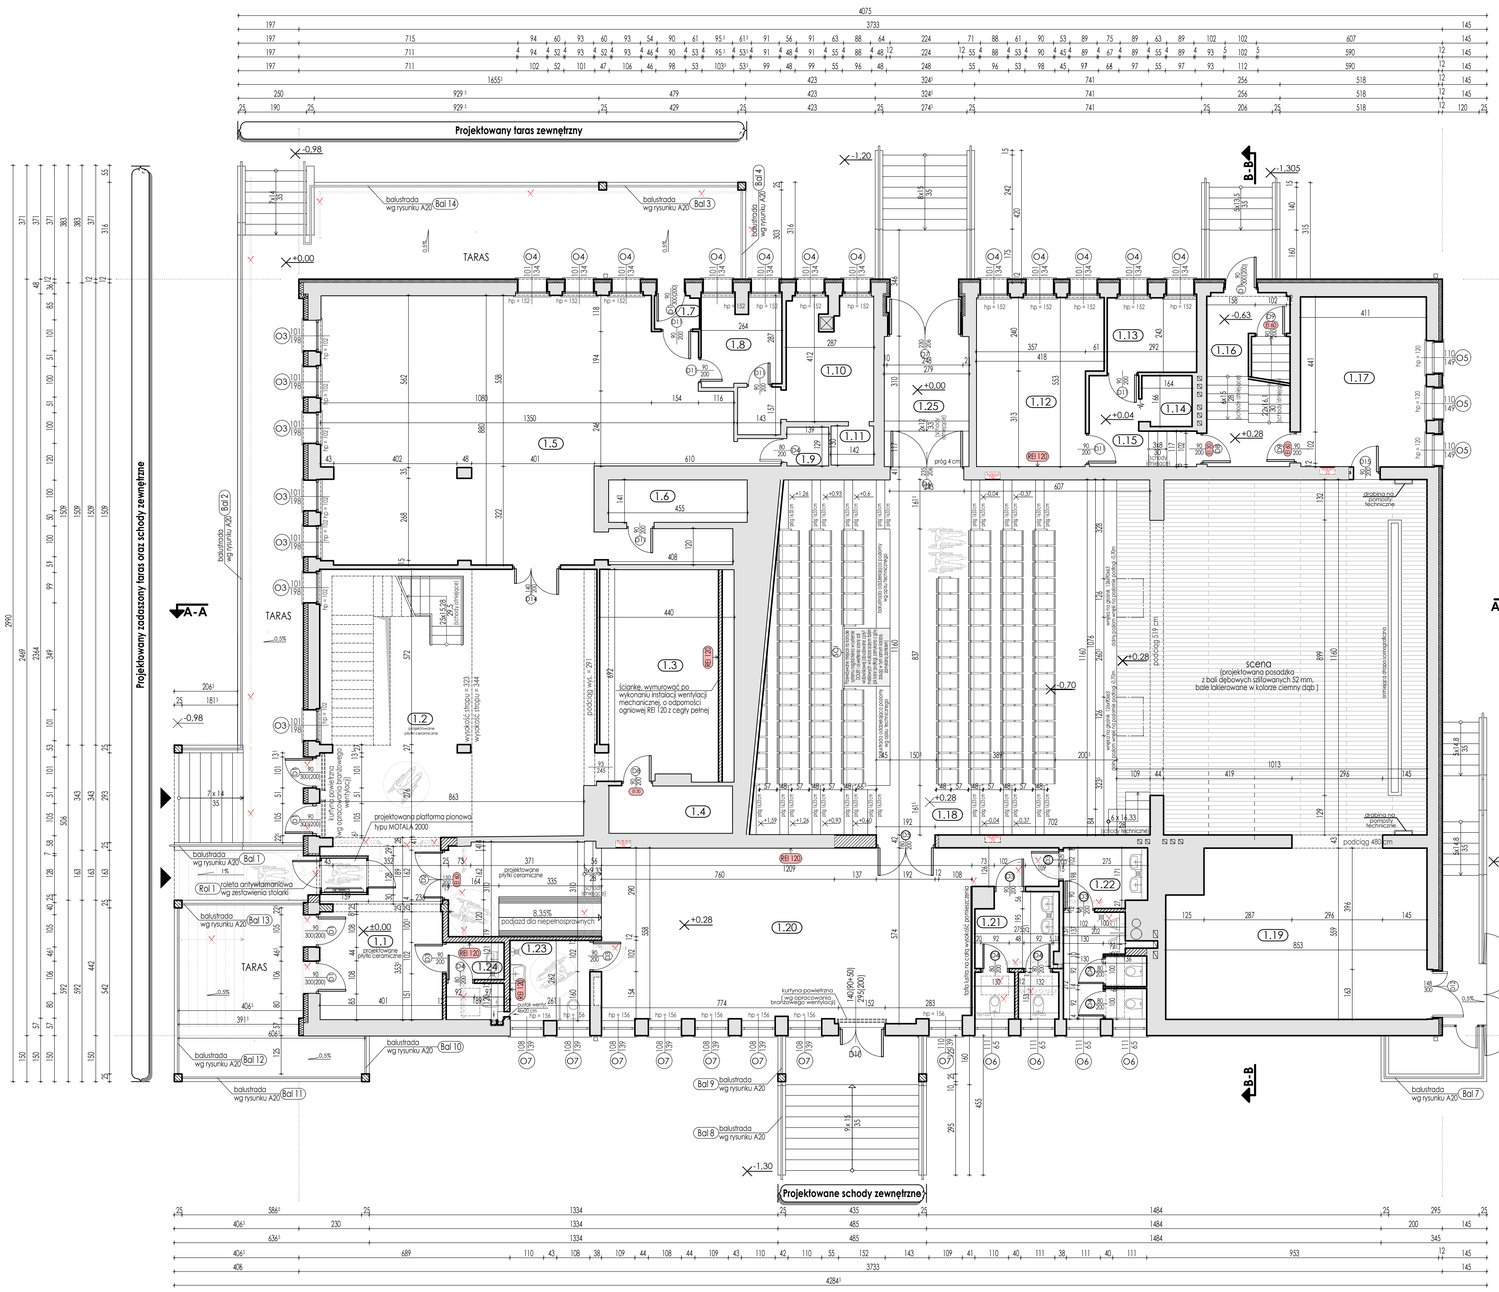

Zestawienie pomieszczeń RZUT PARTERU

NR POM.	NAZWA POMIESZCZENIA	POSADZKA projektowane	POW. UŻYTKOWA
1,1	Przedsionek	płytki gresowe 60x60 - R10	23,79 m²
1,2	Hall	płytki gresowe 60x60 - R10	78,51 m²
1,3	Szatnia	płytki gresowe 60x60 - R10	29,89 m²
1,4	Tablica rozdzielcza	płytki gresowe 60x60 - R10	6,37 m²
1,5	Biblioteka	**Wykładzina PCV** kl. śc.↑, kl. użyt.: 34/43	105,10 m²
1,6	Pom. pomocnicze	**Wykładzina PCV** kl. śc.↑, kl. użyt.: 34/43	6,42 m²
1,7	Przedsionek	płytki gresowe 60x60 - R10	1,60 m²
1,8	Pom. pomocnicze	**Wykładzina PCV** kl. śc.↑, kl. użyt.: 34/43	7,46 m²
1,9	WC	płytki gresowe 60x60 - R10	1,79 m²
1,10	Pom. pomocnicze	**Wykładzina PCV** kl. śc.↑, kl. użyt.: 34/43	13,68 m²
1,11	Pom. pomocnicze	**Wykładzina PCV** kl. śc.↑, kl. użyt.: 34/43	1,85 m²
1,12	Biuro	**Wykładzina PCV** kl. śc.↑, kl. użyt.: 34/43	21,21 m²
1,13	Biuro	**Wykładzina PCV** kl. śc.↑, kl. użyt.: 34/43	7,10 m²
1,14	Pom. pomocnicze	**Wykładzina PCV** kl. śc.↑, kl. użyt.: 34/43	2,68 m²
1,15	Komunikacja	płytki gresowe 60x60 - R10	7,05 m²
1,16	Klatka schodowa	płytki gresowe 60x60 - R10	15,44 m²
1,17	Garderoba	**Wykładzina PCV** kl. śc.↑, kl. użyt.: 34/43	22,81 m²
1,18	Sala kinowa + scena	**Wykładzina PCV , kl. śc. : T , kl. użyt.: 34/43 / bale dębowe**	304,68 m²
1,19	Kieszeń sceny	**Wykładzina PCV** kl. śc.↑, kl. użyt.: 34/43	45,77 m²
1,20	Hall	**Wykładzina PCV** kl. śc.↑, kl. użyt.: 34/43 płytki gresowe 60x60 - R10	87,82 m²
1,21	WC damski	płytki gresowe 60x60 - R10	10,69 m²
1,22	WC męski	płytki gresowe 60x60 - R10	13,72 m²
1,23	WC niepełnosprawni	płytki gresowe 60x60 - R10	7,05 m²
1,24	WC damski	płytki gresowe 60x60 - R10	4,64 m²
1,25	Przedsionek	płytki gresowe 60x60 - R10	11,91 m²
		RAZEM	**839,03 m²**

ŚCIANY ZEWNĘTRZNE
- istniejąca ściana
- projektowane ocieplenie styropianem EPS 70 (λ=0,033w/mK) montowany na kleju i kołkach - 15 cm
- projektowana ściana żelbetowa wg proj. konstr. (beton B37 wodoszczelny W8)
- projektowana ściana z pustaków ceramicznych POROTHERM P+W 19 kl. 15 na zaprawiem cem-wap M5
- istniejąca ściana + istn. ocieplenie 10 cm

ŚCIANY WEWNĘTRZNE
- istniejąca ściana

ZAMUROWANIA + ŚCIANY DZIAŁOWE
- cegła pełna kl. 15 na zaprawie cementowo wapiennej

UWAGI:
- stan istniejący
- stan projektowany
- wyburzenia

SC1 ścianka pełna do wysokości górnej krawędzi foteli ~55 cm wykonana na rusztcie aluminiowym z płyt GK.
- od strony sceny obita materiałem tokim jak na fotelach
- od strony tylnej wykończona drewnem analogicznym jak w fotelach

ELEMENTY WYPOSAŻENIA SALI KINOWO - TEATRALNEJ wykończenie ścian, sufitów, podłogi wg załączonych odrębnych rysunków wnętrza sali A12 - A19

Podział obiektu na strefy pożarowe i zabezpieczenia ppoż. zgodnie z postanowieniami Opolskiego Komendanta Wojewódzkiego Państwowej Straży Pożarnej w Opolu nr WZ.5595.115.2012 i WZ35595.113.2012 oraz załączoną ekspertyzą techniczną w zakresie innego spełnienia wymagań dołyczących bezpieczeństwa pożarowego i ewakuacji z obiektu.

Przed wykonaniem stolarki okiennej oraz drzwiowej należy dokonać pomiaru kontrolnego wymiarów ościeży otworów na budowie. Jedynie te wymiary mogą stanowić podstawę do wyprodukowania i dostawy drzwi i okien.

Wentylacja wg projektu branżowego.
Przepusty instalacyjne przez ściany oddzielenia ppoż. w klasie odporności ściany.

Projektowane tarasy i schody zewnętrzne z betonu architektonicznego B37, wodoszczelnego W8.

Indeks (rewizja) :	Treść zmiany :	Faza :

Nazwa i adres inwestycji:

Modernizacja, przebudowa i rozbudowa Gminnego Ośrodka w Tarnowie Opolskim

Województwo: opolskie, Powiat: opolski, Gmina: Tarnów Opolski, Obręb: Tarnów Opolski
Identyfikatory działek ewidencyjnych: 160911_2.0135.AR_3.1017/3

Inwestor :
Gminny Ośrodek Kultury w Tarnowie Opolskim
os. Zakładowe 7
46-050 Tarnów Opolski

Pracownia projektowa :
JW Projekt Jerzy Wójcik
biuro : ul. Sienkiewicza 3/1
47-300 Krapkowice
tel./fax.: 0774 661 443
e-mail : jerzy.wojcik@jwprojekt.pl
www : www.jwprojekt.pl

Faza:	Rysunek:	Skala:	Sposób oznaczenia rysunków: Faza-Branża-Nr rys.
Projekt wykonawczy	**RZUT PARTERU**	**1:100**	Nr rysunku : **PW-A-2**
Branża: Architektura			

Projektant architektury:
mgr inż. arch. Kamil Wójcik
upr. bud. 02/OPOIKK/2015
bez ogran. w spec. arch.

Data :	STRONA -	Prawa autorskie zastrzeżone
01.04.2026		

w/s = 594 / 841 (0.50m2)