Bal 1

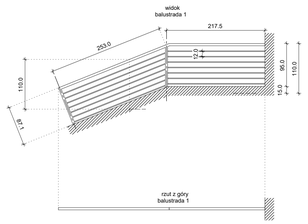

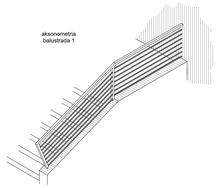

Bal 9

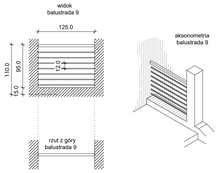

Bal 10

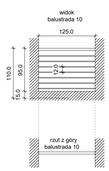



Bal 2

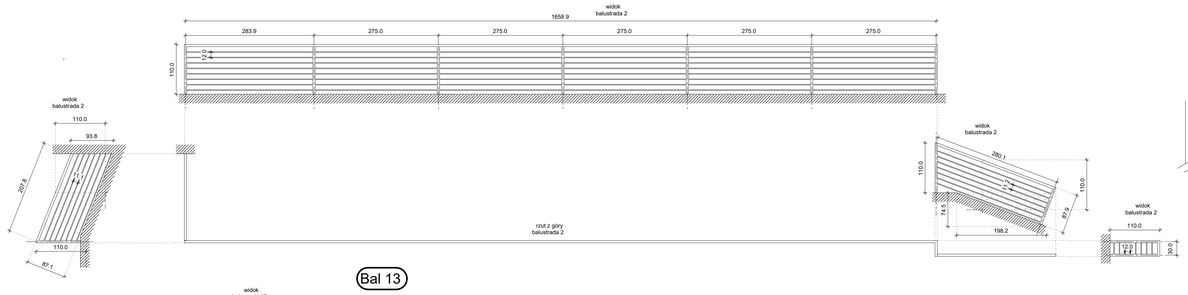

Bal 13

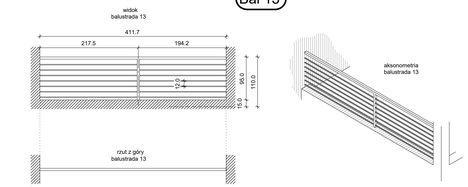

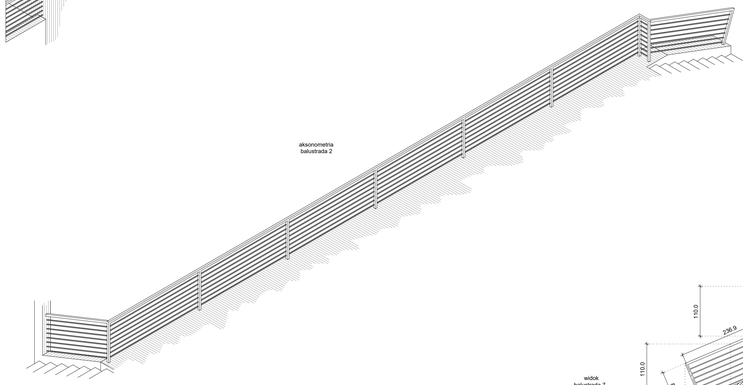

Bal 8

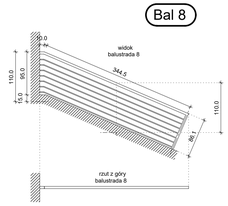

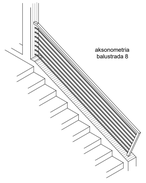

Bal 3

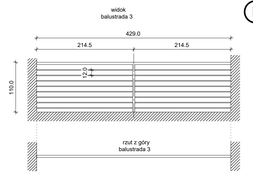

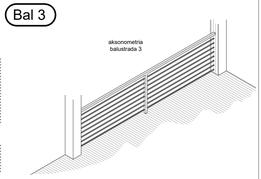

Bal 7

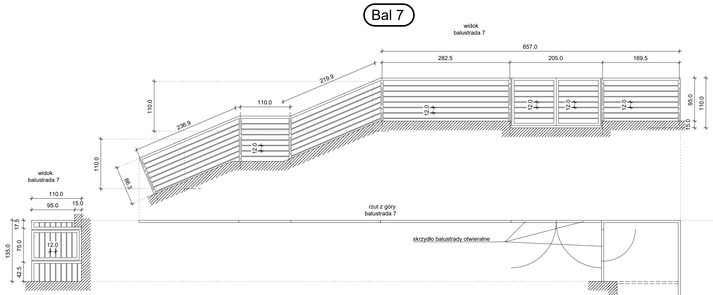

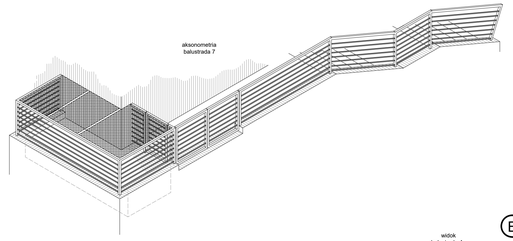

Bal 11

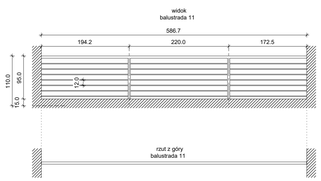

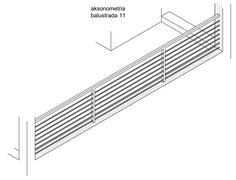

Bal 12

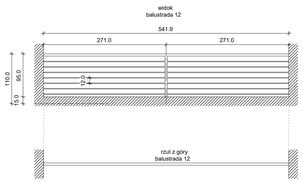

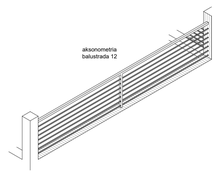

Bal 4

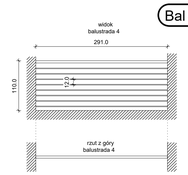

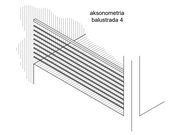

Bal 14

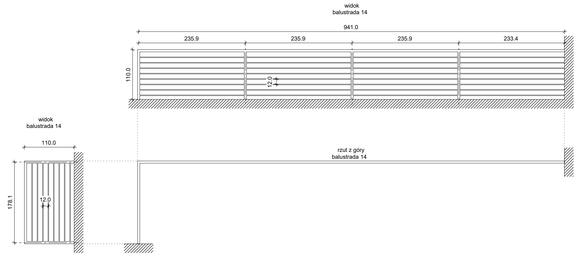

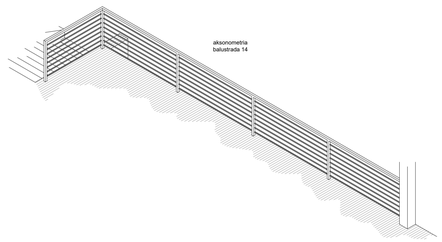

UWAGI:

Podczas projektowania i montażu konstrukcji balustrad i poręczy należy stosować się do właściwych aktów normatywnych określających ich kształt i wymiary. Tymi przepisami są:
- Ustawa z dnia 7 lipca 1994 r. - Prawo budowlane (Dz.U. Nr 89, poz.414 z późniejszymi zmianami),
- Ustawa z dnia 7 lipca 1994 r. o zagospodarowaniu przestrzennym (jednolity tekst Dz.U. Nr 15, poz. 139 z1999 r. z późniejszymi zmianami).

- balustrady powinny mieć wysokość i wypełnienie płaszczyzn pionowych zapewniające skuteczną ochronę przed wypadnięciem osób,
- minimalna wysokość balustrady mierzona do wierzchu poręczy powinna wynosić 1,1 m, a maksymalny prześwit lub wymiar otworu pomiędzy elementami wypełnienia balustrady 0,12 m;
- przy balustradach lub ścianach przyległych do pochylni przeznaczonych dla osób niepełnosprawnych należy stosować obustronne poręcze na wysokości 0,75 i 0,9m od płaszczyzny ruchu.

Balustrady należy wykonać ze stali nierdzewnej matowej o przekrojach kwadratowych. Wykonać pochwyt i słupek z rury kwadratowej 50 mm o grubości ścianki 2,5 mm. Wypełnienie balustrady z rury kwadratowej 25 mm o grubości ścianki 2 mm. Sposób mocowania, łączenia elementów zgodnie z zaleceniami producenta balustrad.
Wymiary do wykonania balustrad należy zweryfikować na budowie po wykonaniu wszystkich elementów betonowych.

Rysunek rozwinięcia balustrad jest opracowaniem ideowo-poglądowym. Stanowi on podstawę do opracowania projektu wykonawczego przez wybranego wykonawcę balustrad. Projekt wykonawczy należy uzgodnić z inwestorem oraz autorem projektu w ramach nadzoru autorskiego.

Indeks (rewizja): | Treść zmiany: | Faza:

Nazwa i adres inwestycji:

Modernizacja, przebudowa i rozbudowa Gminnego Ośrodka w Tarnowie Opolskim

Województwo: opolskie, Powiat: opolski, Gmina: Tarnów Opolski, Obręb: Tarnów Opolski
Identyfikatory działek ewidencyjnych: 160811_2.0135.AR_3.10173

Inwestor:

Gminny Ośrodek Kultury w Tarnowie Opolskim
os. Zakładowe 7
46-050 Tarnów Opolski

Pracownia projektowa:

JW Projekt Jerzy Wójcik
biuro : ul. Sienkiewicza 3/1
47-300 Krapkowice
tel./fax : 077 4 661 443
e-mail : jerzy.wojcik@jwprojekt.pl
www : www.jwprojekt.pl

Faza: Projekt wykonawczy

Branża: Architektura

Rysunek: **ROZWINIĘCIE BALUSTRAD - SCHEMAT**

Skala: **1:100**

Sposób oznaczenia rysunków: Faza-Branża-Nr rys.

Nr rysunku: **PW-A-20**

Projektant architektury:
mgr inż. arch. Kamil Wójcik
upr. bud. 02/OPOKK/2015
bez ogran. w spec. arch.

Data: 01.04.2026 | STRONA - | Prawa autorskie zastrzeżone