LEGENDA:

- projektowane ściany oporowe
- nawierzchnia z płyt brukowych
- ściany istniejące

PRZEKRÓJ A-A

skala 1:25

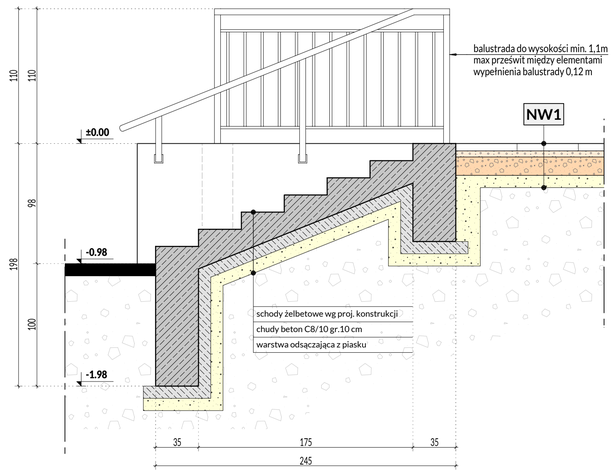

PRZEKRÓJ B-B

skala 1:25

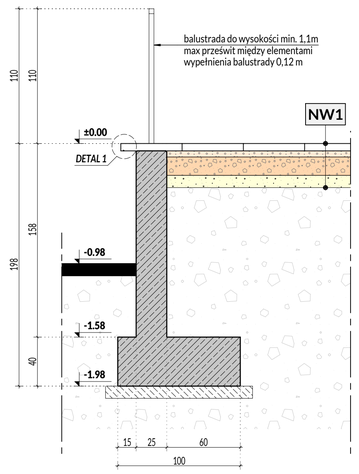

NW1 NAWIERZCHNIA Z PŁYT

6 cm	płyta brukowa 50x50 cm
5 cm	podsypka piaskowa 0-4 mm lub cementowo-piaskowa
15 cm	podbudowa z kruszywa łamanego 0-31,5 mm
10 cm	warstwa odsączająca z piasku
	stabilny grunt rodzimy wyprofilowany ze spadkiem 1-3%

DETAL 1

skala 1:10



wykonać kapinos (podcięcie) od spodu płyty brukowej o wymiarach: 5-8 mm głębokości i 5-8 mm szerokości, odsunięty 20-40 mm od krawędzi

Indeks (rewizja) : | Treść zmiany : | Faza :

Nazwa i adres inwestycji:

Modernizacja, przebudowa i rozbudowa Gminnego Ośrodka w Tarnowie Opolskim

Województwo: opolskie, Powiat: opolski, Gmina: Tarnów Opolski, Obręb: Tarnów Opolski
Identyfikatory działek ewidencyjnych: 160911_2.0135.AR_3.1017/3

Inwestor :

Gminny Ośrodek Kultury w Tarnowie Opolskim
os. Zakładowe 7
46-050 Tarnów Opolski

Opracowała pracownia :

JW Projekt Jerzy Wójcik
biuro : ul. Sienkiewicza 3/1
47-300 Krapkowice
tel./fax : 077 4 661 443
e-mail : jerzy.wojcik@jwprojekt.pl
www : www.jwprojekt.pl

Faza:	Rysunek:	Skala:	Sposób oznaczania rysunków:
Projekt wykonawczy	**SCHODY I TARASY ZEWNĘTRZNE**	**1:50, 1:25**	**Faza-Branża-Nr rys.**
Branża: Architektura			Nr rysunku : **PW-A-22**

Projektant architektury:
mgr inż. arch. Kamil Wójcik
upr. bud. 02/OPOKK/2015
bez ogran. w spec. arch.

Data : 01.04.2026 | STRONA - | Prawa autorskie zastrzeżone

w/s = 841 / 841 (0.71m2)