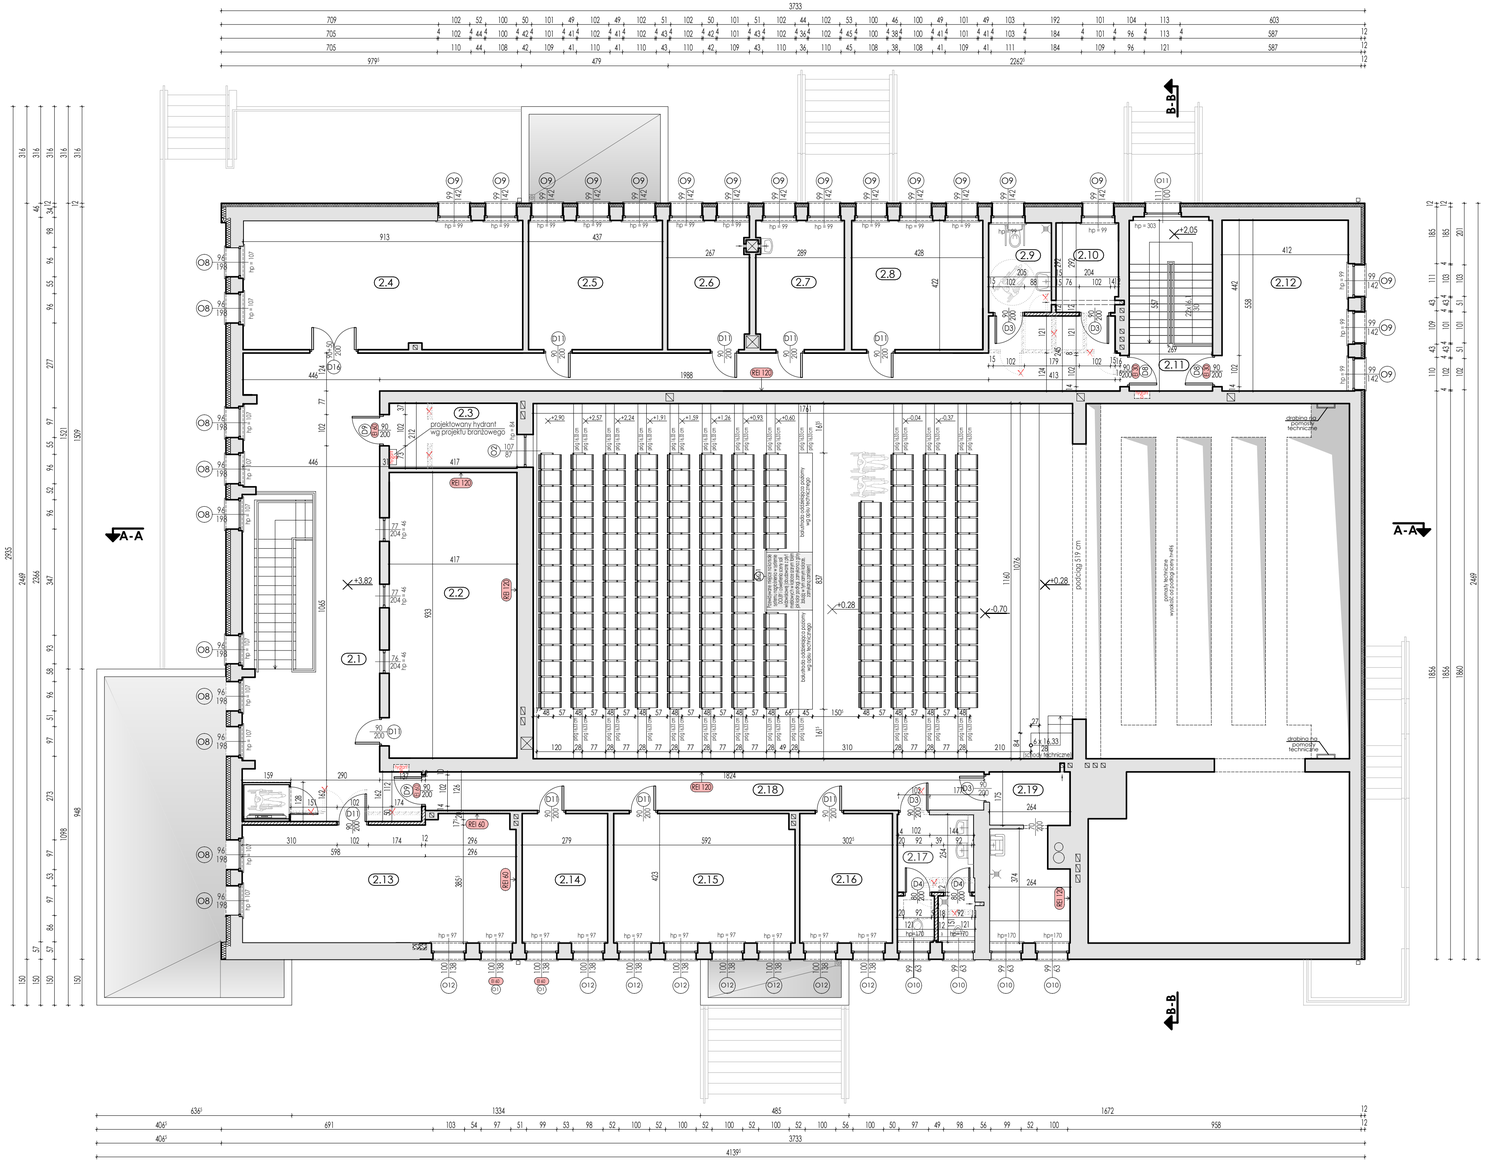

Zestawienie pomieszczeń RZUT PIĘTRA

NR POM.	NAZWA POMIESZCZENIA	POSADZKA	POW. UŻYTKOWA
2.1	Hall + komunikacja	płytki gresowe 60x60 - R10	105,02 m²
2.2	Pracownia artystyczna	płytki gresowe 60x60 - R10	38,90 m²
2.3	Kabina operatora	płytki gresowe 60x60 - R10	8,63 m²
2.4	Sala lekcyjna	Wykładzina PCV kl. śc.1 ; kl. użyt.: 34/43	38,52 m²
2.5	Biuro	Wykładzina PCV kl. śc.1 ; kl. użyt.: 34/43	18,44 m²
2.6	Biuro	Wykładzina PCV kl. śc.1 ; kl. użyt.: 34/43	11,08 m²
2.7	Biuro	Wykładzina PCV kl. śc.1 ; kl. użyt.: 34/43	12,03 m²
2.8	Biuro	Wykładzina PCV kl. śc.1 ; kl. użyt.: 34/43	18,06 m²
2.9	WC damski + NP	płytki gresowe 60x60 - R10	6,00 m²
2.10	Pom. gospodarcze	płytki gresowe 60x60 - R10	5,91 m²
2.11	Klatka schodowa	płytki gresowe 60x60 - R10	15,15 m²
2.12	Sala lekcyjna	Wykładzina PCV kl. śc.1 ; kl. użyt.: 34/43	22,98 m²
2.13	Sala informatyczna	Wykładzina PCV kl. śc.1 ; kl. użyt.: 34/43	35,62 m²
2.14	Biuro	Wykładzina PCV kl. śc.1 ; kl. użyt.: 34/43	11,80 m²
2.15	Biuro	Wykładzina PCV kl. śc.1 ; kl. użyt.: 34/43	25,04 m²
2.16	Biuro	Wykładzina PCV kl. śc.1 ; kl. użyt.: 34/43	12,80 m²
2.17	WC męski	płytki gresowe 60x60 - R10	10,21 m²
2.18	Komunikacja	płytki gresowe 60x60 - R10	22,98 m²
2.19	Pom. sprzątaczki	płytki gresowe 60x60 - R10	13,60 m²
	RAZEM		**432,77 m²**

ŚCIANY ZEWNĘTRZNE

- istniejąca ściana
- projektowane ocieplenie styropianem EPS 70 (λ=0,033 w/mK) montowany na kleju i kołkach - 15 cm
- projektowana ściana żelbetowa wg proj. konstr. (beton B37 wodoszczelny W8)
- projektowana ściana z pustaków ceramicznych POROTHERM P+W 19 kl. 15 na zaprawie cem-wap M5
- istniejąca ściana + istn. ocieplenie 10 cm

ŚCIANY WEWNĘTRZNE

- istniejąca ściana

ZAMUROWANIA + ŚCIANY DZIAŁOWE

- cegła pełna kl. 15 na zaprawie cementowo wapiennej

UWAGI:

- stan istniejący
- stan projektowany
- wyburzenia

SC1 ścianka pełna do wysokości górnej krawędzi foteli ~55 cm wykonana na ruszcie aluminiowym z płyt GK.
- od strony sceny obita materiałem takim jak na fotelach
- od strony tylnej wykończona drewnem analogicznym jak w fotelach

ELEMENTY WYPOSAŻENIA SALI KINOWO - TEATRALNEJ
wykończenie ścian, sufitów, podłogi wg załączonych odrębnych rysunków wnętrza sali A12 - A19

Podział obiektu na strefy pożarowe i zabezpieczenia ppoż. zgodnie z postanowieniami Opolskiego Komendanta Wojewódzkiego Państwowej Straży Pożarnej w Opolu nr WZ.5595.115.2012 i WZ35595.113.2012 oraz załączoną ekspertyzą techniczną w zakresie innego spełnienia wymagań dotyczących bezpieczeństwa pożarowego i ewakuacji z obiektu.

Przed wykonaniem stolarki okiennej oraz drzwiowej należy dokonać pomiaru kontrolnego wymiarów ościeży otworów na budowie. Jedynie te wymiary mogą stanowić podstawę do wyprodukowania i dostawy drzwi i okien.

Wentylacja wg projektu branżowego.
Przepusty instalacyjne przez ściany oddzielenia ppoż. w klasie odporności ściany.

Projektowane tarasy i schody zewnętrzne z betonu architektonicznego B37, wodoszczelnego W8.

Indeks (rewizja) :

Treść zmiany :

Faza :

Nazwa i adres inwestycji:

Modernizacja, przebudowa i rozbudowa Gminnego Ośrodka w Tarnowie Opolskim

Województwo: opolskie, Powiat: opolski, Gmina: Tarnów Opolski, Obręb: Tarnów Opolski
Identyfikatory działek ewidencyjnych: 160911_2.0135.AR_3.1017/3

Inwestor :

Gminny Ośrodek Kultury w Tarnowie Opolskim
os. Zakładowe 7
46-050 Tarnów Opolski

Pracownia projektowa :

JW Projekt Jerzy Wójcik
biuro : ul. Sienkiewicza 3/1
47-300 Krapkowice
tel./fax.: 077 4 661 443
e-mail : jerzy.wojcik@jwprojekt.pl
www : www.jwprojekt.pl

Faza:	Rysunek:	Skala:	Sposób oznaczenia rysunków:
Projekt wykonawczy	**RZUT PIĘTRA**	**1:100**	**Faza-Branża-Nr rys.**
Branża: Architektura			Nr rysunku : **PW-A-3**

Projektant architektury:
mgr inż. arch. Kamil Wójcik
upr. bud. OZ/OPO/KK/2015
bez ogran. w spec. arch.

Data :		
01.04.2026	STRONA -	Prawa autorskie zastrzeżone

w/s = 420 / 841 (0.35m2)