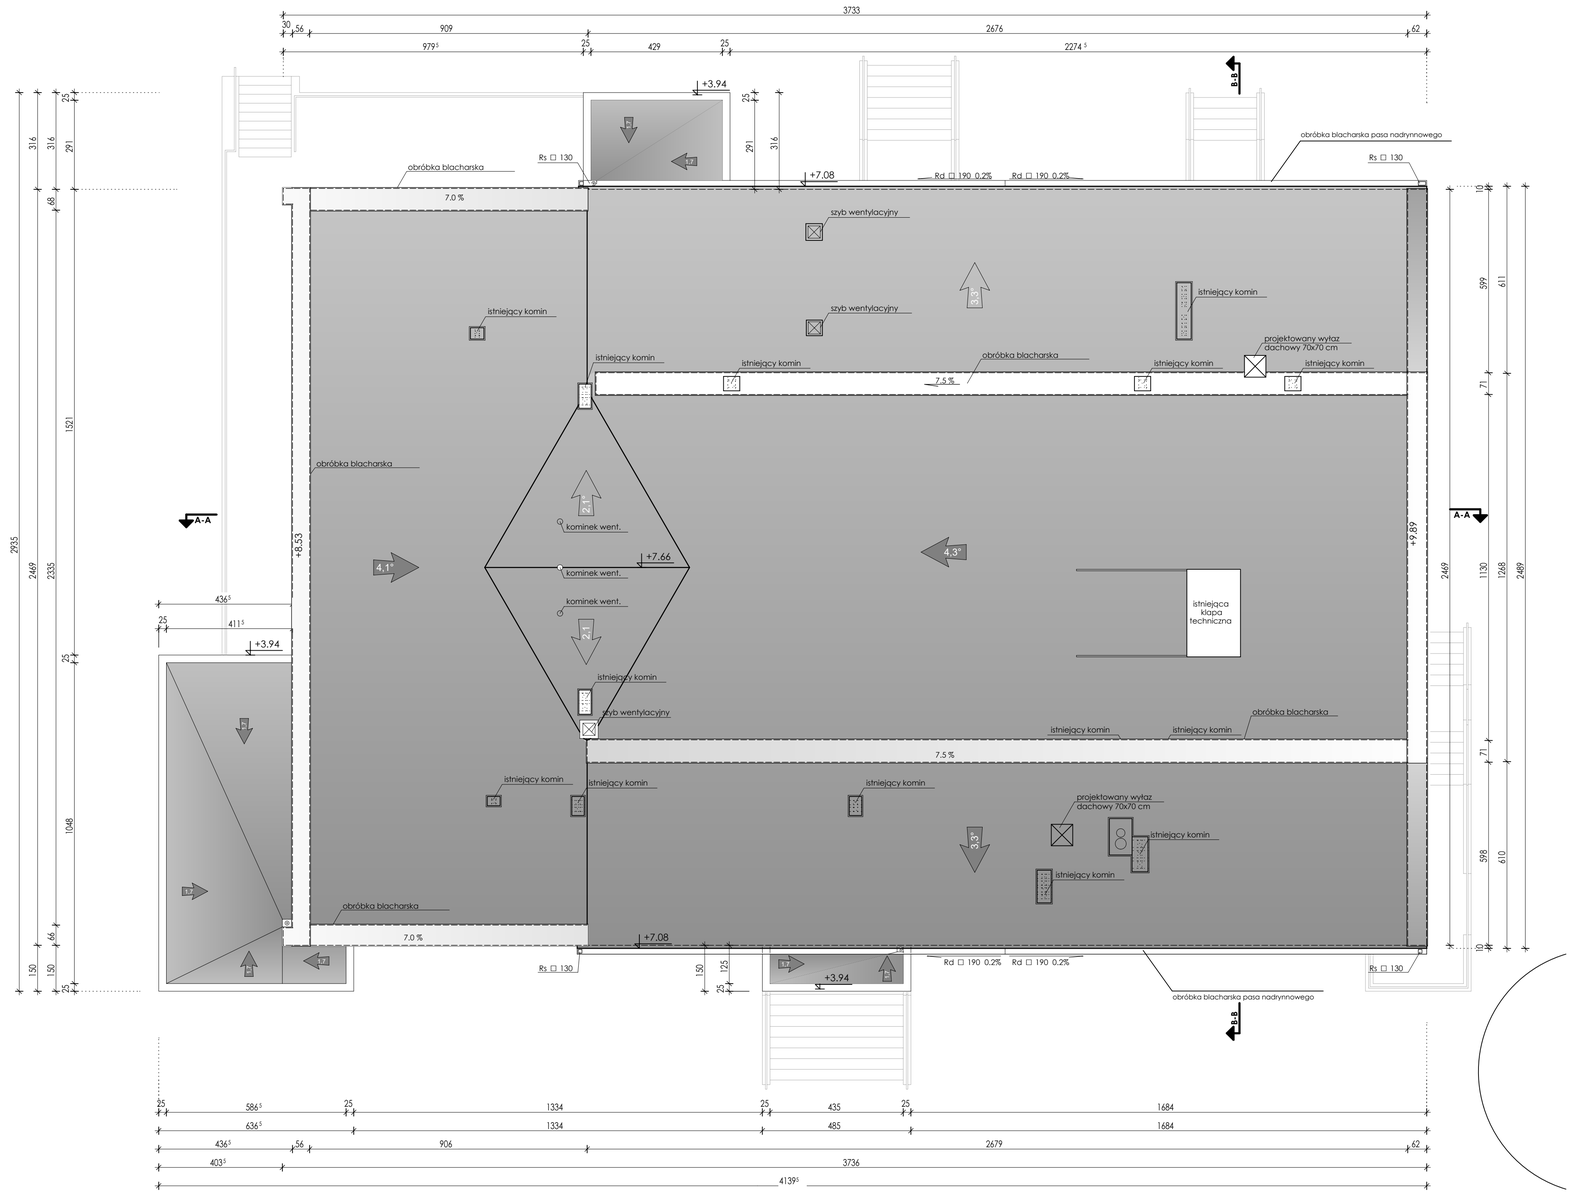

Szczegół "A"

Przekrój

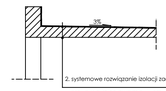

POKRYCIE BUDYNKU DACHU GŁÓWNEGO na oczyszczonym podłożu (przewiduje się zerwanie starego pokrycia do podkładu betonowego), styropapa EPS 100 - (λ=0.036w/mK) - 25 cm
Styropapa na welonie szklanym oklejana dwustronnie z brzegmi frezowanymi na zakład montowana mechanicznie wg zaleceń producenta, pokrycie papą termozgrzewalna wierzchniego krycia z wkładką poliestrową 200 g/m² 5,2 mm z dodatkiem modyfikatora SBS. (NRO - Broof t1)
Gruntowanie podłoża betonowego + paroizolacja wg zaleceń wybranego producenta systemu izolacji i pokrycia.

- obróbki blacharskie pasów nadrynnowych oraz okapów z blachy tytanowo-cynkowej dopasować do kształtu okapu. Mocowanie za pomocą podkonstrukcji NRO wg wytycznych wybranego dostawcy.

POKRYCIE DASZKÓW systemowe rozwiązanie pokrycia za pomocą płynnej folii z wkładką z włókniny poliestrowej lub membrany PCV gr. 1.5 mm
- obróbki blacharskie pasów nadrynnowych oraz okapów i attyk z blachy stalowej ocynkowanej powlekanej

ODWODNIENIE DASZKÓW systemowe za pomocą cisnieniowego systemu odwodnienia dachów wg proj. branżowego oraz zaleceń producenta

RYNNY I RURY SPUSTOWE o przekroju prostokątnym z blachy tytanowo-cynkowej

ATTYKA: zabezpieczona przed wilgocią i ocieplona styropianem wodoodpornym (λ=0.034w/mK) - 15 cm wg wybranego systemu docieplеń. Attykę należy w całości nadmurować na wysokość min. 25cm od stanu istniejącego, luźne elementy attyki należ skuć i oddtworzyć).
W narożach attyki zastosować izokliny z wywinięciem dodatkowej warstwy papy na attykę.

- obróbki blacharskie attyk z blachy stalowej tytanowo-cynkowej

KOMINY istniejące oraz projektowane przemurować z cegły klinkierowej 60 cm ponad połać dachu, kominy przykryć czapą betonową grubości 50 mm
Przejście kominów przez połać zabespieczyć taśmą wodoodporną oraz obróbką blacharską.
Kominki i szyby wentylacyjne dostosować do wysokości zmiany pokrycia dachu.

INNE:
- lokalizacja oraz rozmieszczenie wentylatorów wentylacji mechanicznej na dachu wg. proj. branżowego wentylacji

Projektowane zadaszenia wejść wykonać z betonu architektonicznego B37, wodoszczelnego W8.

Indeks (rewizja) :	Treść zmiany :	Faza :

Nazwa i adres inwestycji:

Modernizacja, przebudowa i rozbudowa Gminnego Ośrodka w Tarnowie Opolskim

Województwo: opolskie, Powiat: opolski, Gmina: Tarnów Opolski, Obręb: Tarnów Opolski
Identyfikatory działek ewidencyjnych: 160911_2.0135.AR_3.1017/3

Inwestor :

Gminny Ośrodek Kultury w Tarnowie Opolskim
os. Zakładowe 7
46-050 Tarnów Opolski

Pracownia projektowa :

JW Projekt Jerzy Wójcik
biuro : ul. Sienkiewicza 3/1
47-300 Krapkowice
tel./fax.: 077 4 661 443
e-mail : jerzy.wojcik@jwprojekt.pl
www : www.jwprojekt.pl

Faza:	Rysunek:	Skala:	Sposób oznaczenia rysunków:
Projekt wykonawczy	**RZUT DACHU**	**1:100**	**Faza-Branża-Nr rys.**
Branża: Architektura			Nr rysunku : **PW-A-4**

Projektant architektury:
mgr inż. arch. Kamil Wójcik
upr. bud. OZIOPOKK/2015
bez ogran. w spec. arch.

Data :		
01.04.2026	STRONA -	Prawa autorskie zastrzeżone

w/s = 420 / 841 (0.35m2)