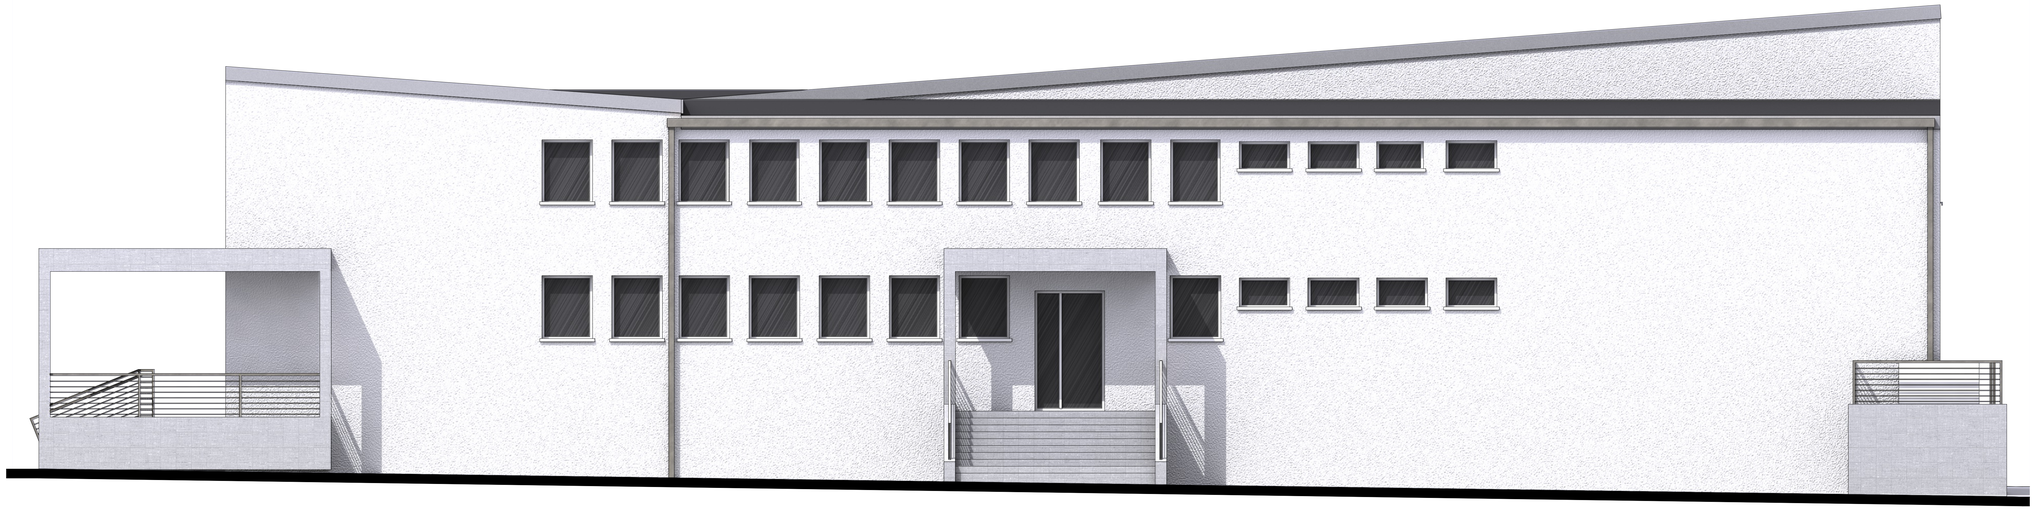

Indeks (rewizja)	Treść zmiany :	Data i podpis :
Opracował :	mgr inż. Jerzy Wójcik	
	Bernard Spałek	
Asystent projektanta:	mgr inż. Grzegorz Socha	
	mgr inż. arch. Kamil Wójcik	
Projektant architektury:	mgr inż. arch. Andrzej Szuba upr. bud. 86/87/Op bez ogran. w spec. arch.	
Sprawdzający architekturę	mgr inż. arch. Krzysztof Denisiewicz upr. bud. 39/98/Op bez ogran. w spec. arch	

Nazwa i adres inwestycji:

MODERNIZACJA, PRZEBUDOWA I ROZBUDOWA
GMINNEGO OŚRODKA KULTURY W TARNOWIE OPOLSKIM

działka nr 1017/3 , k.m.3 , obręb: Tarnów Opolski

PROJEKTY, NADZÓR, EKSPERTYZY
W BUDOWNICTWIE
Jerzy Wójcik
47-300 Krapkowice
ul. Prudnicka 14
tel. 077 4 661 443

Inwestor:
GMINNY OŚRODEK KULTURY W TARNOWIE OPOLSKIM,
Osiedle Zakładowe 7 , 46-050 Tarnów Opolski

Faza :	Projekt budowlany
Branża :	ARCHITEKTURA
Wydanie :	O1
Data : 09/2012	1:50

Rysunek:

ELEWACJA WSCHODNIA

Nr projektu: 18/2012	Prawa autorskie zastrzeżone	Nr rysunku : A8

w/s = 297 / 420 (0.12m2)

Allplan 2012