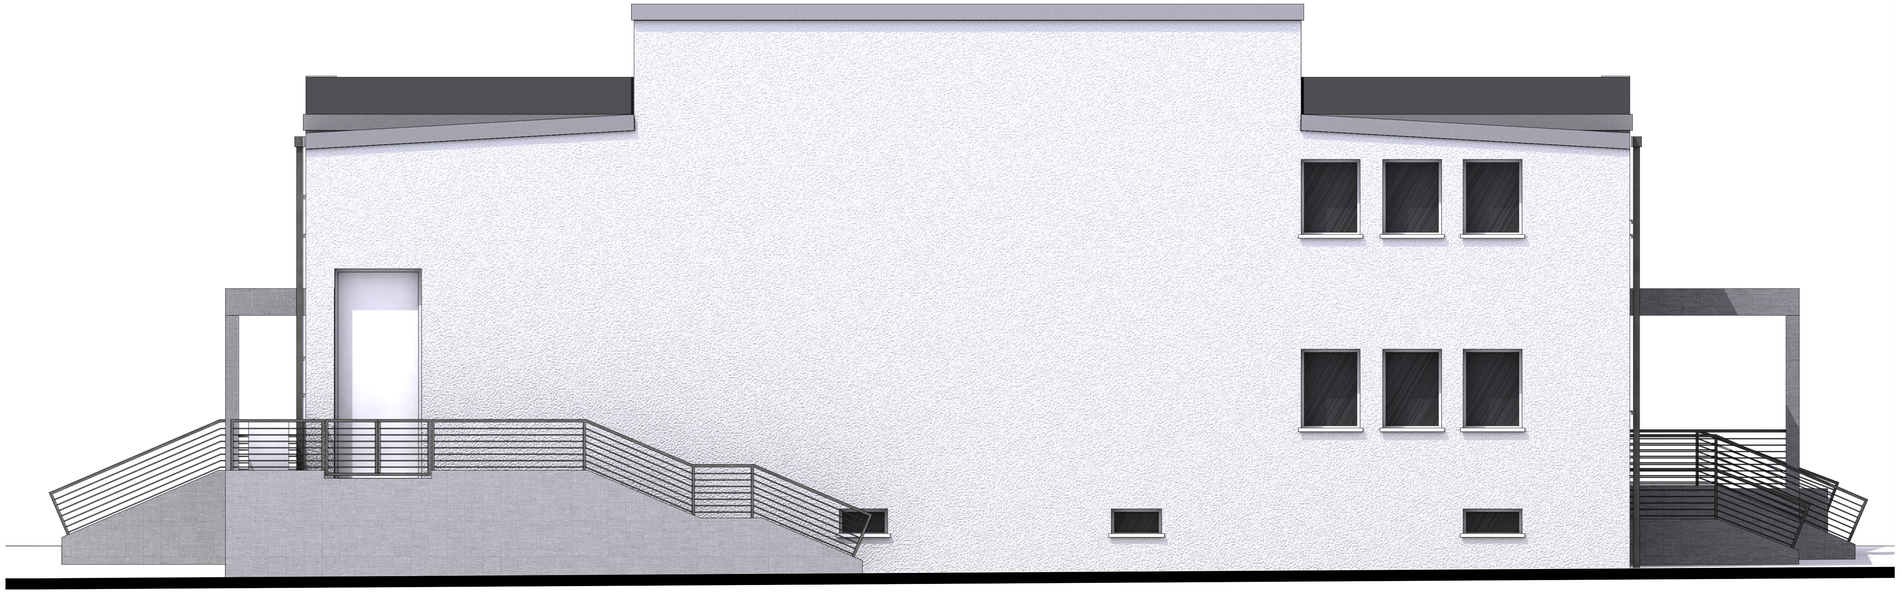

Indeks (rewizja)	Treść zmiany :		Data i podpis :
Opracował :	mgr inż. Jerzy Wójcik		
	Bernard Spatek		
Asystent projektanta:	mgr inż. Grzegorz Socha		
	mgr inż. arch. Kamil Wójcik		
Projektant architektury:	mgr inż. arch. Andrzej Szuba upr. bud. 84/87/Op bez ogran.w spec. arch.		
Sprawdzajacy architekturę	mgr inż. arch. Krzysztof Denisiewicz upr. bud. 39/98/Op bez ogran. w spec. arch		

Nazwa i adres inwestycji:

MODERNIZACJA, PRZEBUDOWA I ROZBUDOWA
GMINNEGO OŚRODKA KULTURY W TARNOWIE OPOLSKIM

działka nr 1017/3 , k.m.3 , obręb: Tarnów Opolski

PROJEKTY, NADZÓR , EKSPERTYZY
W BUDOWNICTWIE
Jerzy Wójcik
47-300 Krapkowice
ul. Prudnicka 14
tel. 077 4 661 443

Inwestor:
GMINNY OŚRODEK KULTURY W TARNOWIE OPOLSKIM,
Osiedle Zakładowe 7 . 46-050 Tarnów Opolski

Faza : Projekt budowlany

Branża : ARCHITEKTURA

Rysunek:

ELEWACJA PÓŁNOCNA

Wydanie: O1

Data : 09/2012

1:50

Nr projektu: 18/2012

Prawa autorskie zastrzezone

Nr rysunku : A9

w/s = 297 / 420 (0.12m2)

Allplan 2012