

NASADZENIA W POJEMNIKACH



RABATA "D"



RABATA "C"



RABATA "G"



RABATA "A"

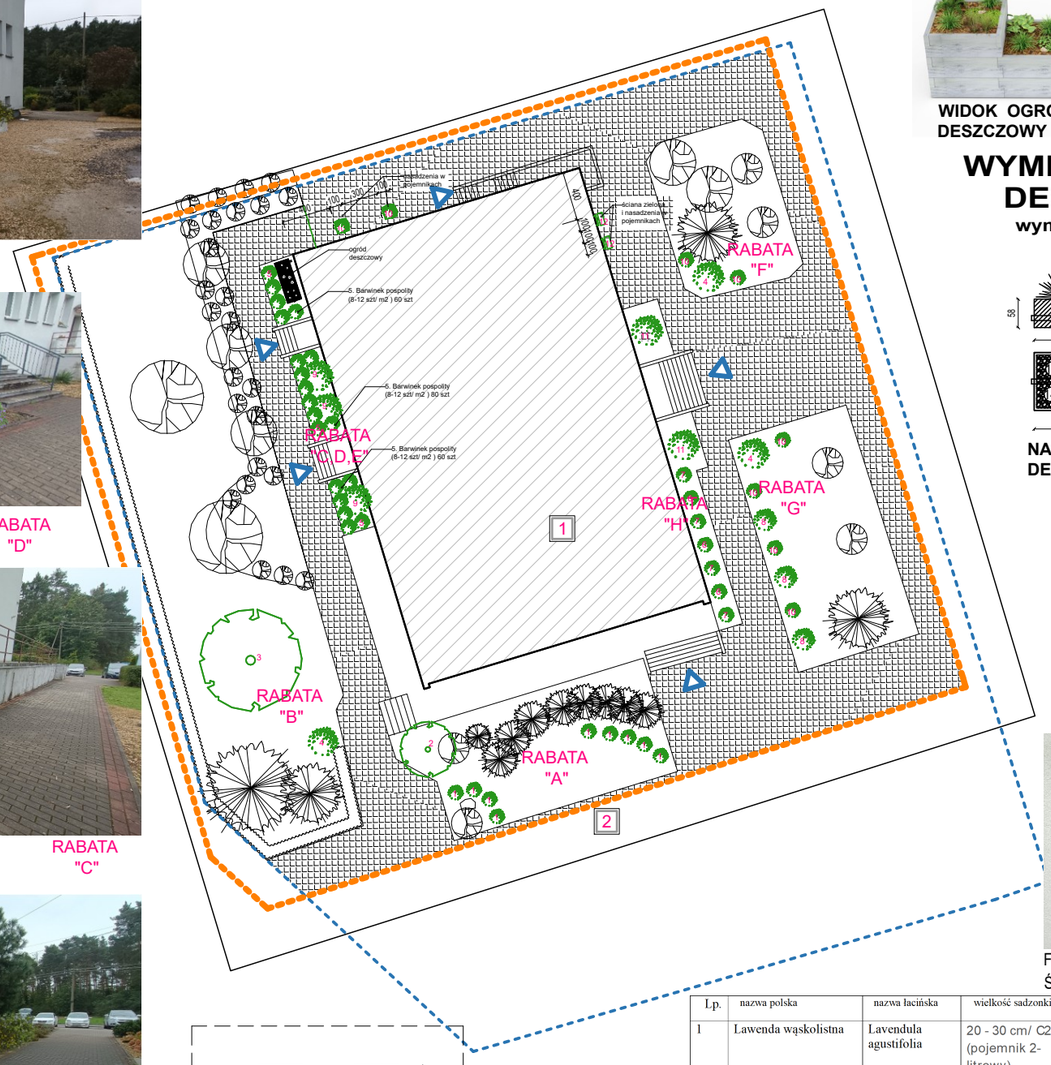



WIDOK OGRÓD DESZCZOWY

WYMIARY OGRÓD DESZCZOWY

wymiar 3,41 x 1,18m

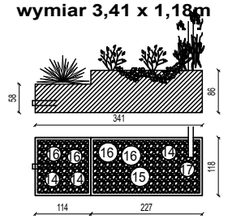

NASADZENIA OGRÓD DESZCZOWY

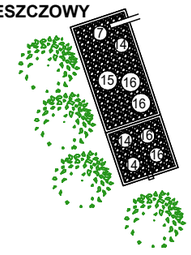



FOT. PROPONOWANE ROZWIĄZANIE ŚCIANY ZIELONEJ.

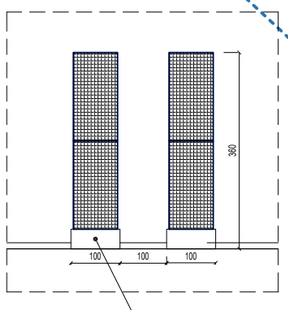

ELEWACJA WSCHODNIA
1:125

ZIELONA ŚCIANA
Mocowane do ściany kratki o wym. 90 x 180 cm (2 szt.) tworzą zieloną ścianę z pnącza bluszczu sadzonego w pojemnikach betonowych o wym. 40 x100 x 40 cm

Lp.	nazwa polska	nazwa łacińska	wielkość sadzonki	rozstawa sadzenia	ilość szt.
1	Lawenda wąskolistna	Lavendula agustifolia	20 - 30 cm/ C2 (pojemnik 2-litrowy)	1,0 x 1,0	9
2.	Jarząb pospolity	Sorbus aucuparia	130-150 cm / pojemnik C3 (3 litrowy)	--	1
3.	Klon zwyczajny	Acer platanoides	160-180cm / pojemnik C7	--	1
4.	Forsycja pośrednia	Forsythia intermedia	30-40 cm / C3	--	2
5	Barwinek pospolity 'Mid Blue'	Vinca minor 'Mid Blue'	15-20 cm/ P9	8-12 szt/ m2	200
6	Pięciornik krzewiasty 'Chilo'	Potentilla fruticosa 'Chilo'	20-25/C2	1,0 x 1,0	3
7	Pięciornik krzewiasty 'Red Ace'	Potentilla fruticosa 'Red Ace'	20-25/C2	1,0 x 1,0	4
8	Kalina koralowa 'Roseum'	Viburnum opulus 'Roseum	30-50 cm / C3	1,0 x 1,0	3
9	Berberys Thunberga w odm. kulistej i kolorze żółtym liści	Berbris Thunbergii	20-30 cm / C3	-	3
10	Mahonia pospolita	mahonia aquifolium	20-30 / C2	-	8
11	Dereń biały 'Elegantissima'	Cornus alba' Elegantissima'	60-80 cm / C3	-	2
12	Bluszcz pospolity 'Kolibri'	Hedera helix ' Kolibri'	30-40 cm / C2	0.5 x 0.5	4
Rośliny do ogrodu deszczowego					
14	Wiązówka błotna				3
15	Adiantum (paproć)	Adiantum			1
16	Nerecznica samcza				4
17	Turzyca pospolita				1

LEGENDA:

- Granica działki 1017/3 obręb Tarnów Opolski
- Granica opracowania

1. Budynek Gminnego Ośrodka Kultury w Tarnowie Opolskim
2. Strefa parkingu

istniejąca nawierzchnia z kostki betonowej

ROŚLINNOŚĆ ISTNIEJĄCA:

Drzewa i krzewy liściaste

Drzewa i krzewy iglaste

ROŚLINNOŚĆ PROJEKTOWANA:

drzewa liściaste projektowane

krzewy liściate projektowane

drzewa iglaste projektowane

krzewy iglaste projektowane

MOyE studio projektowe mgr inż. arch. Anna Stasz

MOyE STUDIO PROJEKTOWE mgr inż. arch. Anna Stasz
ul. Kasztanowa 104, 47-320 Gogolin tel. 662-279-026
mail: moyestudio@gmail.com NIP 7551801277 REGON 161459950

PROJEKT ZIELENI

INWESTOR:
Gminny Ośrodek Kultury Oś. Zakładowe 7 Tarnów Opolski

OBIEKT:
Teren zieleni przy budynku użyteczności publicznej, ogród deszczowy

ADRES:
Tarnów Opolski, osiedle Zakładowe dz. nr ew. obręb Tarnów Opolski

TREŚĆ: Projekt architektoniczno- budowlany

BRANŻA: ARCHITEKTURA

SKALA: 1:500

RODZAJ INWESTYCJI: **PROJEKT ZIELENI - Modernizacja, przebudowa i rozbudowa Gminnego Ośrodka Kultury w Tarnowie Opolskim**

DATA OPRACOWANIA: 01.10.2025

		NR UPR.	PODPIS:	NR RYS.:
PROJEKT:	mgr inż arch. A. Stasz- specj. architekt.	07/OPOKK/2018		Z1
SPRAWDZAJĄCY:		NR UPR.	PODPIS:	
OPRACOWANIE:		NR UPR.	PODPIS:	