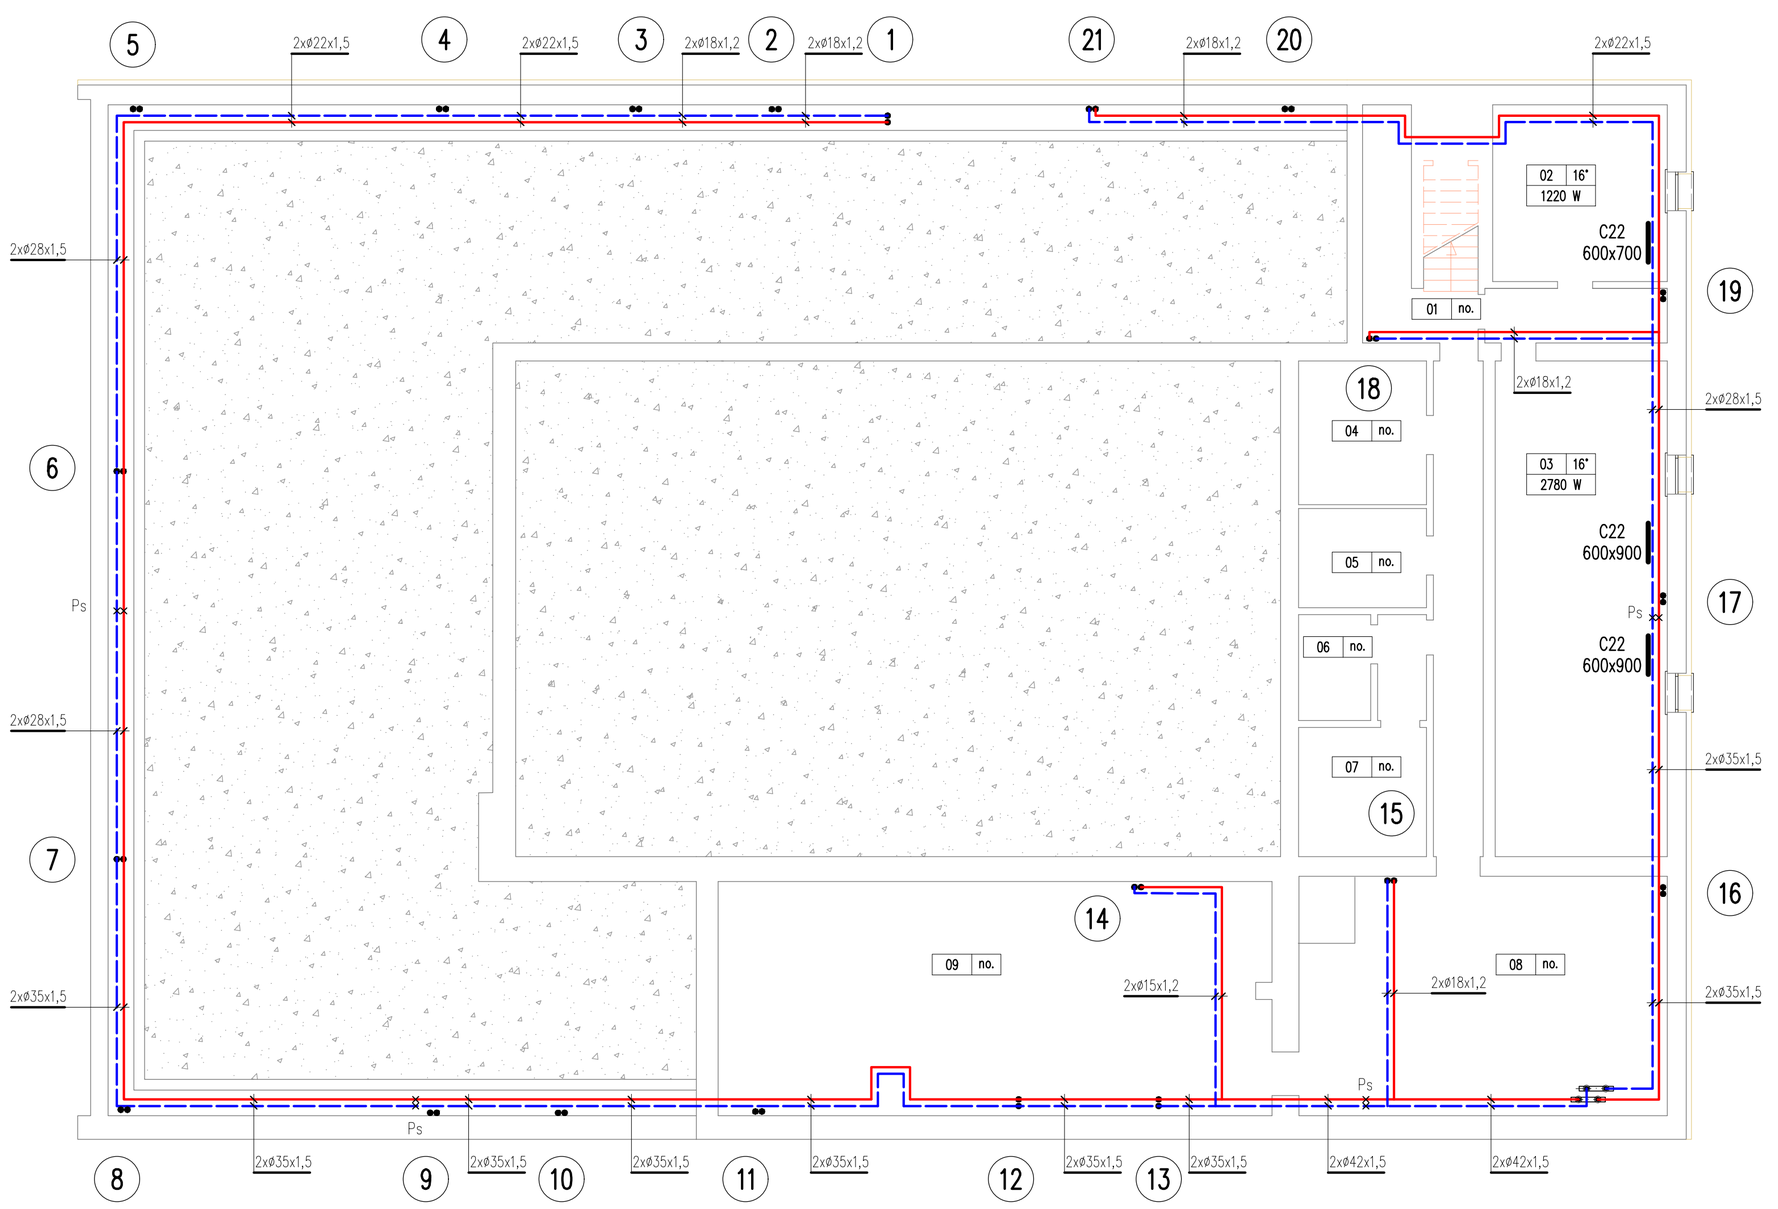

DIAGRAM s.c. Łuszczek Tadeusz Łuszczek Dorota
ul. Róż 11, 45-950 Opole
tel/fax 77 457 21 30, tel kom. 509 47 49 47; e-mail: diagramsc@op.pl

Obiekt: Gminny Ośrodek Kultury

Adres: 46-050 Tarnów Opolski Osiedle Zakładowe 7

Treść: Przebudowa instalacji centralnego ogrzewania
Rzut piwnic

Projektował: mgr inż. Tadeusz Łuszczek	**Nr upr.** 66/02/Op	**Data** 11.25r.	**Podpis**	**Skala** 1:100
Sprawdził: mgr inż. Dorota Łuszczek	**Nr upr.** 108/02/DUW	**Data** 11.25r.	**Podpis**	**Nr rys.** 2