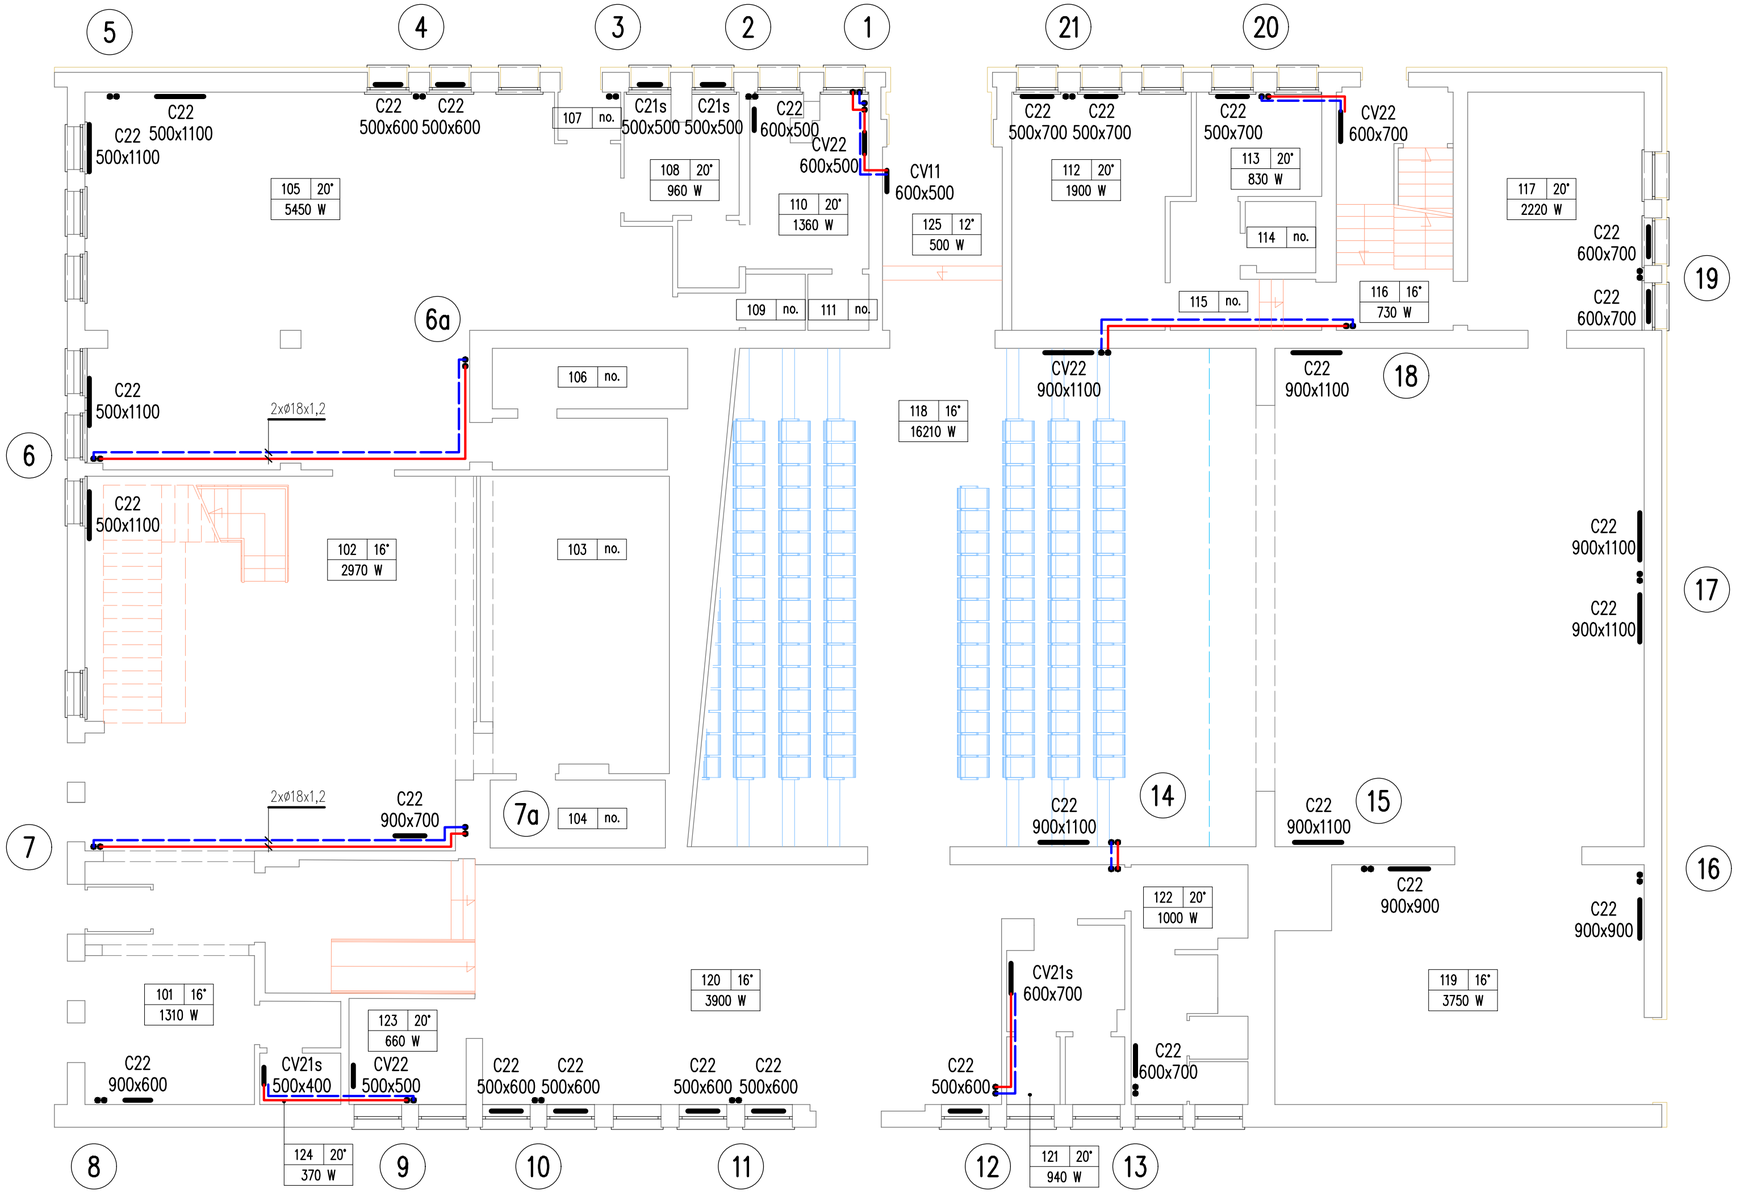


**DIAGRAM s.c.** Łuszczek Tadeusz Łuszczek Dorota
ul. Róż 11, 45-950 Opole
tel/fax 77 457 21 30, tel kom. 509 47 49 47; e-mail: diagramsc@op.pl

| | | | | |
|---|---|---|---|---|
| **Obiekt:** Gminny Ośrodek Kultury | | | | |
| **Adres:** 46-050 Tarnów Opolski Osiedle Zakładowe 7 | | | | |
| **Treść:** Przebudowa instalacji centralnego ogrzewania<br>Rzut parteru | | | | |
| **Projektował:** mgr inż. Tadeusz Łuszczek | **Nr upr.** 66/02/Op | **Data** 11.25r. | **Podpis** | **Skala** 1:100 |
| **Sprawdził:** mgr inż. Dorota Łuszczek | **Nr upr.** 108/02/DUW | **Data** 11.25r. | **Podpis** | **Nr rys.** 3 |