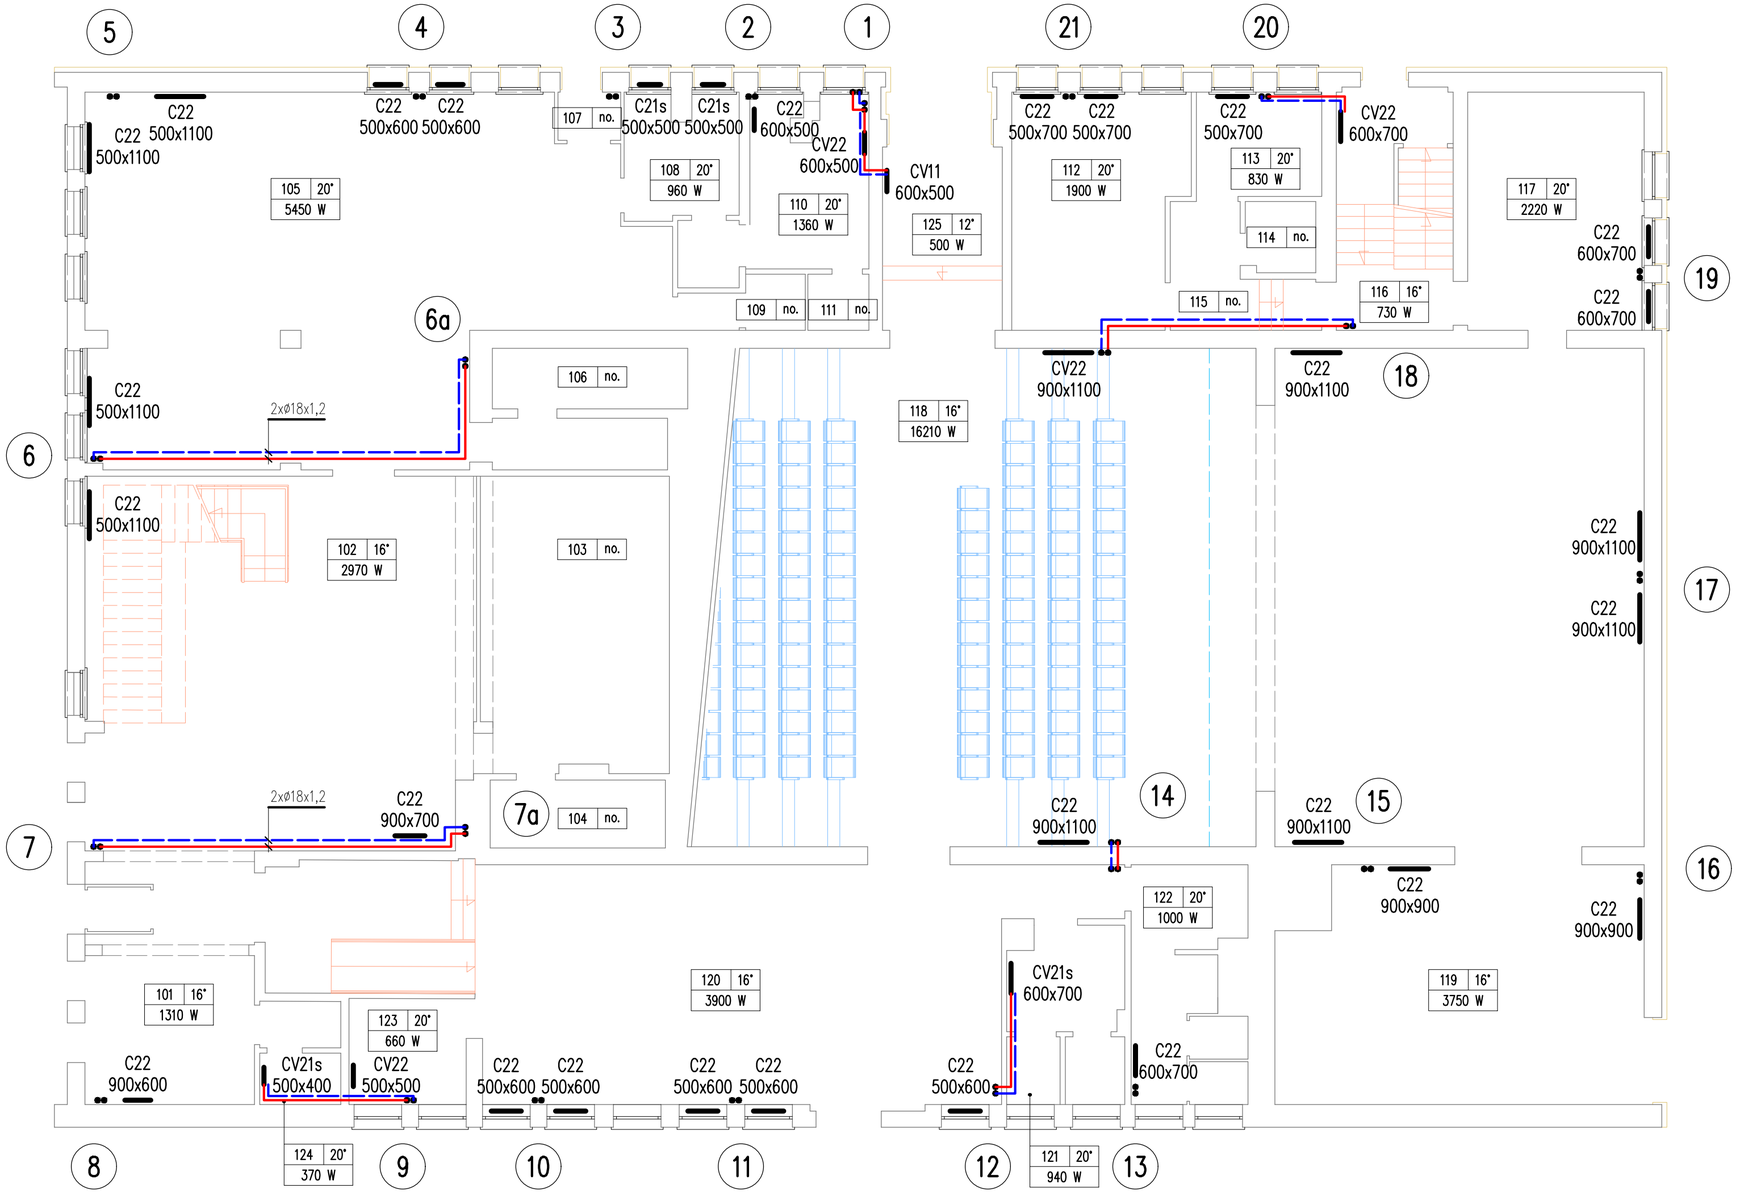

DIAGRAM s.c. Łuszczek Tadeusz Łuszczek Dorota
ul. Róż 11, 45-950 Opole
tel/fax 77 457 21 30, tel kom. 509 47 49 47; e-mail: diagramsc@op.pl

Obiekt:	Gminny Ośrodek Kultury
Adres:	46-050 Tarnów Opolski Osiedle Zakładowe 7
Treść:	Przebudowa instalacji centralnego ogrzewania Rzut piętra

Projektował:	Nr upr.	Data	Podpis	Skala
mgr inż. Tadeusz Łuszczek	66/02/Op	11.25r.		1:100
Sprawdził:	**Nr upr.**	**Data**	**Podpis**	**Nr rys.**
mgr inż. Dorota Łuszczek	108/02/DUW	11.25r.		4