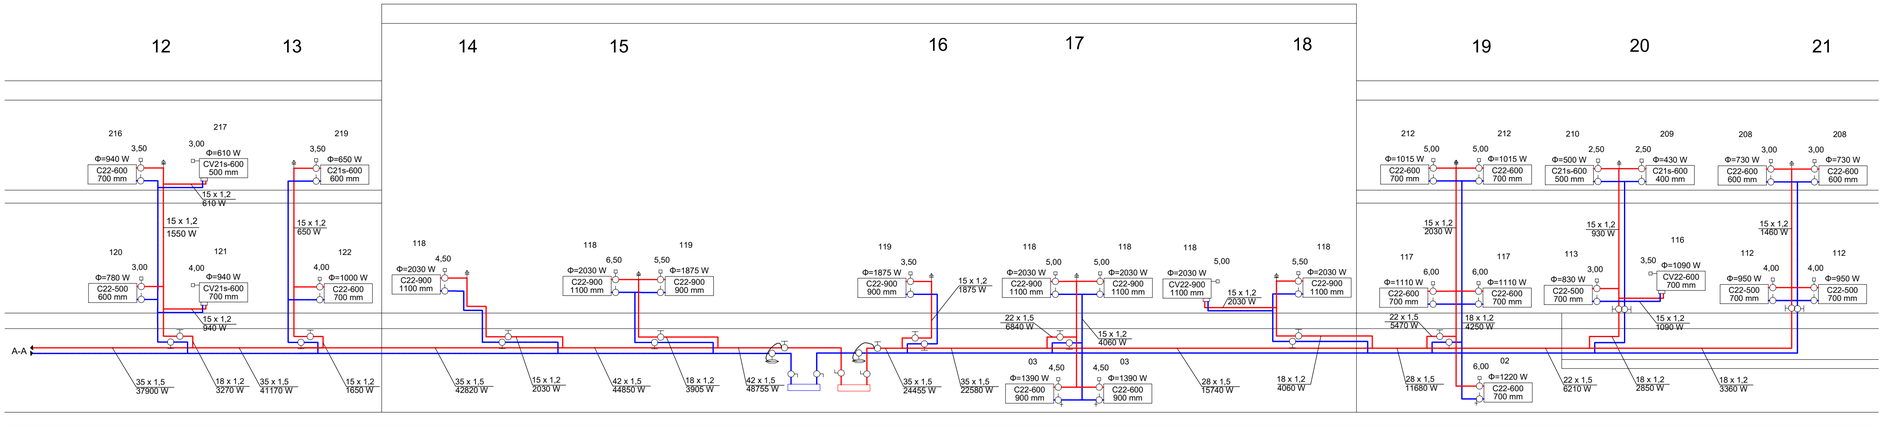

MSV-BD_GW 1,60 obr. DN15
MSV-S_GW DN15

MSV-BD_GW 0,70 obr. DN15
MSV-S_GW DN15

MSV-BD_GW 1,00 obr. DN15
MSV-S_GW DN15

MSV-BD_GW 1,40 obr. DN15
MSV-S_GW DN15

Q = 73,2 kW
ΔP = 37,2 kPa

MSV-BD_GW 0,80 obr. DN15
MSV-S_GW DN15

MSV-BD_GW 2,10 obr. DN15
MSV-S_GW DN15

MSV-BD_GW 1,60 obr. DN15
MSV-S_GW DN15

MSV-BD_GW 2,40 obr. DN15
MSV-S_GW DN15

MSV-BD_GW 1,10 obr. DN15
MSV-S_GW DN15

MSV-BD_GW 1,30 obr. DN15
MSV-S_GW DN15

ASV-M_GW DN32
ASV-PV GW 20-60kPa 25,50 kPa DN32

ASV-M_GW DN25
ASV-PV GW 5-25kPa 20,00 kPa DN25

DIAGRAM s.c. Łuszczek Tadeusz Łuszczek Dorota
ul. Róż 11, 45-950 Opole
tel/fax 77 457 21 30, tel kom. 509 47 49 47; e-mail: diagramsc@op.pl

Obiekt: Gminny Osrodek Kultury

Adres: 46-050 Tarnów Opolski Osiedle Zakładowe 7

Treść: Przebudowa instalacji centralnego ogrzewania
Rozwinięcie instalacji c.o. Piony 12-21

	Nr upr.	Data	Podpis	Skala
Projektował: mgr inż. Tadeusz Łuszczek	66/02/Op	11.25r.		1:100
Sprawdził: mgr inż. Dorota Łuszczek	108/02/DUM	11.25r.		Nr rys. 6