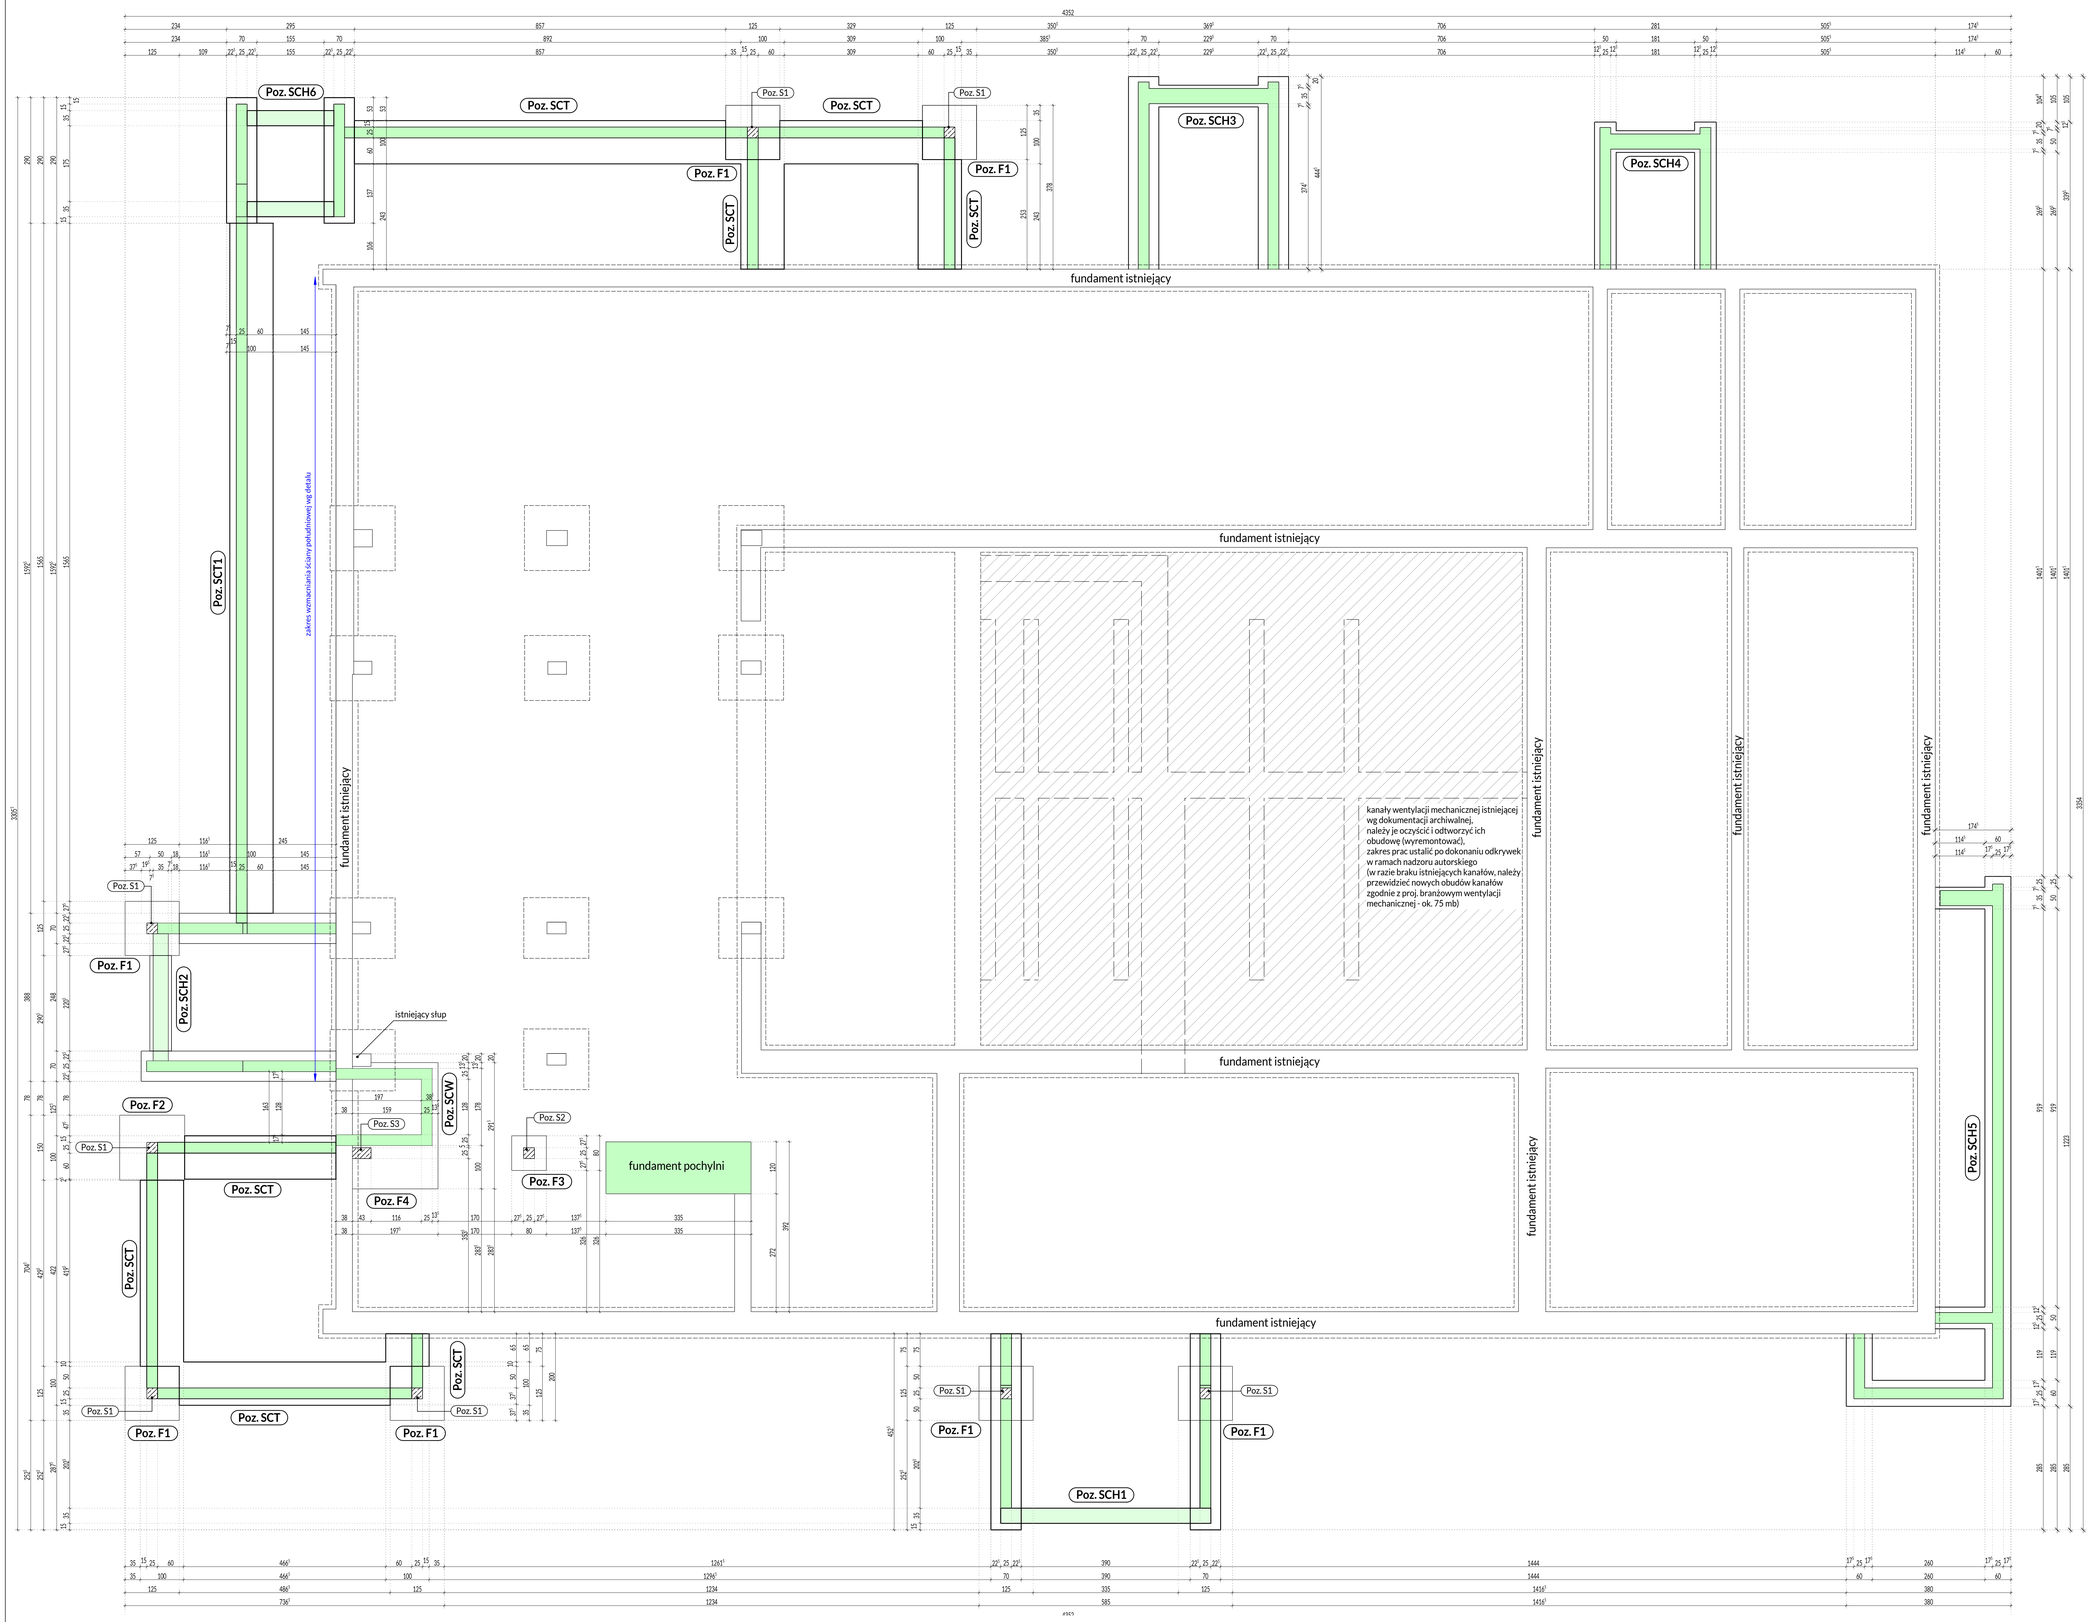

LEGENDA:

- ściany żelbetowe/ ściany oporowe
- słupy żelbetowe

- beton C30/37 wodoszczelny W8,
(alternatywnie beton zwykły + izolacja powłokowa)
- stal zbrojeniowa B500SP,
- chudy beton C8/10.

- poziom posadowienia wg rysunków wykonawczych, min. 1 m poniżej poziomu terenu,
- wysokość ław: 40 cm,
- wysokość stóp: 60 cm,
- nominalne grubości otuliny fundamentów: 5 cm,
- w jednym przekroju łączyć maks. 50% prętów,
- długość zakładu min. 50 średnic,
- ściany, płyty oraz biegi schodów beton architektoniczny,
- minimalna zawartość cementu: 300 kg/m^3,
- maksymalny stosunek W/C: 0,55,
- w narożach ław i ścian oporowych stosować zbrojenie narożne o długości ramion min. 50 średnic,
- jeżeli w poziomie posadowienia wystąpią grunty nienośne należy je wybrać, a powstałą pustkę wypełnić chudym betonem lub podsypką z niesortu łamanego o uziarnieniu 0-31,5 mm zagęszczoną do Is=0,98,
- wykop fundamentowy odebrać komisyjnie przy udziale projektanta konstrukcji,
- kategoria wykonania robót murowych - B,
- izolacja pozioma: 2x papa asfaltowa na lepiku,
- izolacja powłokowa stóp, ław i ścian oporowych od wewnątrz: elastomerowo-bitumiczny preparat gruntujący + cienkowarstwowa powłoka bitumiczna.

DETAL - NAPRAWY ŚCIANY POŁUDNIOWEJ

skala 1:25

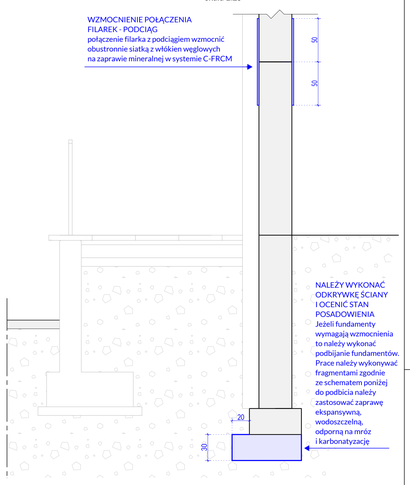

KOLEJNOŚĆ WYKONYWANIA PRAC PRZY POBIJANIU FUNDAMENTÓW

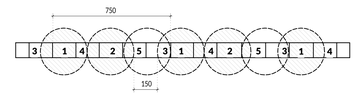

Uwagi:
- prace prowadzić odcinkami po 1-1,5m,
- jednocześnie nie można podkopać więcej niż 20% powierzchni fundamentu,
- prace prowadzić tak, aby poza odcinkiem przeznaczonym do podmurowania nie naruszyć naturalnej struktury podłoża gruntowego
- podbetonowanie nowego fundamentu trzeba zakończyć w odległości 5-7 cm od starego - w powstałą szczelinę wbija się kliny stalowe, powodując wstępne obciążenie nowej ławy - pozostałą wolną przestrzeń wypełnia się bardzo mocno ubitym wilgotnym betonem

Indeks inwestycji:	Treść zmiany:	Faza:

Nazwa i adres inwestycji:
Modernizacja, przebudowa i rozbudowa Gminnego Ośrodka w Tarnowie Opolskim
Województwo opolskie, Powiat: opolski, Gmina: Tarnów Opolski, Obręb: Tarnów Opolski
Identyfikatory działek ewidencyjnych: 160911_2.0135.AR_3.1017/3

Inwestor:
Gminny Ośrodek Kultury w Tarnowie Opolskim
os. Zakładowe 7
46-050 Tarnów Opolski

Wykonawca projektowy:
JW Projekt Jerzy Wójcik
biuro: ul. Sienkiewicza 3/1
47-300 Krapkowice
tel./fax.: 077 4 661 443
e-mail: jerzy.wojcik@jwprojekt.pl
www: www.jwprojekt.pl

Faza:	Rysunek:	Skala:	Sprzedaż cyfrowa zamiast wydania:
Projekt wykonawczy	**RZUT FUNDAMENTÓW**	**1:50, 1:25**	**Faza Branża Nr rys.**
Branża: Konstrukcja			Nr rysunku: **PW-K-24**

Projektant konstrukcji:
dr inż. Dawid Wójcik
upr. bud. OPL/1745/PWBKb/19
bez ogran. w spec. konstrukcyjno-budowlanej

Data:		
01.04.2026	STRONA -	Prawa autorskie zastrzeżone

w/s = 841 / 1189 (1.00m2)