Poz. SCH1 - zbrojenie - 1 szt.

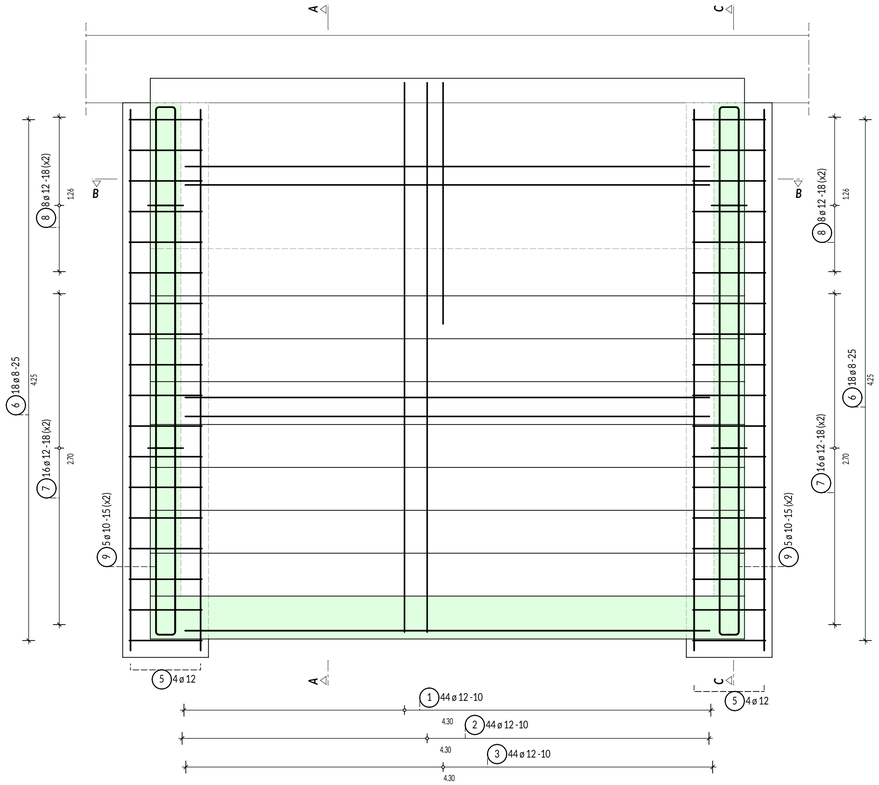

Przekrój A - A

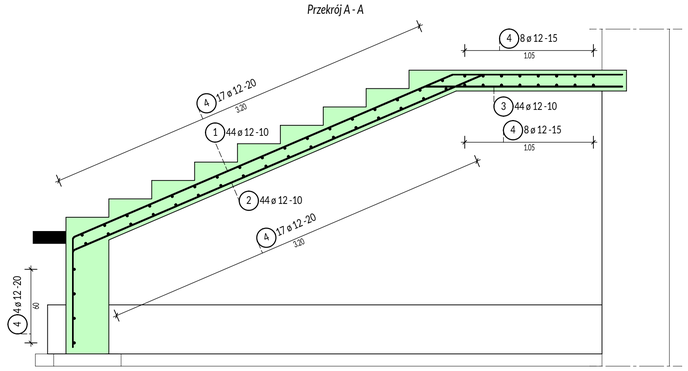

Przekrój C - C

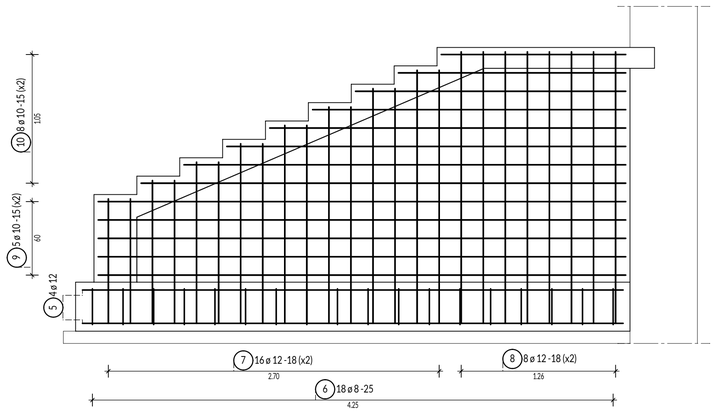

Przekrój B - B

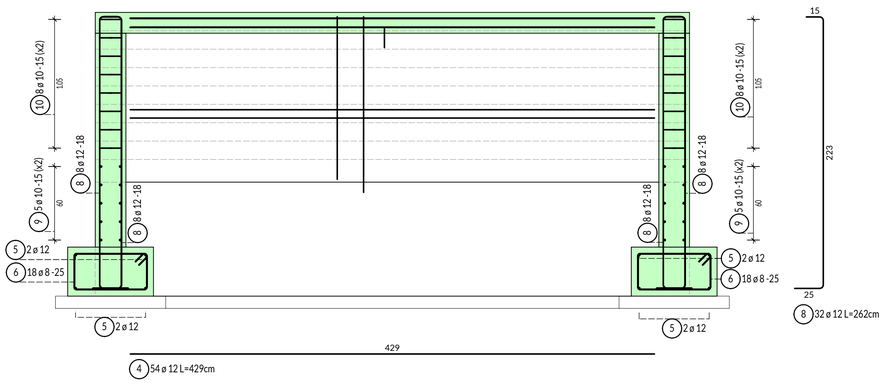

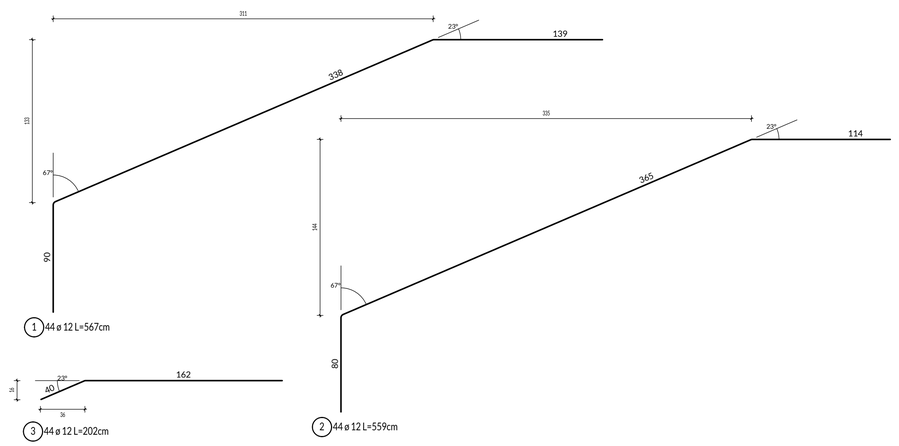

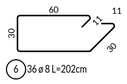

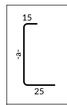

Kształt	Liczba	Dług. a [cm]	Dług. Pręt pojed [cm]	Dług. Całk. [cm]
7.1	8	103	143	1144
7.2	8	118	158	1264
7.3	8	133	173	1384
7.4	8	148	188	1504
7.5	8	163	203	1624
7.6	8	178	218	1744
7.7	8	193	233	1864
7.8	8	208	248	1984
Suma długości = 125.120 m				

Kształt	Liczba	Dług. a [cm]	Dług. Pręt pojed [cm]	Dług. Całk. [cm]
10.1	4	152	172	688
10.2	4	187	207	828
10.3	4	222	242	968
10.4	4	257	277	1108
10.5	4	292	312	1248
10.6	4	327	347	1388
10.7	4	362	382	1528
10.8	4	397	417	1668
Suma długości = 94.240 m				

Lista prętów - kształty gięcia - **Poz. SCH1 - 1 szt.**

Poz.	Szt.	Ø [mm]	Długość poj. [m]	Kształt gięcia (nie w skali)	Długość całkowita [m]	Masa [kg]
1	44	12	5.67	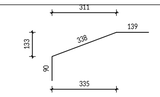	249.48	221.54
2	44	12	5.59		245.96	218.41
3	44	12	2.02	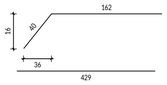	88.88	78.93
4	54	12	4.29		231.66	205.71
5	8	12	4.43		35.44	31.47
6	36	8	2.02	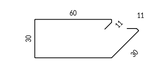	72.72	28.72
7	64	12	-X-		125.12	111.11
8	32	12	2.62	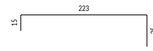	83.84	74.45
9	20	10	4.52		90.40	55.78
10	32	10	-X-		94.24	58.15

Masa całkowita [kg] : 1084.27

- beton C30/37 wodoszczelny W8,
- stal zbrojeniowa B500SP,
- chudy beton C8/10,

- nominalna grubość otuliny:
  - **5 cm** dla ław,
  - **3 cm** dla ścian, biegu,
- poziom posadowienia min. 1 m poniżej poziomu terenu,
- jeżeli w poziomie posadowienia wystąpią grunty nienośne należy je wybrać, a powstałą pustkę wypełnić chudym betonem lub podsypką z niesortu łamanego o uziarnieniu 0-31,5 mm zagęszczoną do Is=0,98,
- na styku płyty podstawy i ściany należy stosować uszczelkę pęczniejącą,
- przy rozkładzie stopni przyjęto grubość wykończenia schodów 3,5 cm od góry i 2,5 cm od czoła, w przypadku innej grubości wymiary szalunku należy skorygować.

Indeks (rewizja) : | Treść zmiany : | Faza :

Nazwa i adres inwestycji:
Modernizacja, przebudowa i rozbudowa Gminnego Ośrodka w Tarnowie Opolskim
Województwo: opolskie, Powiat: opolski, Gmina: Tarnów Opolski, Obręb: Tarnów Opolski
Identyfikatory działek ewidencyjnych: 160911_2.0135.AR_3.1017/3

Inwestor :
Gminny Ośrodek Kultury w Tarnowie Opolskim
os. Zakładowe 7
46-050 Tarnów Opolski

Pracownia projektowa :
JW Projekt Jerzy Wójcik
biuro : ul. Sienkiewicza 3/1
47-300 Krapkowice
tel./fax. : 077 4 661 443
e-mail : jerzy.wojcik@jwprojekt.pl
www : www.jwprojekt.pl

Faza: Projekt wykonawczy
Rysunek: **SCHODY ZEWNĘTRZNE poz. SCH1 - zbrojenie**
Skala: **1:25**
Sposób oznaczania rysunków: Faza-Branża-Nr rys.
Nr rysunku : **PW-K-11**
Branża: Konstrukcja

Projektant konstrukcji:
dr inż. Dawid Wójcik
upr. bud. OPL/1745/PWBKb/19
bez ogran. w spec. konstrukcyjno-budowlanej

Data : 01.04.2026 | STRONA - | Prawa autorskie zastrzeżone

w/s = 594 / 841 (0.50m2)