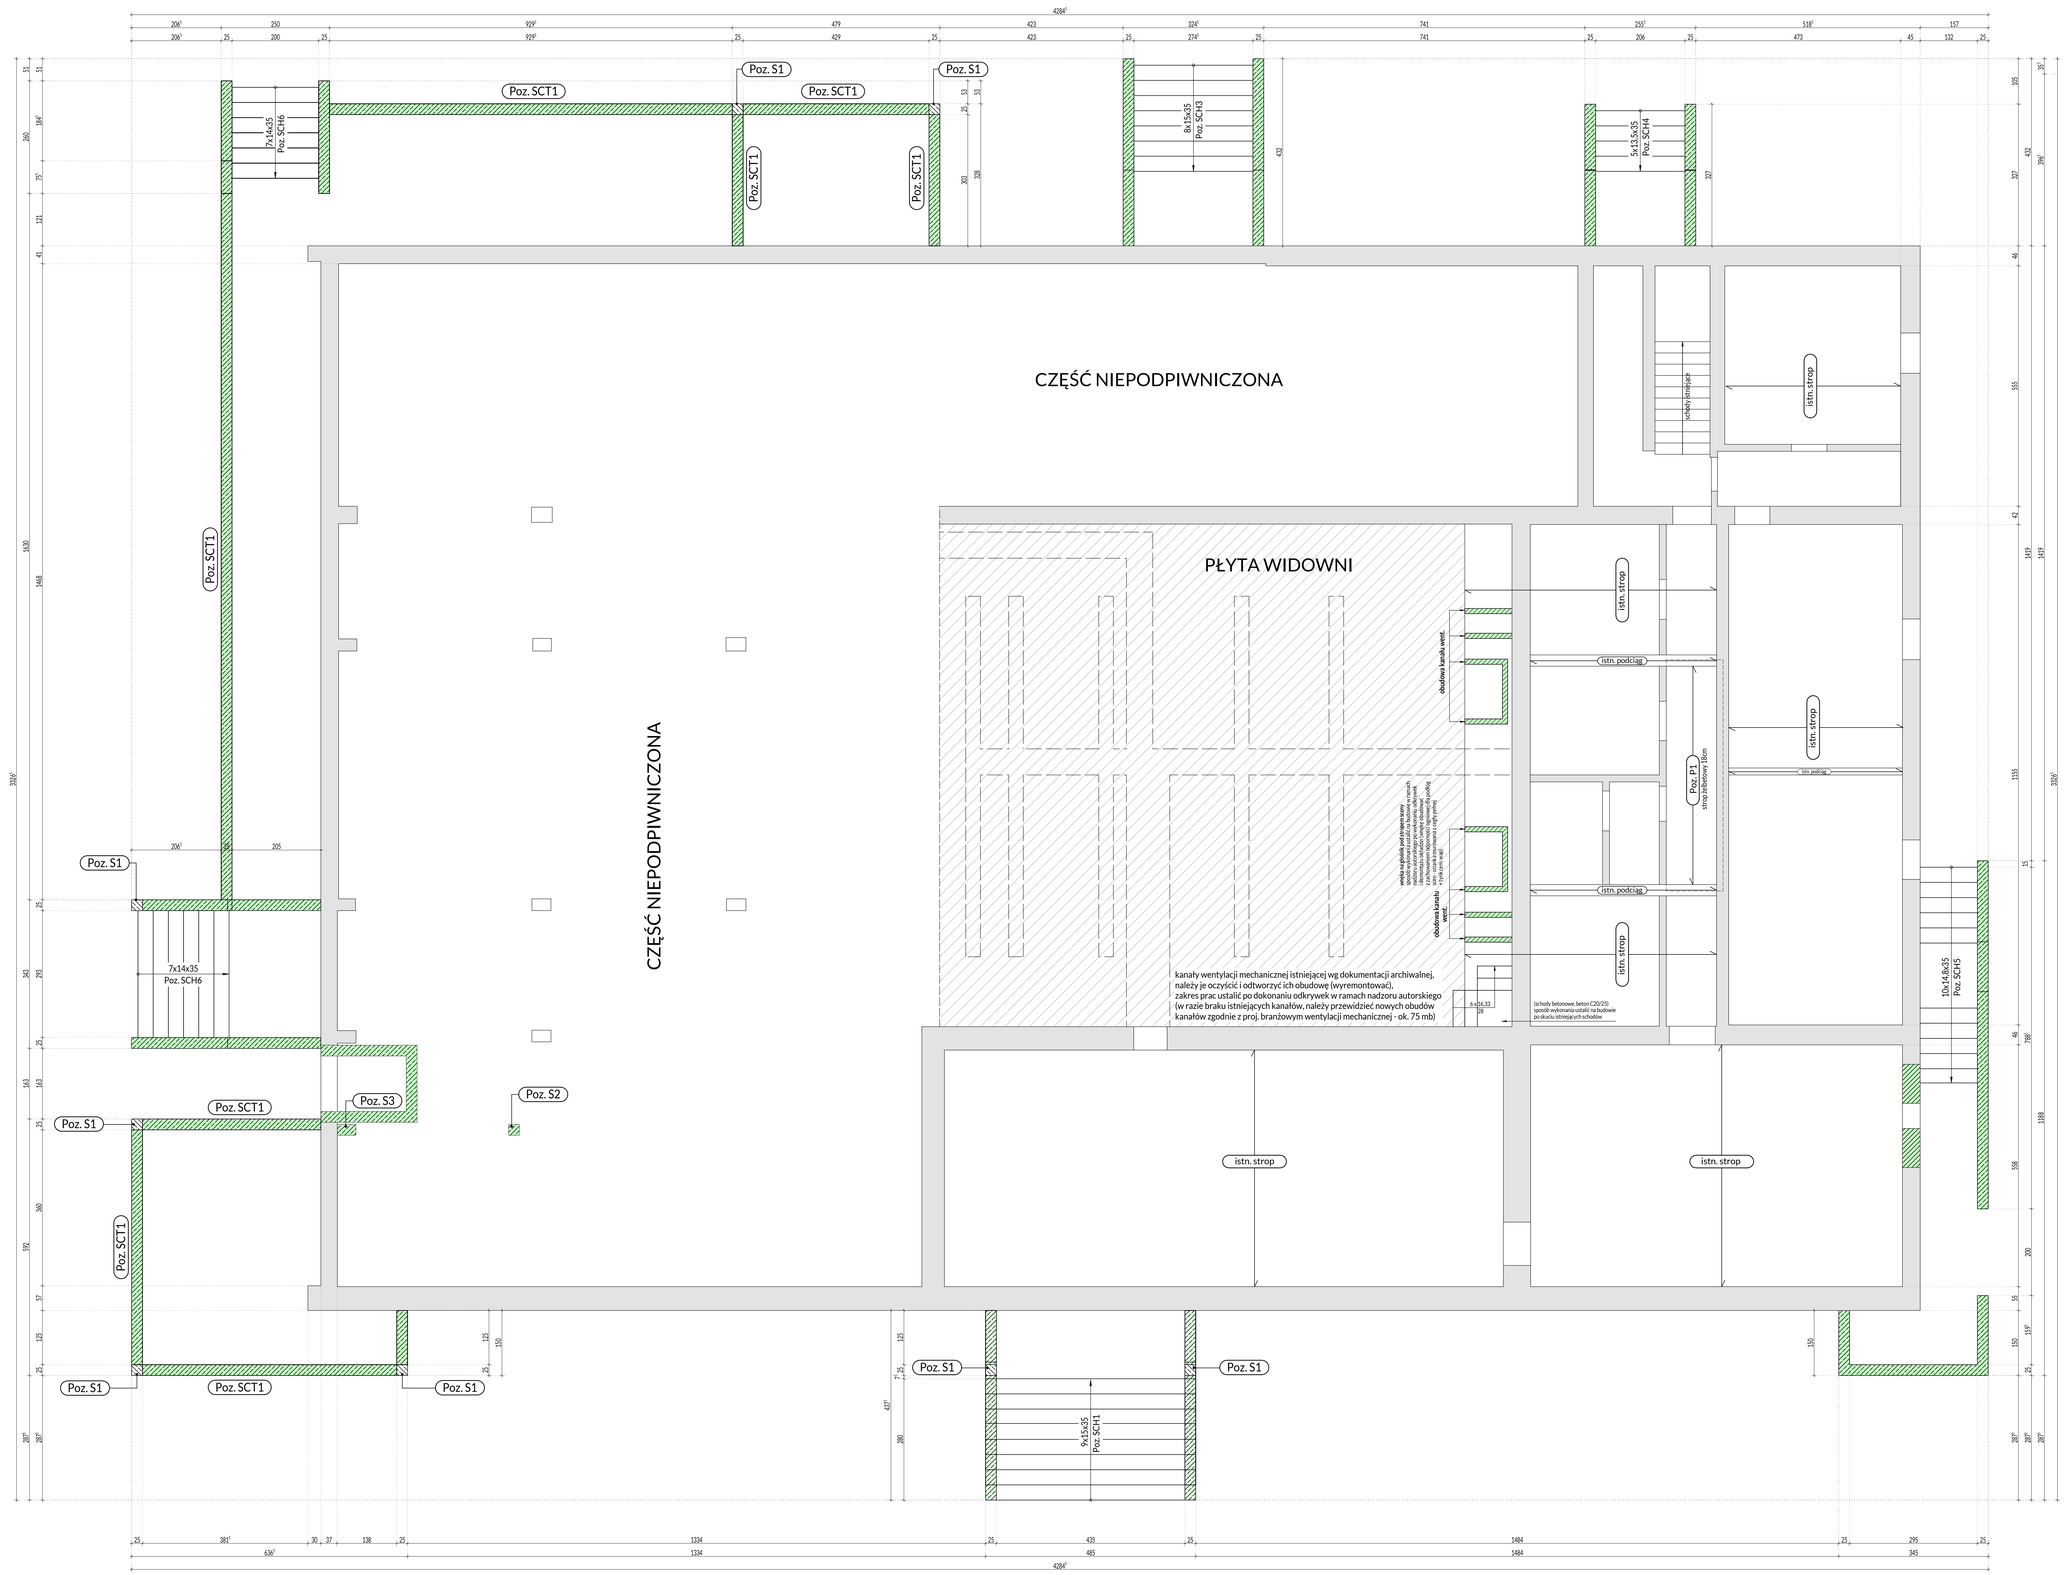

LEGENDA:

- konstrukcja żelbetowa
- konstrukcja żelbetowa (słupy)
- konstrukcja murowana
- ściany istniejące

- schody: beton C30/37 wodoszczelny W8,
(alternatywnie beton zwykły + izolacja powłokowa)
- strop: beton C20/25,
- stal zbrojeniowa B500SP,
- chudy beton C12/15.

- ściany, płyty oraz biegi schodów beton architektoniczny,
- nominalna grubość otuliny:
  - dla ścian i płyt: 3 cm,
  - dla poz. P1: 2 cm,
- minimalna zawartość cementu: 300 kg/m^3,
- maksymalny stosunek W/C: 0,55,
- w jednym przekroju łączyć maks. 50% prętów,
- długość zakładu min. 50 średnic.

Indeks (rewizja): | Treść zmiany: | Faza:

Nazwa i adres inwestycji:

Modernizacja, przebudowa i rozbudowa Gminnego Ośrodka w Tarnowie Opolskim

Województwo opolskie, Powiat: opolski, Gmina: Tarnów Opolski, Obręb: Tarnów Opolski
Identyfikatory działek ewidencyjnych: 160911_2.0135.AR_3.1017/3

Inwestor:

Gminny Ośrodek Kultury w Tarnowie Opolskim
os. Zakładowe 7
46-050 Tarnów Opolski

Projektowanie:

JW Projekt Jerzy Wójcik
biuro: ul. Sienkiewicza 2/1
46-300 Olesno, Polska
tel./fax.: 034 3 611 443
e-mail: jerzy.wojcik@jwprojekt.pl
www: www.jwprojekt.pl

Etap: Projekt wykonawczy	Rysunek: **RZUT KONSTRUKCYJNY STROPU NAD PIWNICĄ**	Skala: **1:50**	Symbol rysunku zgodnie z zestawieniem: **Faza Branża Nr rys.** Nr rysunku: **PW-K-2**
Branża: Konstrukcja			

Projektant uprawniony:
dr inż. Dawid Wójcik
upr. bud. DPL/1574/OPO/XIV/19
bez ogr.w. w spec. konstrukcyjno-budowlanej

Data: **01.04.2026** | STRONA - | Prawa autorskie zastrzeżone

w/s = 841 / 1189 (1.00m2)