Poz. S3 - 1szt

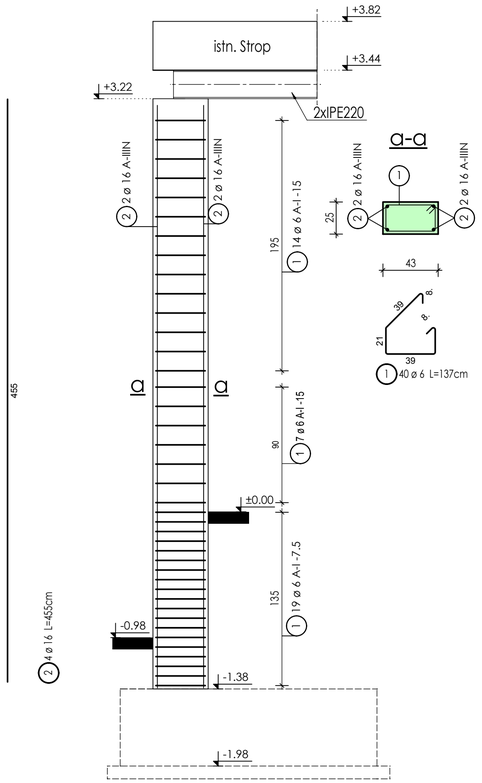

Lista prętów - Poz. S3 - 1szt

Poz.	Szt.	ø [mm]	Pojed. Dług. [m]	Klasa stali	Zwym. forma gięcia (bez skali)	Suma Dług. [m]	Masa [kg]
1	40	6	1.37	A-I		54.80	12.17
2	4	16	4.55	A-IIIN		18.20	28.74
					A-I		12.17
					A-IIIN		28.74
							40.91

Poz. S2 - 1szt

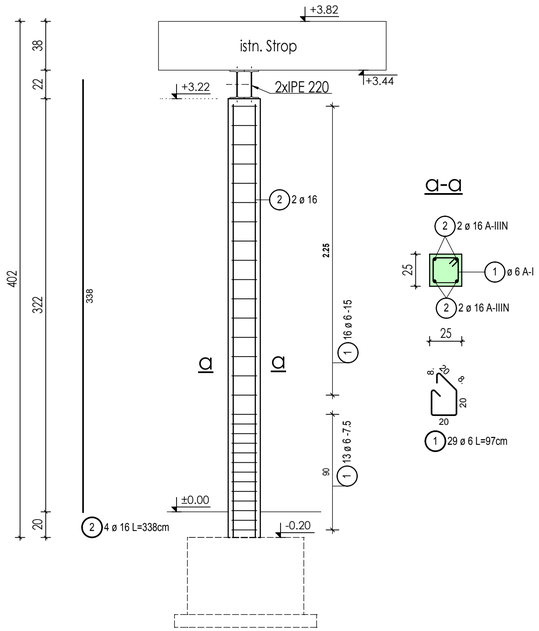

Lista prętów - Poz. S2 - 1szt

Poz.	Szt.	ø [mm]	Pojed. Dług. [m]	Klasa stali	Zwym. forma gięcia (bez skali)	Suma Dług. [m]	Masa [kg]
1	29	6	0.97	A-I		28.13	6.24
2	4	16	3.34	A-IIIN		13.36	21.10
					A-I		6.24
					A-IIIN		21.10
							27.34

Poz. S1 - 8 szt

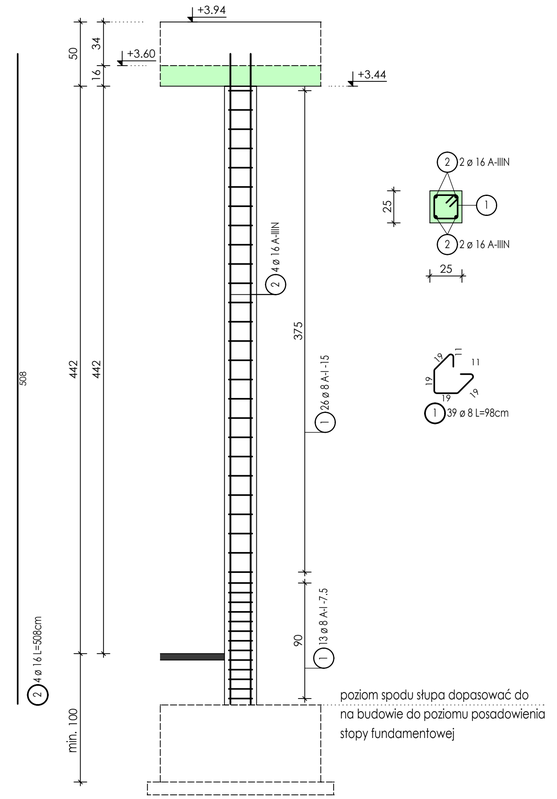

Lista prętów - Poz. S1 - dla 1 szt

Poz.	Szt.	ø [mm]	Pojed. Dług. [m]	Klasa stali	Zwym. forma gięcia (bez skali)	Suma Dług. [m]	Masa [kg]
1	39	8	0.98	A-I		38.22	15.10
2	4	16	5.08	A-IIIN		20.32	32.09
					A-I		15.10
					A-IIIN		32.09
							47.19

uwagi :
- dla Poz. S1 - beton architektoniczny B37 wodoszczelny W8
- dla Poz. S2-S3 - beton B25
- stal AIIIN - B500SP ,
  AI - St3S,
- klasa środowiska XC1 ,
- nominalna grubość otuliny 2,0 cm - dla słupów wewnątrz
  3.0 cm - dla słupów na zewnątrz
- maksymalny stosunek w/c=0,65 ,
- minimalna zawartość cementu 260 kg/m3,
- w jednym przekroju łączyć max 50% prętów, długość zakładu 80 średnic ,

Indeks (rewizja)	Treść zmiany :	Data i podpis :
Opracował :	mgr inż. Jerzy Wójcik	
Asystent projektanta:	mgr inż. Grzegorz Socha	
Projektant konstrukcji:	mgr inż. Jerzy Wójcik upr. bud. 278/92/Op bez ograniczeń w spec.konstrukcyjno-budowlanej	
Sprawdzający konstrukcję	mgr inż. Piotr Ćwirko upr. bud. 69/2000/Op bez ograniczeń w spec konstrukcyjno-budowlanej	

projekt

Nazwa i adres inwestycji:

MODERNIZACJA, PRZEBUDOWA I ROZBUDOWA GMINNEGO OŚRODKA KULTURY W TARNOWIE OPOLSKIM

działka nr 1017/3 , k.m.3 , obręb: Tarnów Opolski

PROJEKTY, NADZÓR , EKSPERTYZY W BUDOWNICTWIE
Jerzy Wójcik
47-300 Krapkowice
ul. Prudnicka 14
tel. 077 4 661 443

Inwestor:
GMINNY OŚRODEK KULTURY W TARNOWIE OPOLSKIM,
Osiedle Zakładowe 7 . 46-050 Tarnów Opolski

Faza : Projekt budwlany
Branża : KONSTRUKCJA
Wydanie: O1

Rysunek:

Poz. S1 - S3

Data : 09/2012
Skala : 1:25

Nr projektu: 18/2012

Prawa autorskie zastrzezone

Nr rysunku : K6