S C H E M A T T E C H N O L O G I I K O T Ł O W N I

UWAGA

KOTŁOWNIA GAZOWA ISNTNIEJĄCA

ZABEZPIECZENIA BEZPIECZEŃSTWA ISTNIEJĄCE

NACZYNIE WZBIORCZE REFLEX N200/6 ISTNIEJĄCE

SYTEM DETEKCJI GAZU ZAMONTOWANY

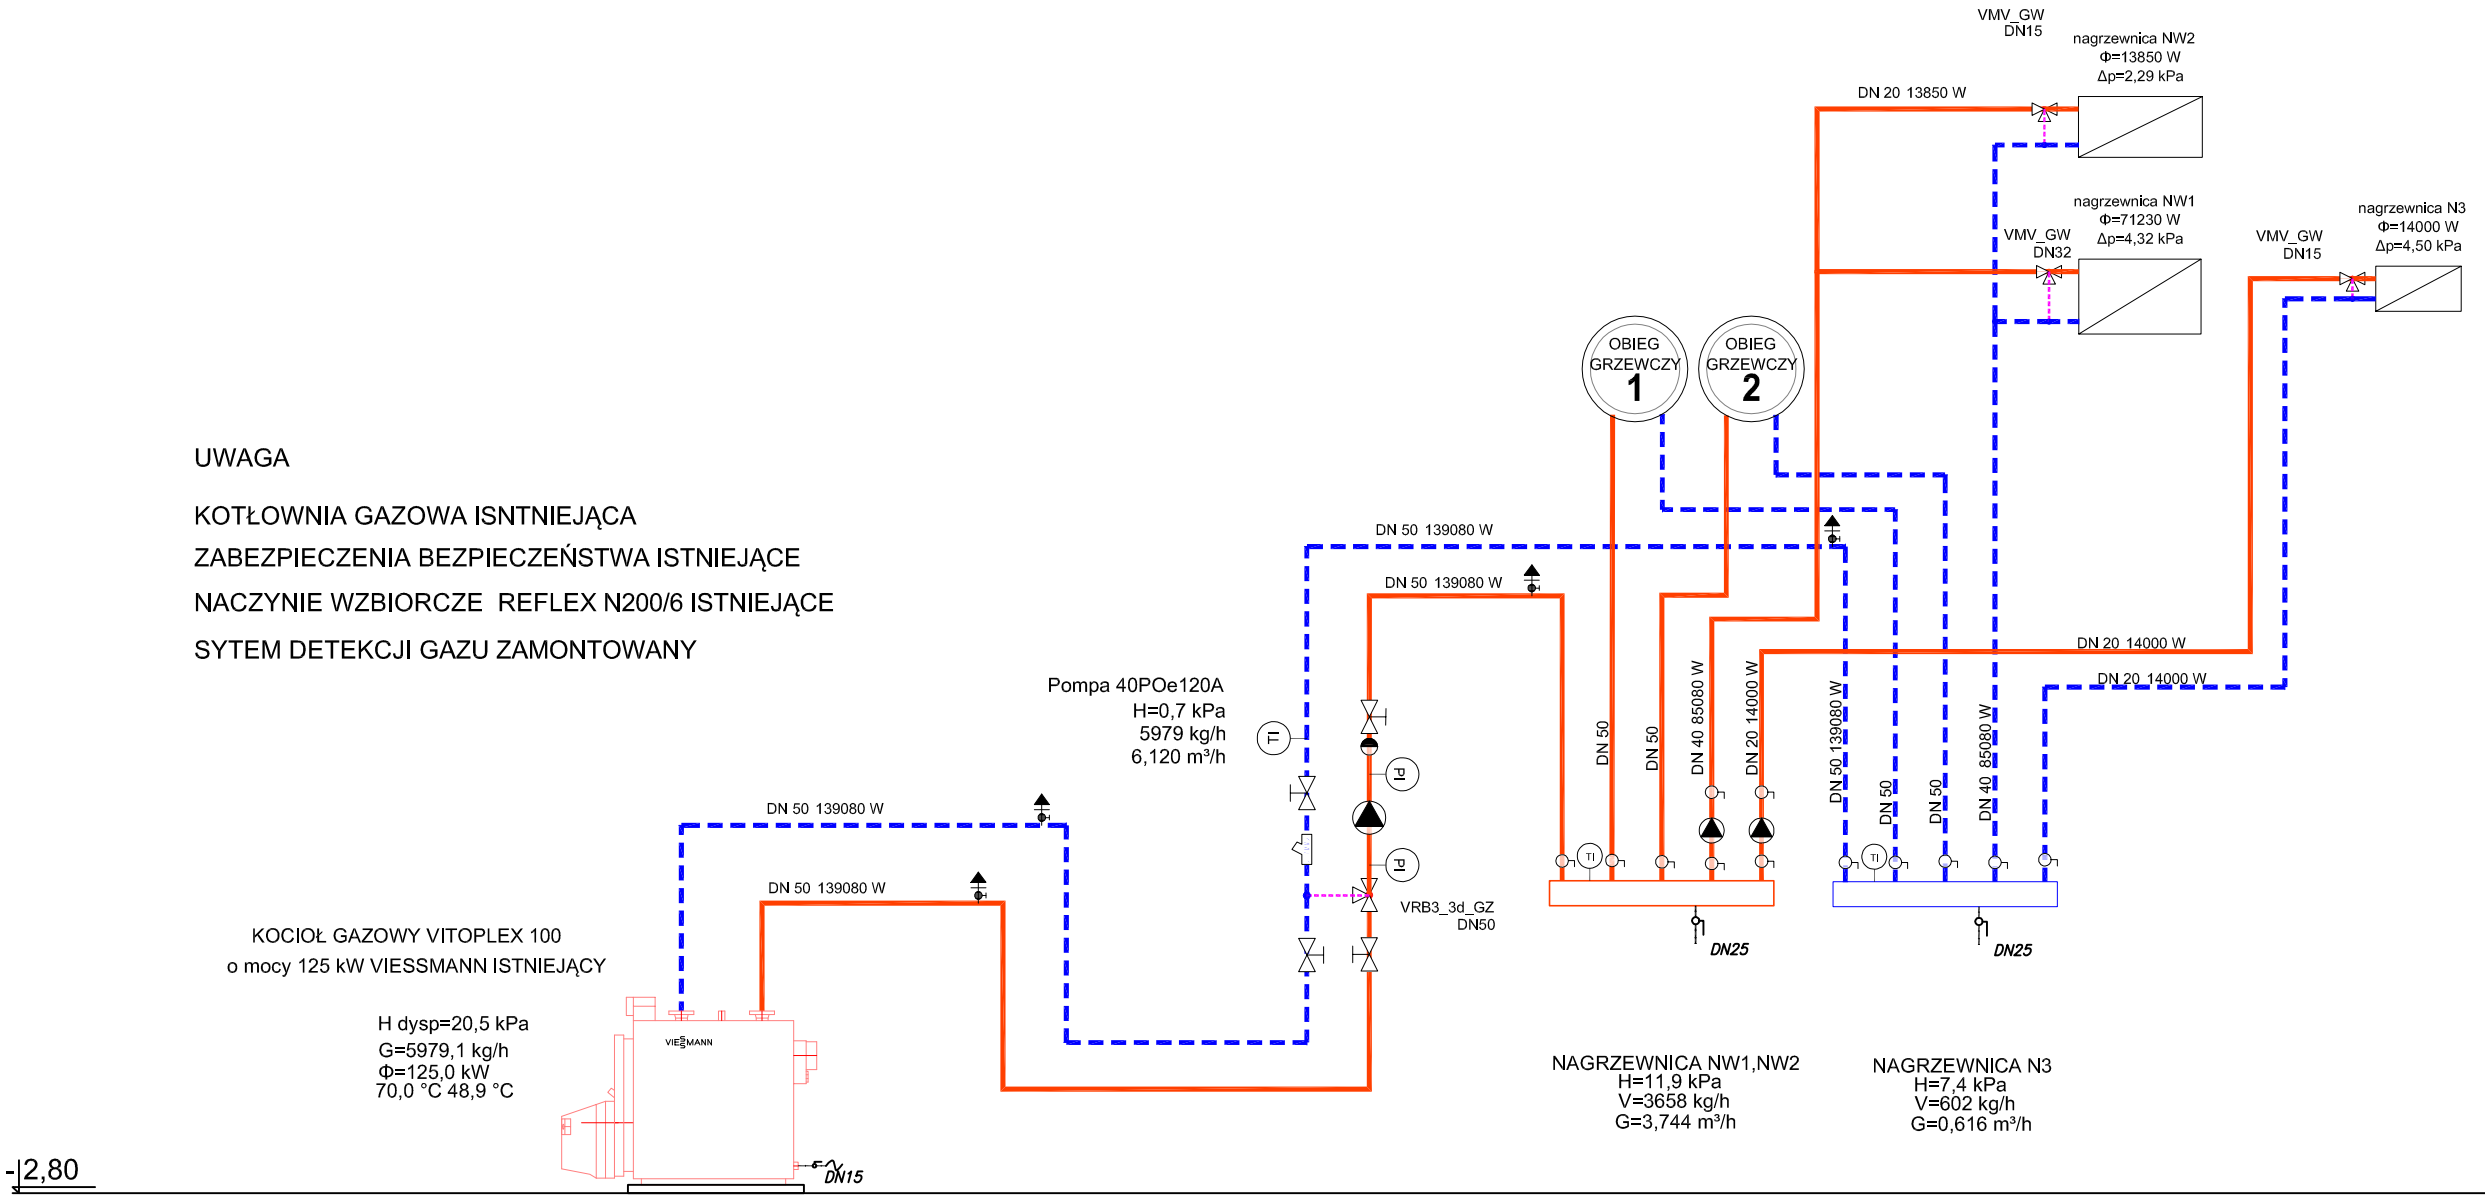

AUTOR	inż. Józef Lis		
NR UPR. PROJ.	33/87/Op		
OPRACOWAŁ	inż. Ryszard Kaszowski		
NR UPR. PROJ.	151/89/Op		
SPRAWDZIŁ	mgr inż. Maciej Wyszyński		
NR UPR. PROJ.	OPL/0448/POO5/08		

SCHEMAT INSTALACJI

SKALA 1:100

BRANZA: INSTAL.

G.O.K.Os.Zakładowe 7 46-050 Tarnów Opolski

INSTALACJA TECHNOLOGII KOTŁOWNI

MODERNIZACJA, PRZEBUDOWA I ROZBUDOWA GMINNEGO OŚRODKA KULTURY W TARNOWIE OPOLSKIM

działka nr 1017/3,k.m.3, obręb Tarnów Opolski

KONSORCJUM PROJEKTOWE

PROJEKTOWANIE I NADZÓR

48-300 NYSA Os.Podzamcze tel.433-13-83

UMOWA	–
FAZA	P.T.I.
DATA	10.2012r.
Rys.	01c.o.

AutoCAD R18 ENG.