I N S T A L A C J A K A N A L I Z A C J I S A N I T A R N E J

RZUT PIWNIC s k a l a : 1 : 100

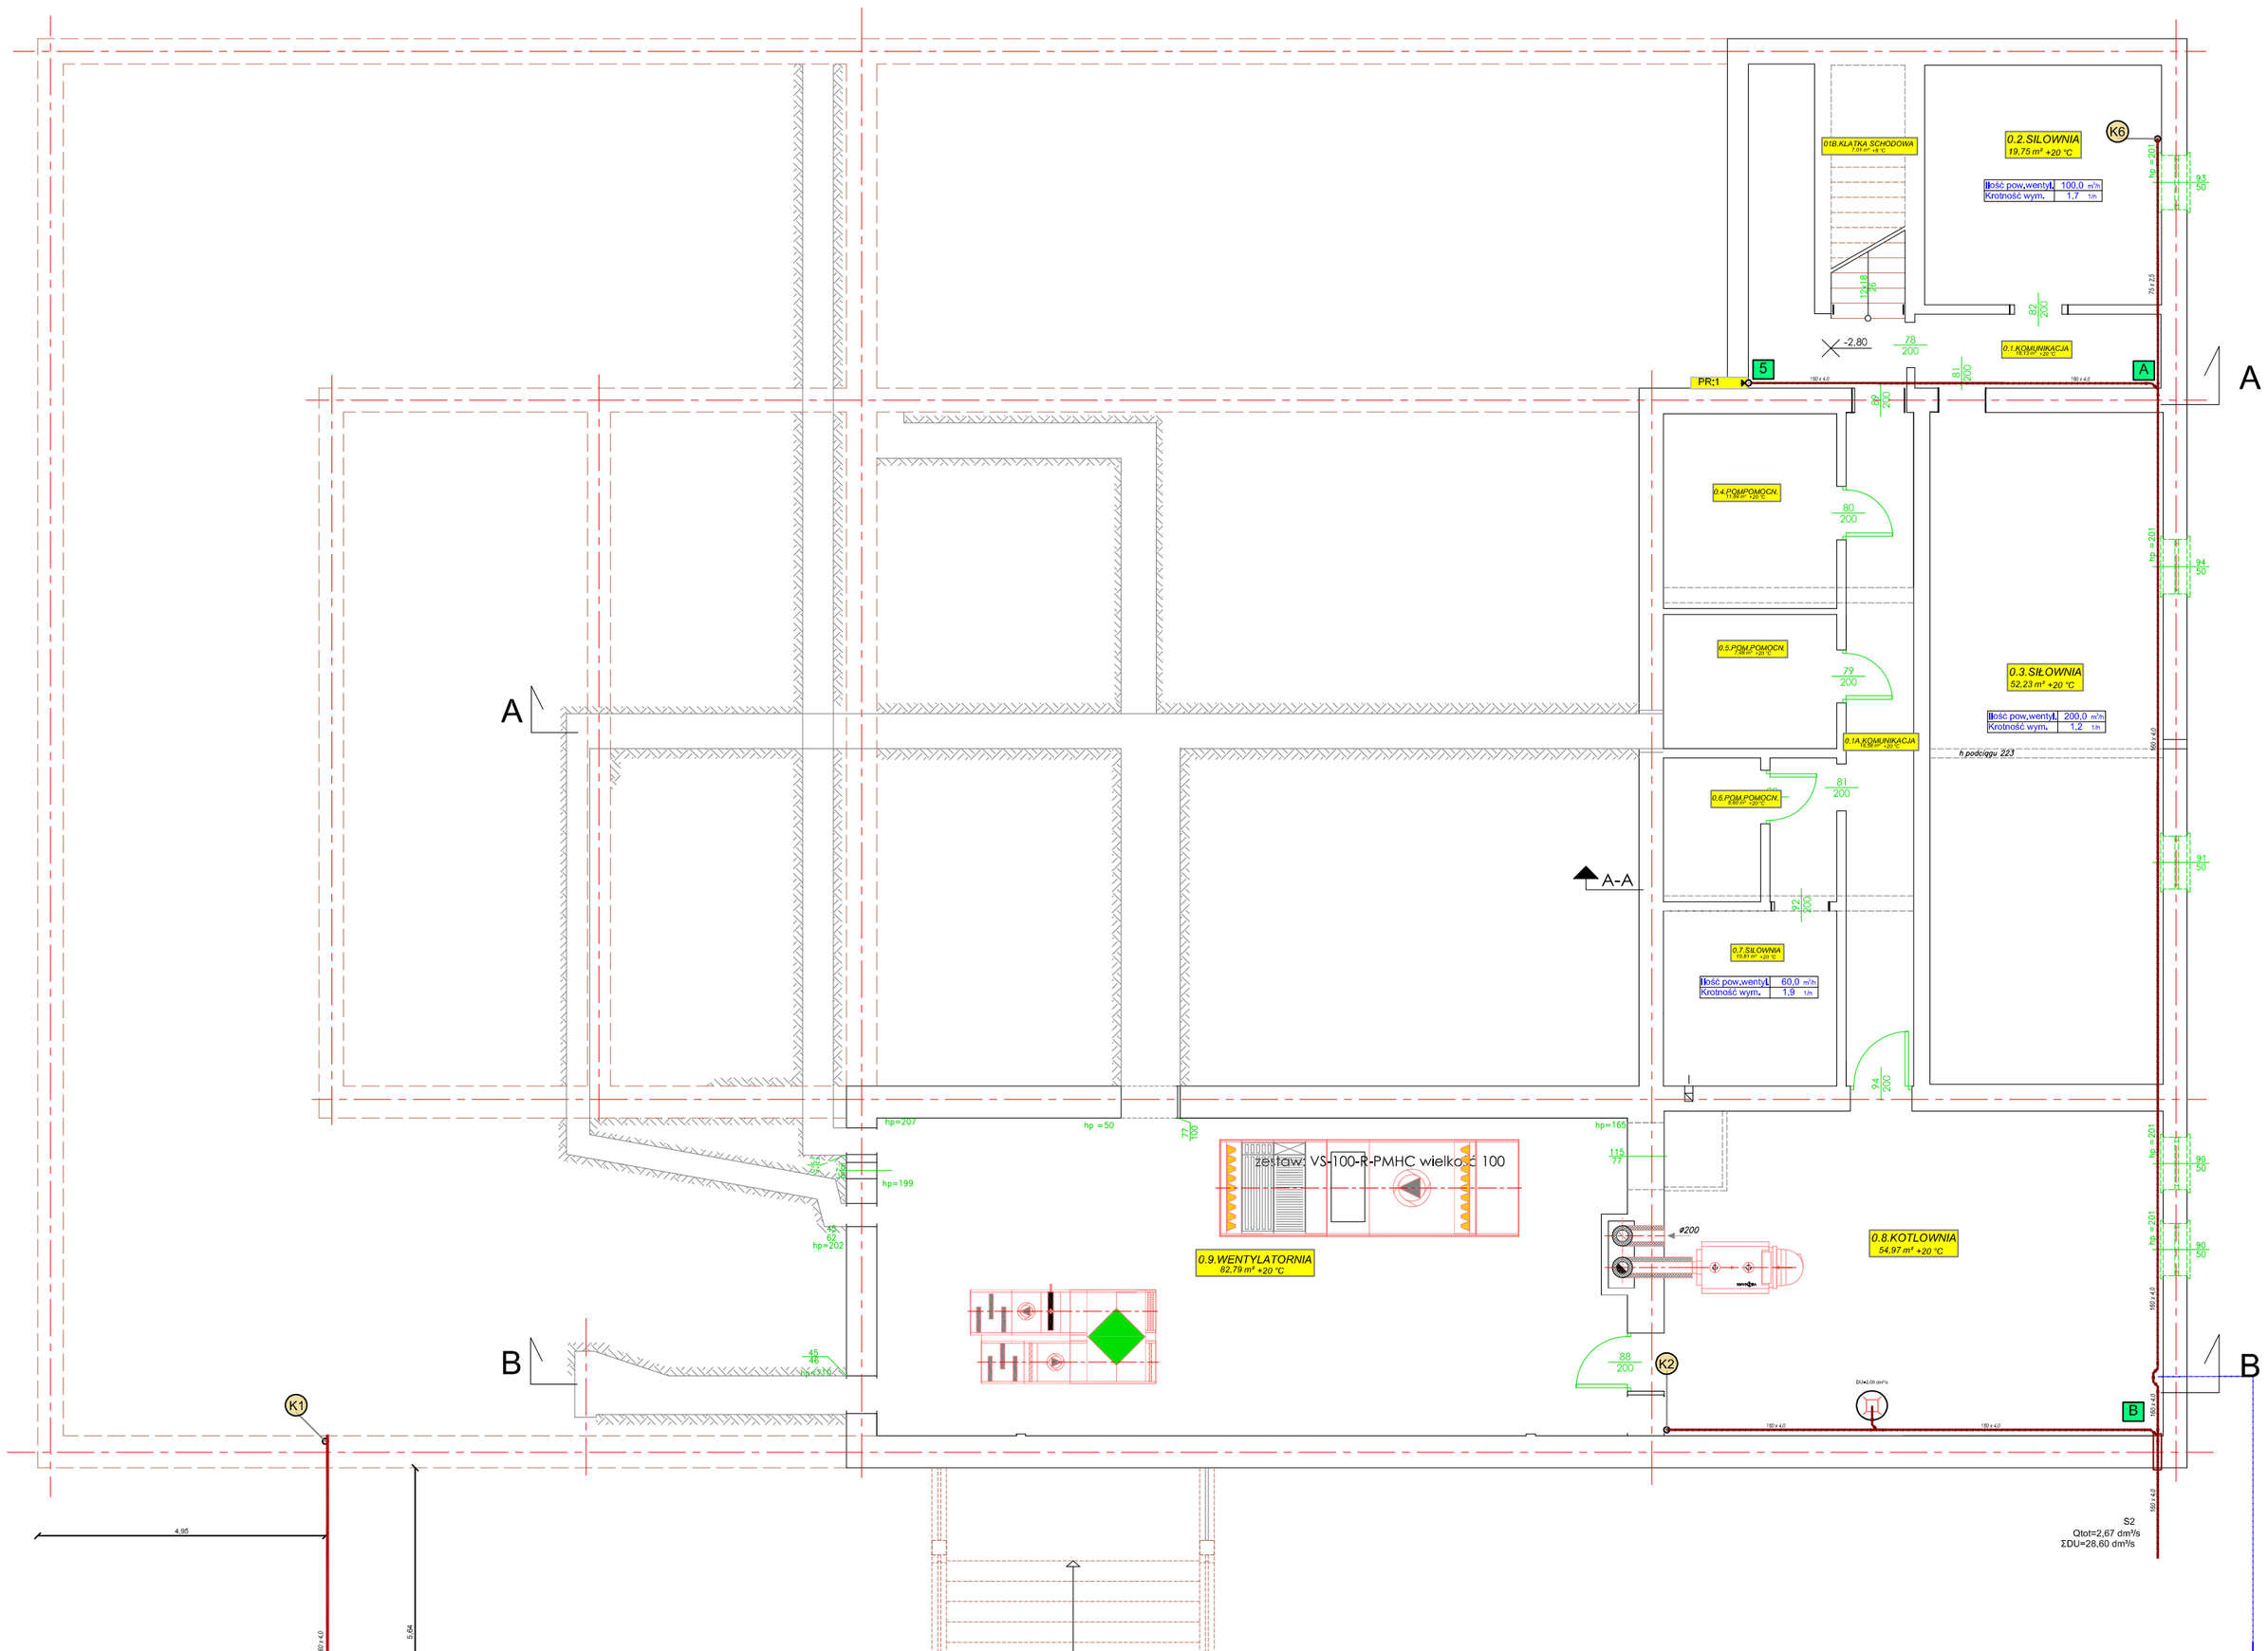

ZESTAWIENIE POMIESZCZEŃ

NR POM.	NAZWA POMIESZCZENIA	POSADZKA	POW. UŻYTKOWA
0.1	Komunikacja	kafle ceramiczne	22.35 m²
0.2	Siłownia	kafle ceramiczne	19.77 m²
0.3	Siłownia	kafle ceramiczne	46.36 m²
0.4	Pom. pomocnicze	posadzka betonowa	9.98 m²
0.5	Pom. pomocnicze	kafle ceramiczne	6.88 m²
0.6	Pom. pomocnicze	kafle ceramiczne	4.12 m²
0.7	Siłownia	kafle ceramiczne	11.96 m²
0.8	Kotłownia	kafle ceramiczne	47.88 m²
0.9	Pom. pomocnicze	kafle ceramiczne	70.43 m²
		RAZEM	241,93 m²

ŚCIANY ZEWNĘTRZNE
- wtrzepczalciano
- projektowane odeskolenie styropianem EPS 70 (λ=0,033 w/mK) montowany na klej, o kolach = 10 cm.

ŚCIANY WEWNĘTRZNE
- wtrzepczalciano

UWAGI:
- stan istniejący

Przed wykonaniem stolarki okiennej oraz drzwiowej należy dokonać pomiaru kontrolnego wymiarów otworów na budowie. Jedynie te wymiary mogą stanowić podstawę do wyprodukowania i dostawy drzwi i okien.

AUTOR	inż. Józef Lis		
NR UPR. PROJ.	33/87/Op		
OPRACOWAŁ	inż. Ryszard Kaszowski		
NR UPR. PROJ.	151/89/Op		
SPRAWDZIŁ	mgr inż. Maciej Wyszyński		
NR UPR. PROJ.	OPL/0448/POO5/08		

RZUT PIWNIC

G.O.K.Os.Zakładowe 7 46-050 Tarnów Opolski

SKALA 1:100

BRANŻA: INSTAL.

INSTALACJA KANALIZACJI SANITARNEJ
MODERNIZACJA, PRZEBUDOWA I ROZBUDOWA
GMINNEGO OŚRODKA KULTURY W TARNOWIE OPOLSKIM
działka nr 1017/3,k.m.3, obręb Tarnów Opolski

UMOWA –
FAZA P.T.I.
DATA 10.2012r.

KONSORCJUM PROJEKTOWE
PROJEKTOWANIE I NADZÓR
48-300 NYSA Os.Podzamcze tel.433-13-83

Rys. 01k.s.

AutoCAD R18 ENG.