INSTALACJA WODOCIĄGOWA I HYDRANTOWA

RZUT PIWNIC s k a l a : 1 : 100

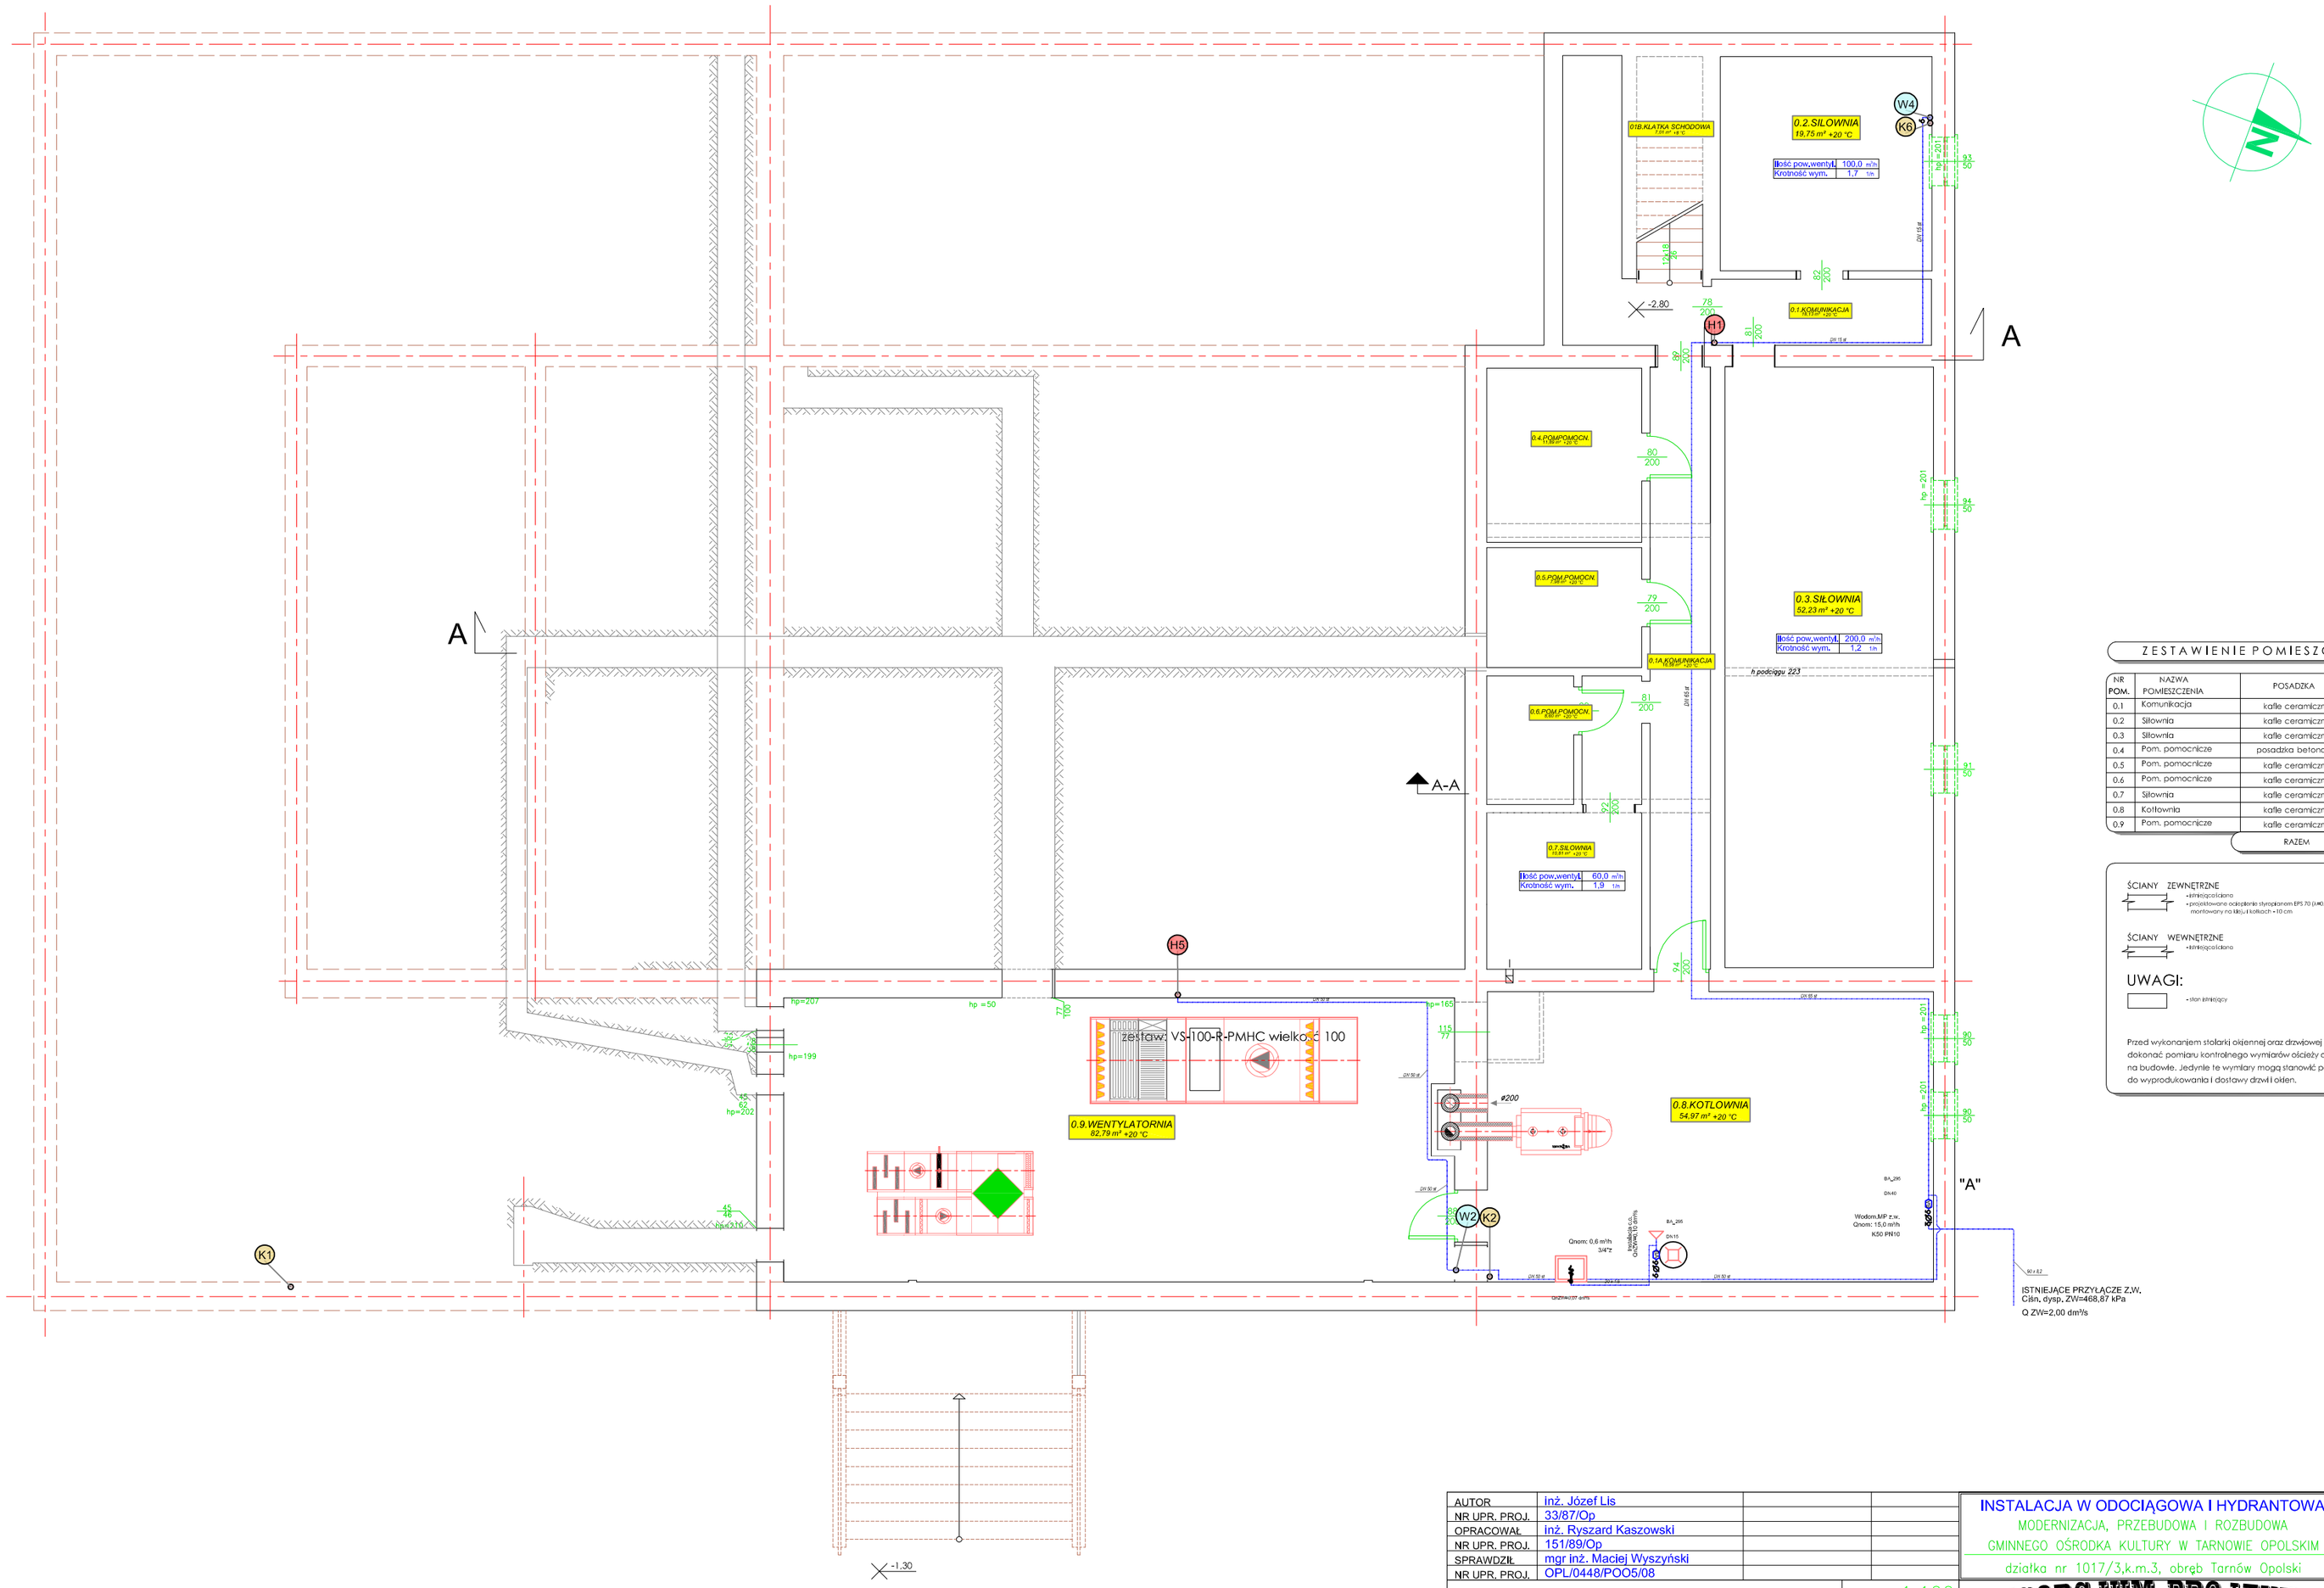

ZESTAWIENIE POMIESZCZEŃ

NR POM.	NAZWA POMIESZCZENIA	POSADZKA	POW. UŻYTKOWA
0.1	Komunikacja	kafle ceramiczne	27,55 m²
0.2	Siłownia	kafle ceramiczne	16,77 m²
0.3	Siłownia	kafle ceramiczne	46,36 m²
0.4	Pom. pomocnicze	posadzka betonowa	9,98 m²
0.5	Pom. pomocnicze	kafle ceramiczne	6,88 m²
0.6	Pom. pomocnicze	kafle ceramiczne	4,12 m²
0.7	Siłownia	kafle ceramiczne	11,96 m²
0.8	Kotłownia	kafle ceramiczne	47,88 m²
0.9	Pom. pomocnicze	kafle ceramiczne	70,43 m²
		RAZEM	241,93 m²

ŚCIANY ZEWNĘTRZNE
- istniejąca ściana
- projektowane odciążenia stropionem EPS 70 (140/33+ mm) montowany na kleju i kołkach - 10 cm

ŚCIANY WEWNĘTRZNE
- istniejąca ściana

UWAGI:
- stan istniejący

Przed wykonaniem stolarki okiennej oraz drzwiowej należy dokonać pomiaru kontrolnego wymiarów ościeży otworów na budowie. Jedynie te wymiary mogą stanowić podstawę do wyprodukowania i dostawy drzwi i okien.

AUTOR	inż. Józef Lis
NR UPR. PROJ.	33/87/Op
OPRACOWAŁ	inż. Ryszard Kaszowski
NR UPR. PROJ.	151/89/Op
SPRAWDZIŁ	mgr inż. Maciej Wyszyński
NR UPR. PROJ.	OPL/0448/POO5/08

RZUT PIWNIC

GOK Tarnów Opolski

SKALA 1:100

BRANŻA: INSTAL.

INSTALACJA W ODOCIĄGOWA I HYDRANTOWA
MODERNIZACJA, PRZEBUDOWA I ROZBUDOWA
GMINNEGO OŚRODKA KULTURY W TARNOWIE OPOLSKIM
działka nr 1017/3,k.m.3, obręb Tarnów Opolski

KONSORCJUM PROJEKTOWE
PROJEKTOWANIE I NADZÓR
48-300 NYSA Os.Podzamcze tel.433-13-83

UMOWA –
FAZA P.T.I.
DATA 10.2012r.
Rys. 01z.w.
AutoCAD R18 ENG.