INSTALACJA KANALIZACJI SANITARNEJ

RZUT PARTERU skala: 1:100

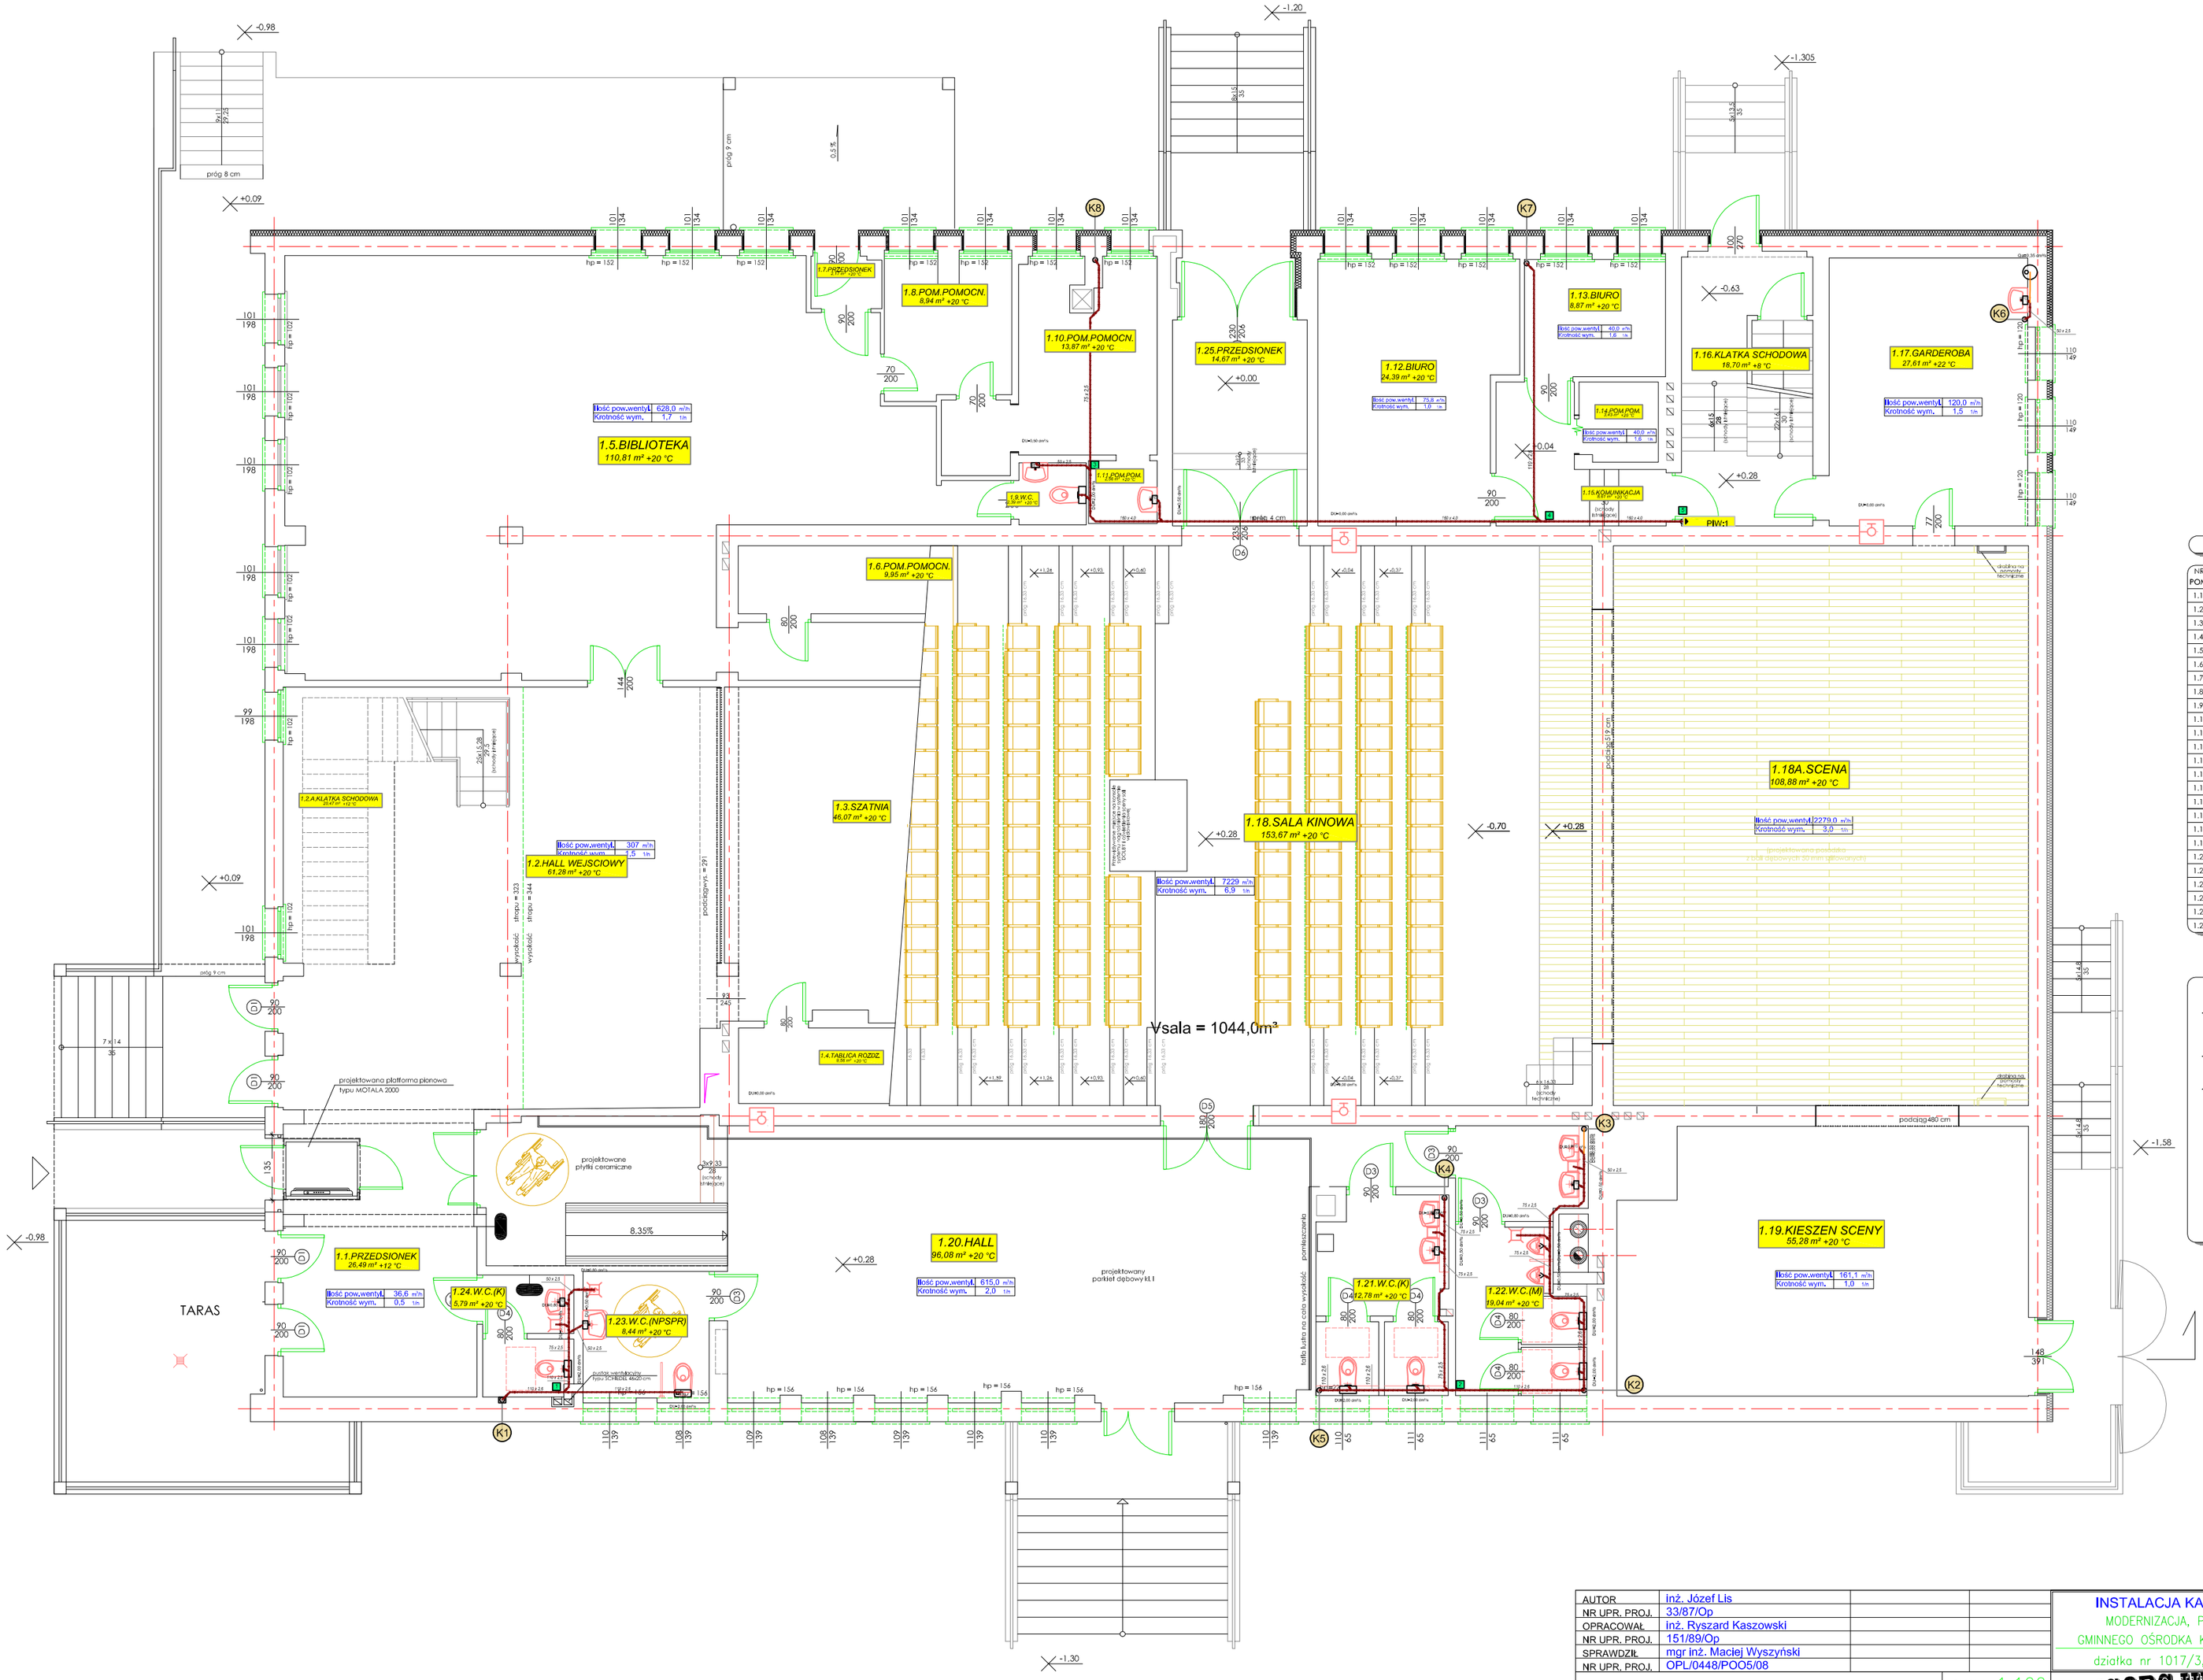

ZESTAWIENIE POMIESZCZEŃ

NR POM.	NAZWA POMIESZCZENIA	POSADZKA	POW. UŻYTKOWA
1.1	Przedsionek	kafle ceramiczne	23,79 m²
1.2	Hall	kafle ceramiczne	78,51 m²
1.3	Szatnia	kafle ceramiczne	29,89 m²
1.4	Tablica rozdzielcza	posadzka betonowa	6,37 m²
1.5	Biblioteka	kafle ceramiczne	105,10 m²
1.6	Pom. pomocnicze	kafle ceramiczne	6,42 m²
1.7	Przedsionek	kafle ceramiczne	1,60 m²
1.8	Pom. pomocnicze	kafle ceramiczne	7,46 m²
1.9	WC	kafle ceramiczne	1,79 m²
1.10	Pom. pomocnicze	kafle ceramiczne	13,68 m²
1.11	Pom. pomocnicze	kafle ceramiczne	1,85 m²
1.12	Biuro	kafle ceramiczne	21,21 m²
1.13	Biuro	kafle ceramiczne	7,10 m²
1.14	Pom. pomocnicze	kafle ceramiczne	2,68 m²
1.15	Komunikacja	kafle ceramiczne	7,05 m²
1.16	Klatka schodowa	lastriko	15,44 m²
1.17	Garderoba	parkiet	22,81 m²
1.18	Sala kinowa + scena	parkiet/deska drewniana	304,68 m²
1.19	Kieszeń sceny	deska drewniana	45,77 m²
1.20	Hall	parkiet/lastriko	87,82 m²
1.21	WC damski	kafle ceramiczne	10,69 m²
1.22	WC męski	kafle ceramiczne	13,72 m²
1.23	WC niepełnosprawni	kafle ceramiczne	7,05 m²
1.24	WC damski	kafle ceramiczne	4,64 m²
1.25	Przedsionek	lastriko	11,91 m²
		RAZEM	839,03 m²

ŚCIANY ZEWNĘTRZNE
- istniejąca ściana
- projektowane ocieplenie styropianem EPS 70 (λ=0,031 m/mK) montowany na kleju i kołkach +12 cm

ŚCIANY WEWNĘTRZNE
- istniejąca ściana

ZAMUROWANIA
- cegła pełna kl.15 na zaprawie cementowo wapiennej

UWAGI:
- stan istniejący
- stan projektowany
- wybudzenie

Przed wykonaniem stolarki okiennej oraz drzwiowej należy dokonać pomiaru kontrolnego wymiarów ościeży otworów na budowie. Jedynie te wymiary mogą stanowić podstawę do wyprodukowania i dostawy drzwi i okien.

AUTOR	inż. Józef Lis
NR UPR. PROJ.	33/87/Op
OPRACOWAŁ	inż. Ryszard Kaszowski
NR UPR. PROJ.	151/89/Op
SPRAWDZIŁ	mgr inż. Maciej Wyszyński
NR UPR. PROJ.	OPL/0448/POO5/08

RZUT PARTERU

G.O.K.Os.Zakładowe 7 46-050 Tarnów Opolski

SKALA 1:100

BRANŻA: INSTAL.

INSTALACJA KANALIZACJI SANITARNEJ
MODERNIZACJA, PRZEBUDOWA I ROZBUDOWA
GMINNEGO OŚRODKA KULTURY W TARNOWIE OPOLSKIM
działka nr 1017/3,k.m.3, obręb Tarnów Opolski

KONSORCJUM PROJEKTOWE
PROJEKTOWANIE I NADZÓR
48-300 NYSA Os.Podzamcze tel.433-13-83

UMOWA –
FAZA P.T.I.
DATA 10.2012r.
Rys. 02k.s.
AutoCAD R18 ENG.