INSTALACJA WODOCIĄGOWA I HYDRANTOWA

RZUT PIĘTRA s k a l a : 1 : 100

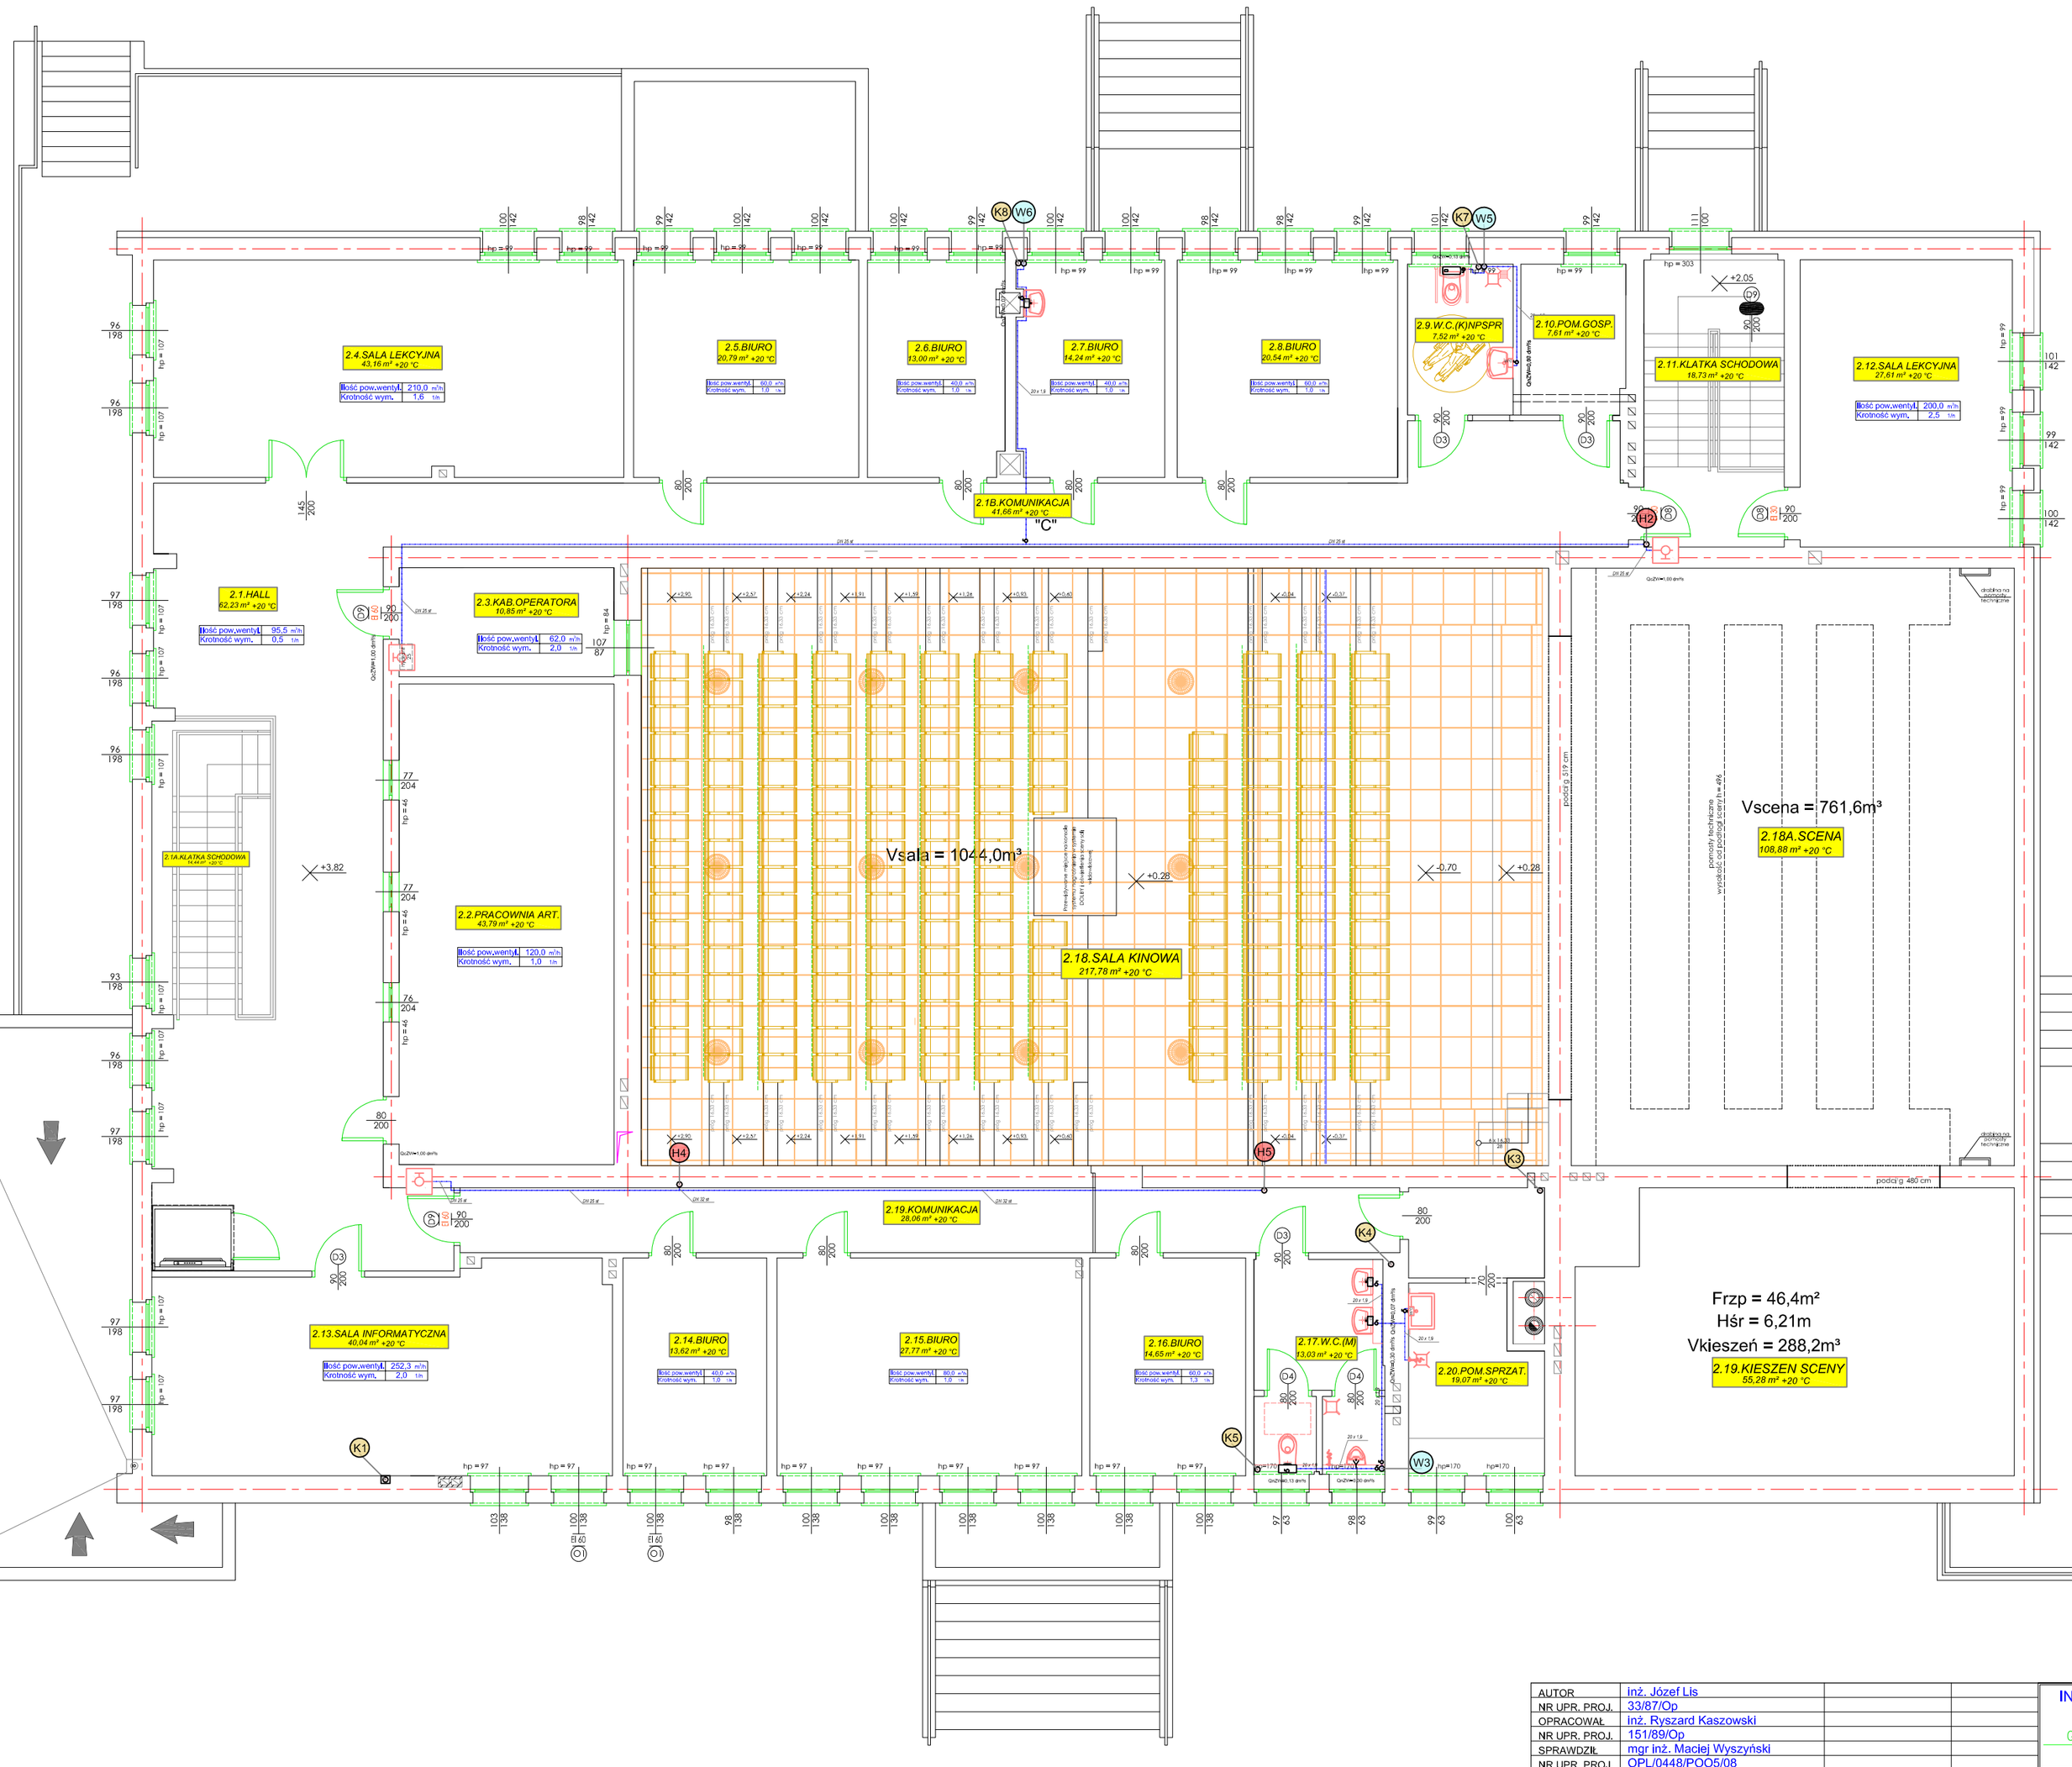

ZESTAWIENIE POMIESZCZEŃ

NR POM.	NAZWA POMIESZCZENIA	POSADZKA	POW. UŻYTKOWA
2.1	Hall + komunikacja	kafle ceramiczne	105,02 m²
2.2	Pracownia artystyczna	kafle ceramiczne	38,90 m²
2.3	Kabina operatora	kafle ceramiczne	8,63 m²
2.4	Sala lekcyjna	wykładzina PCV	38,52 m²
2.5	Biuro	wykładzina PCV	18,44 m²
2.6	Biuro	wykładzina PCV	11,06 m²
2.7	Biuro	wykładzina PCV	12,03 m²
2.8	Biuro	wykładzina PCV	18,06 m²
2.9	WC damski + NP	kafle ceramiczne	6,00 m²
2.10	Pom. gospodarcze	kafle ceramiczne	5,91 m²
2.11	Klatka schodowa	kafle ceramiczne	15,15 m²
2.12	Sala lekcyjna	wykładzina PCV	22,98 m²
2.13	Sala informatyczna	wykładzina PCV	35,42 m²
2.14	Biuro	wykładzina PCV	11,80 m²
2.15	Biuro	wykładzina PCV	25,04 m²
2.16	Biuro	wykładzina PCV	12,80 m²
2.17	WC męski	kafle ceramiczne	10,21 m²
2.18	Komunikacja	kafle ceramiczne	22,98 m²
2.19	Pom. sprzątaczki	kafle ceramiczne	13,60 m²
	RAZEM		432,77 m²

ŚCIANY ZEWNĘTRZNE
- silikatyczna
- projektowane odejściowo styropianem EPS 70 (λ=0,033 W/mK) montowany na klej z kołkami – 12 cm

ŚCIANY WEWNĘTRZNE
- silikatyczna

ZAMUROWANIA
- z cegły pełnej M 15 na zaprawie cementowo - wapiennej

UWAGI:
- stan istniejący
- stan projektowany
- wyburzenia

Przed wykonaniem stolarki okiennej oraz drzwiowej należy dokonać pomiaru kontrolnego wymiarów ościeży otworów na budowie. Jedynie te wymiary mogą stanowić podstawę do wyprodukowania i dostawy drzwi i okien.

ZESTAWIENIE KUBATURY POMIESZCZEŃ OBSŁUGIWANYCH PRZEZ KLIMATYZACJĘ

1.sala widowiskowa - 1044,0m³
2.scena - 761,6m³
3.zaplecze sceny - 35% - 100,0m³
Razem : 1905,6m³

AUTOR	inż. Józef Lis
NR UPR. PROJ.	33/87/Op
OPRACOWAŁ	inż. Ryszard Kaszowski
NR UPR. PROJ.	151/89/Op
SPRAWDZIŁ	mgr inż. Maciej Wyszyński
NR UPR. PROJ.	OPL/0448/POO5/08

RZUT PIĘTRA

GOK Tarnów Opolski

INSTALACJA W ODOCIĄGOWA I HYDRANTOWA
MODERNIZACJA, PRZEBUDOWA I ROZBUDOWA
GMINNEGO OŚRODKA KULTURY W TARNOWIE OPOLSKIM
działka nr 1017/3,k.m.3, obręb Tarnów Opolski

UMOWA –
FAZA P.T.I.
DATA 10.2012r.

SKALA 1:100
BRANŻA: INSTAL.

KONSORCJUM PROJEKTOWE
PROJEKTOWANIE I NADZÓR
48-300 NYSA Os.Podzamcze tel.433-13-83

Rys. 03z.w.

AutoCAD R18 ENG.