INSTALACJA WODOCIĄGOWA I HYDRANTOWA

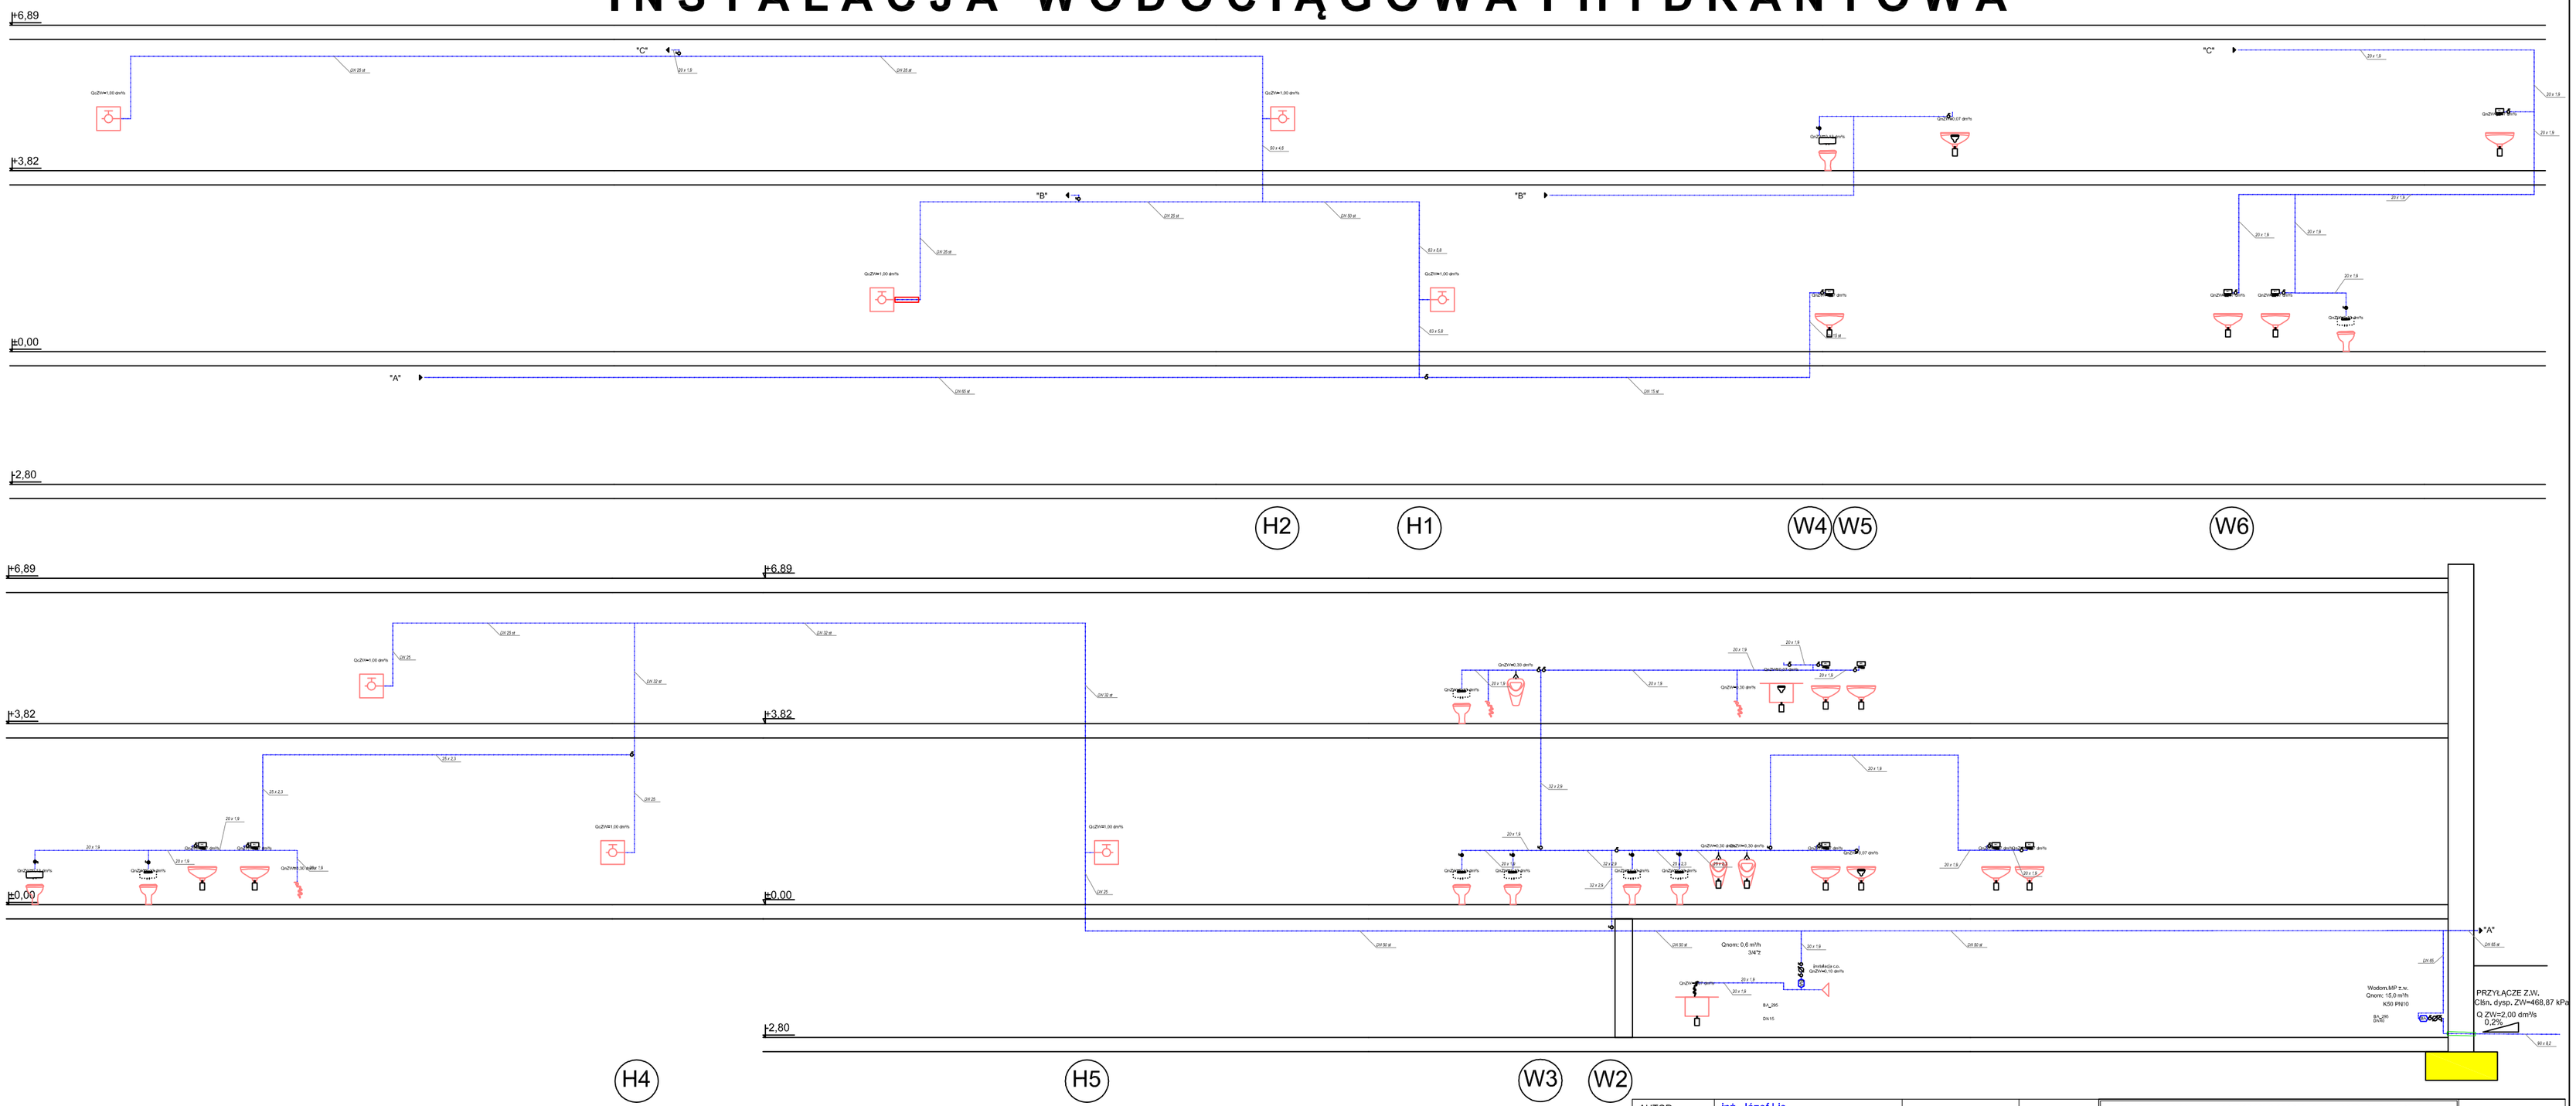

AUTOR	inż. Józef Lis		
NR UPR. PROJ.	33/87/Op		
OPRACOWAŁ	inż. Ryszard Kaszowski		
NR UPR. PROJ.	151/89/Op		
SPRAWDZIŁ	mgr inż. Maciej Wyszyński		
NR UPR. PROJ.	OPL/0448/POO5/08		

INSTALACJA WODOCIĄGOWA I HYDRANTOWA
MODERNIZACJA, PRZEBUDOWA I ROZBUDOWA
GMINNEGO OŚRODKA KULTURY W TARNOWIE OPOLSKIM
działka nr 1017/3,k.m.3, obręb Tarnów Opolski

UMOWA –
FAZA P.T.I.
DATA 10.2012r.

ROZWINIĘCIE WODY

SKALA 1:100
BRANŻA: INSTAL.

Rys. 04z.w.

G.O.K.Oś.Zakładowe 7 46-050 Tarnów Opolski

KONSORCJUM PROJEKTOWE
PROJEKTOWANIE I NADZÓR
48-300 NYSA Os.Podzamcze tel.433-13-83

AutoCAD R18 ENG.