INSTALACJA KANALIZACJI SANITARNEJ - ROZWINIĘCIE KANALIZACJI

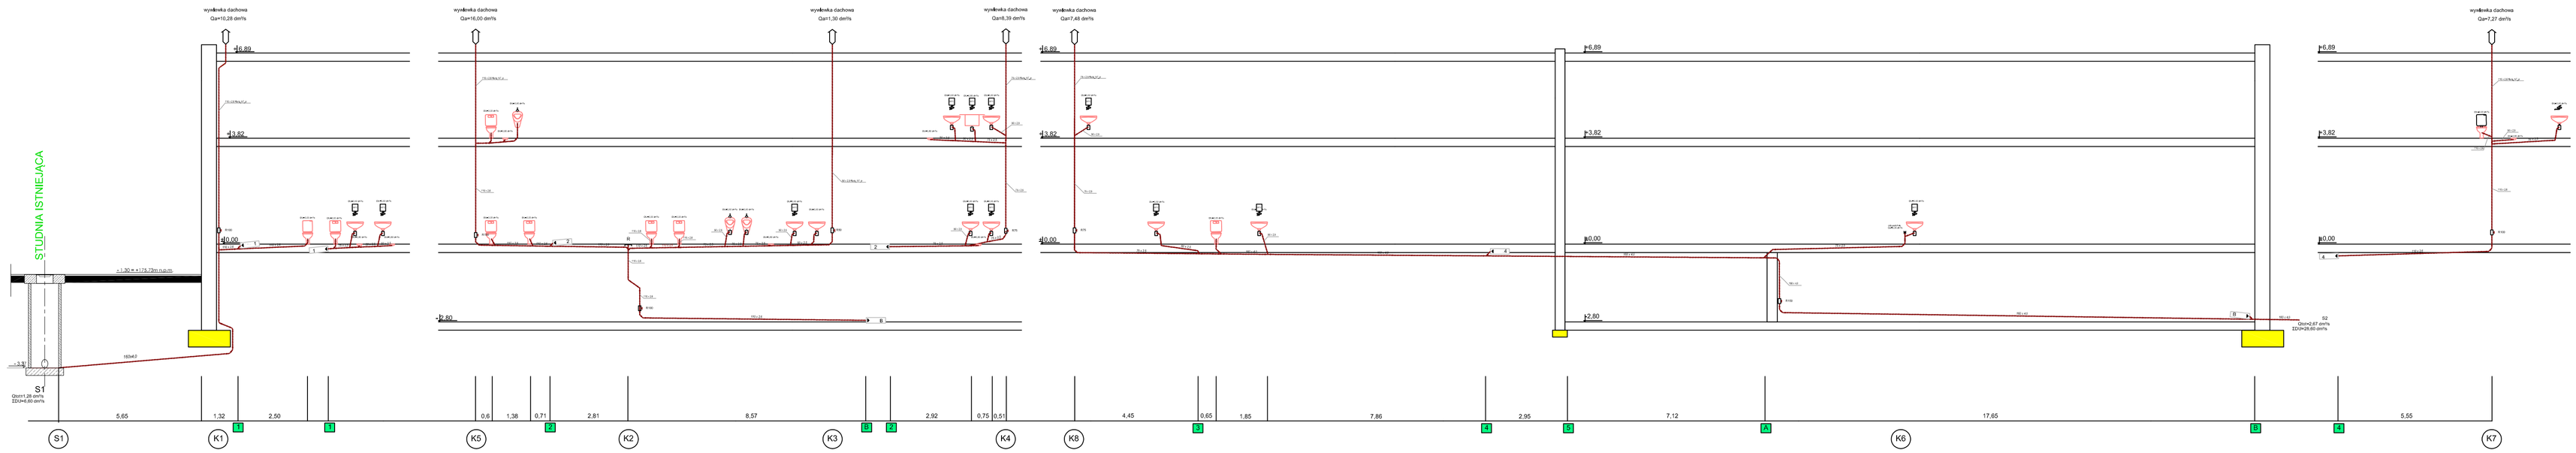

AUTOR:	Inż. Józef Lis			INSTALACJA KANALIZACJI SANITARNEJ	UMOWA: —
NR UPR. PROJ.:	33/87/Op			MODERNIZACJA, PRZEBUDOWA I ROZBUDOWA	FAZA: P.T.I.
OPRACOWAŁ:	Inż. Ryszard Kaszowski			OMNINEGO OŚRODKA KULTURY W TARNOWIE OPOLSKIM	DATA: 10.2012r.
NR UPR. PROJ.:	151/89/Op			działka nr 1017/3 k.m.3 obręb Tarnów Opolski	Rys.
SPRAWDZIŁ:	mgr Inż. Maciej Wyszyński			KONSORCJUM PROJEKTOWE	05k.s.
NR UPR. PROJ.:	OPL/0448/POOS/08			PROJEKTOWANIE I NADZÓR	
ROZWINIĘCIE KAN.		SKALA: 1:100		48-300 NYSA Os.Podzamcze tel.433-13-83	AutoCAD R18 ENG.
G.O.K.Os.Zakładowe 7 46-050 Tarnów Opolski		BRANŻA: INSTAL.			