RZUT PIĘTRA skala: 1:100

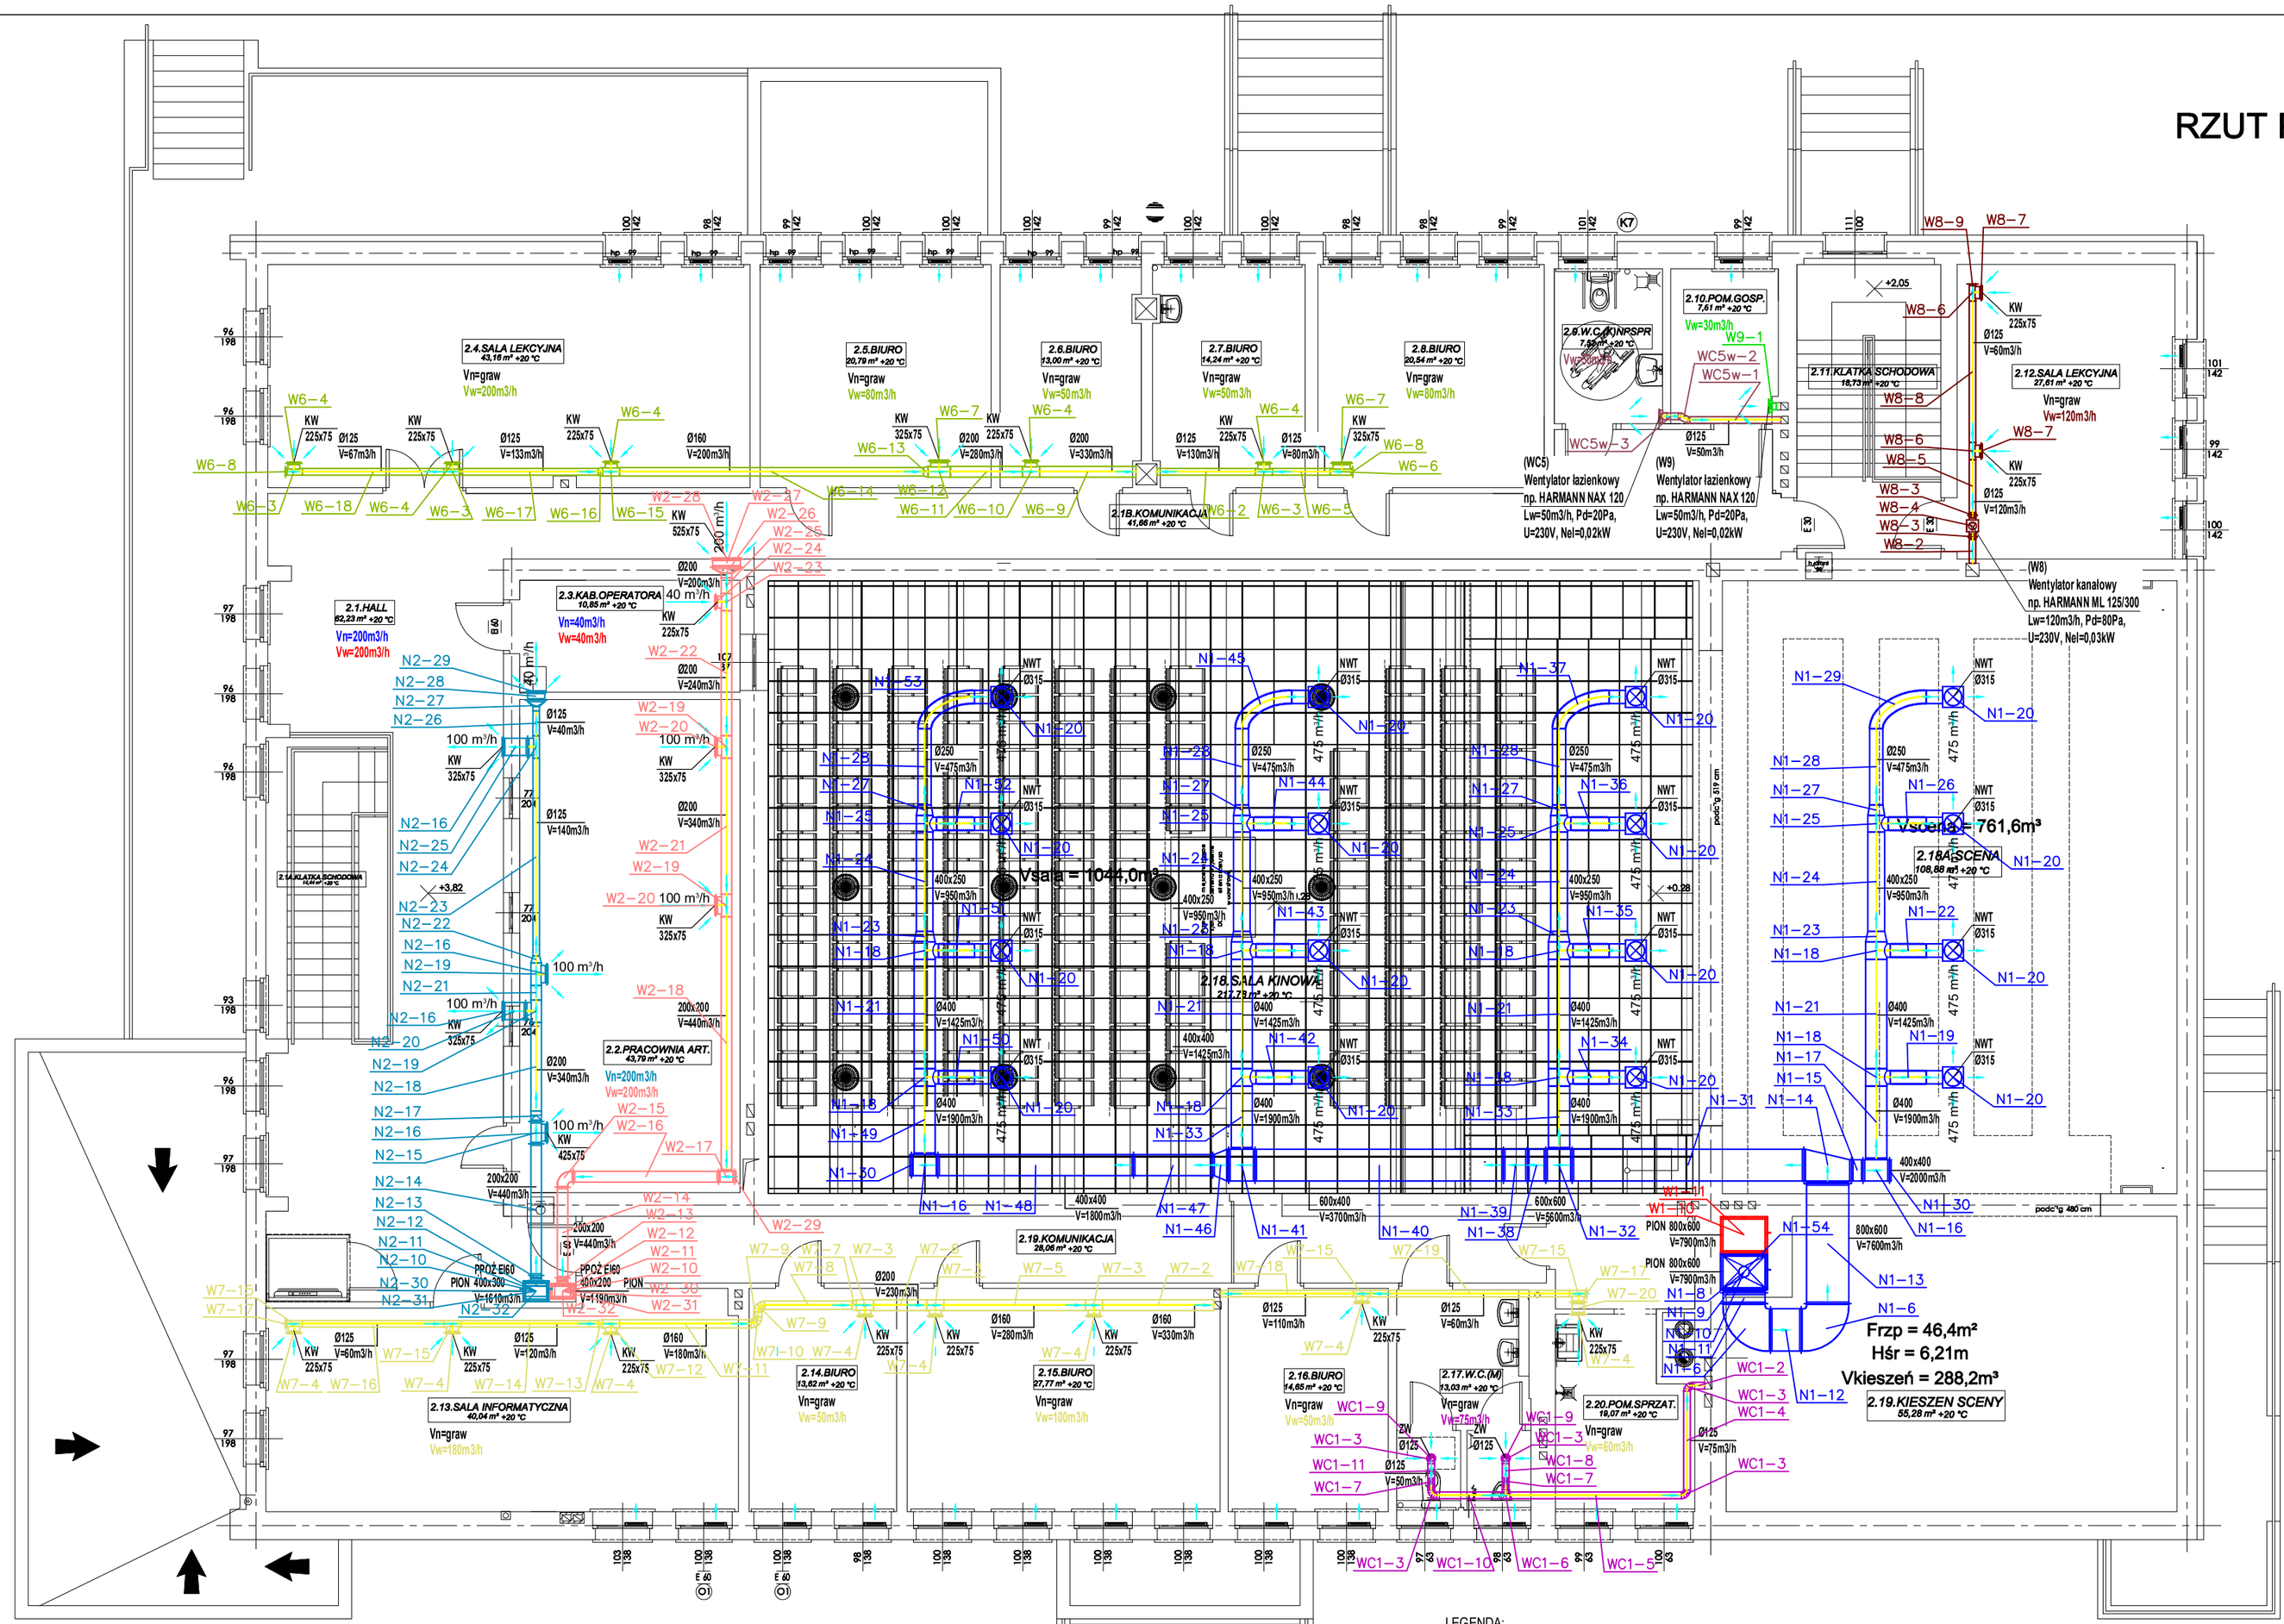

ZESTAWIENIE POMIESZCZEŃ

NR POM.	NAZWA POM ESZCZEN A	POSADZKA	POW. UŻYTKOWA
2.1	Hall + komunikacja	kafle ceramiczne	105,02 m²
2.2	Pracownia artystyczna	kafle ceramiczne	38,90 m²
2.3	Kabina operatora	kafle ceramiczne	8,63 m²
2.4	Sala lekcyjna	wykładzina PCV	38,52 m²
2.5	Biuro	wykładzina PCV	18,44 m²
2.6	Biuro	wykładzina PCV	11,08 m²
2.7	Biuro	wykładzina PCV	12,03 m²
2.8	Biuro	wykładzina PCV	18,06 m²
2.9	WC damski + NP	kafle ceramiczne	6,00 m²
2.10	Pom. gospodarcze	kafle ceramiczne	5,91 m²
2.11	Klatka schodowa	kafle ceramiczne	15,15 m²
2.12	Sala lekcyjna	wykładzina PCV	22,98 m²
2.13	Sala informatyczna	wykładzina PCV	35,62 m²
2.14	Biuro	wykładzina PCV	11,80 m²
2.15	Biuro	wykładzina PCV	25,04 m²
2.16	Biuro	wykładzina PCV	12,80 m²
2.17	WC męski	kafle ceramiczne	10,21 m²
2.18	Komunikacja	kafle ceramiczne	22,98 m²
2.19	Pom. sprzątaczki	kafle ceramiczne	13,60 m²
		RAZEM	432,77 m²

NWT Ø315 — PROJEKTOWANY NAWIEWNIK WIROWO-PROMIENIOWY TERMOSTATYCZNY ZE SKRZYNKĄ ROZPRĘŻNĄ I PRZEPUSTNICĄ NP.: SMAY NTDZ-315-RAL9010/SRt-300-b248P

DDZ Ø200 — PROJEKTOWANA DYSZA DALEKIEGO ZASIĘGU Z PRZEPUSTNICĄ NP.: SMAY SVT-110-R-AL9010

ZW Ø100... ZW Ø160 — PROJEKTOWANY ZAWÓR WENTYLACYJNY NP.: SMAY KE/KK-100...160, KE - NAWIEW, KK - WYWIEW

KW 325x125 — PROJEKTOWANA KRATKA WENTYLACYJNA Z PRZEPUSTNICĄ: NAWIEW - 2-RZĘDOWA; WYWIEW - 1-RZĘDOWA NP.: SMAY STRW(S) 325x75

KRATKA KONTAKTOWA (TRANSFEROWA) W DRZWIACH, Amin=220cm2

NAWIEWNIK OKIENNY PODCIŚNIENIOWY

LEGENDA:

- PROJEKTOWANA WENTYLACJA MECHANICZNA - NAWIEW I CZERPNIA - SALA KINOWA (N1, N1cz)
- PROJEKTOWANA WENTYLACJA MECHANICZNA - WYWIEW I WYRZUT - SALA KINOWA (W1, W1w)
- PROJEKTOWANA WENTYLACJA MECHANICZNA - NAWIEW I CZERPNIA - HOL WEJŚCIOWY (N2, N2cz)
- PROJEKTOWANA WENTYLACJA MECHANICZNA - WYWIEW I WYRZUT - HOL WEJŚCIOWY (W2, W2w)
- PROJEKTOWANA WENTYLACJA MECHANICZNA - NAWIEW I CZERPNIA - BIBLIOTEKA (N3, N3cz)
- PROJEKTOWANA WENTYLACJA MECHANICZNA - WYWIEW I WYRZUT - BIBLIOTEKA (W3, W3w)
- PROJEKTOWANA WENTYLACJA MECHANICZNA - NAWIEW I CZERPNIA - POMIESZCZENIA PIWNIC (N4, N4cz)
- PROJEKTOWANA WENTYLACJA GRAWITACYJNA - WYWIEW I WYRZUT - POMIESZCZENIA PIWNIC (W4, W4w)
- PROJEKTOWANA WENTYLACJA MECHANICZNA - WYWIEW I WYRZUT - POMIESZCZENIA PARTER (W5, W5w)
- PROJEKTOWANA WENTYLACJA MECHANICZNA - WYWIEW I WYRZUT - SALA LEKCYJNA I BIURA PIĘTRO (W6, W6w)
- PROJEKTOWANA WENTYLACJA MECHANICZNA - WYWIEW I WYRZUT - SALA INFORMATYCZNA PIĘTRO (W7, W7w)
- PROJEKTOWANA WENTYLACJA MECHANICZNA - WYWIEW I WYRZUT - SALA LEKCYJNA PIĘTRO (W8, W8w)
- PROJEKTOWANA WENTYLACJA MECHANICZNA - WYWIEW I WYRZUT - SANITARIATY 1 (WC1, WC1w)
- PROJEKTOWANA WENTYLACJA MECHANICZNA - WYWIEW I WYRZUT - SANITARIATY 2 (WC2, WC2w)
- PROJEKTOWANA WENTYLACJA MECHANICZNA - WYWIEW I WYRZUT - SANITARIATY 3 (WC3, WC3w)
- PROJEKTOWANA WENTYLACJA MECHANICZNA - WYWIEW I WYRZUT - SANITARIATY 4 (WC4, WC4w)
- PROJEKTOWANA WENTYLACJA MECHANICZNA - WYWIEW I WYRZUT - SANITARIATY 5 (WC5, WC5w)

SAN-WENT
Przedsiębiorstwo Projektowo-Usługowe
45-267 Opole, ul. Grota Roweckiego 7b/9
tel. +48 504 23 98 97
e-mail: sanwent_opole@wp.pl

TEMAT: BUDOWA SYSTEMU WENTYLACJI I KLIMATYZACJI W RAMACH MODERNIZACJI, PRZEBUDOWY I ROZBUDOWY GMINNEGO OŚRODKA KULTURY W TARNOWIE OPOLSKIM
RZUT PIĘTRA - WENTYLACJA MECHANICZNA

LOKALIZACJA INWESTYCJI:	ul. Osiedle Zakładowe 7 46-050 Tarnów Opolski dz. nr 1017/3, obręb Tarnów Opolski	STADIUM:	PROJEKT TECHNICZNY
INWESTOR:	Gminny Ośrodek Kultury w Tarnowie Opolskim ul. Osiedle Zakładowe 7 46-050 Tarnów Opolski	BRANŻA:	SANITARNA
		PODPIS:	DATA: 12.2025
PROJEKTOWAŁ:	mgr inż. Mateusz Pietrukaniec	NUMER UPRAWNIEŃ:	OPL/0911/POOS/13
SPRAWDZIŁ:	mgr inż. Rafał Kuchta		OPL/1905/PBS/21
			SKALA: 1:100
			NR RYSUNKU: IS-3