RZUT DACHU s k a l a : 1:100

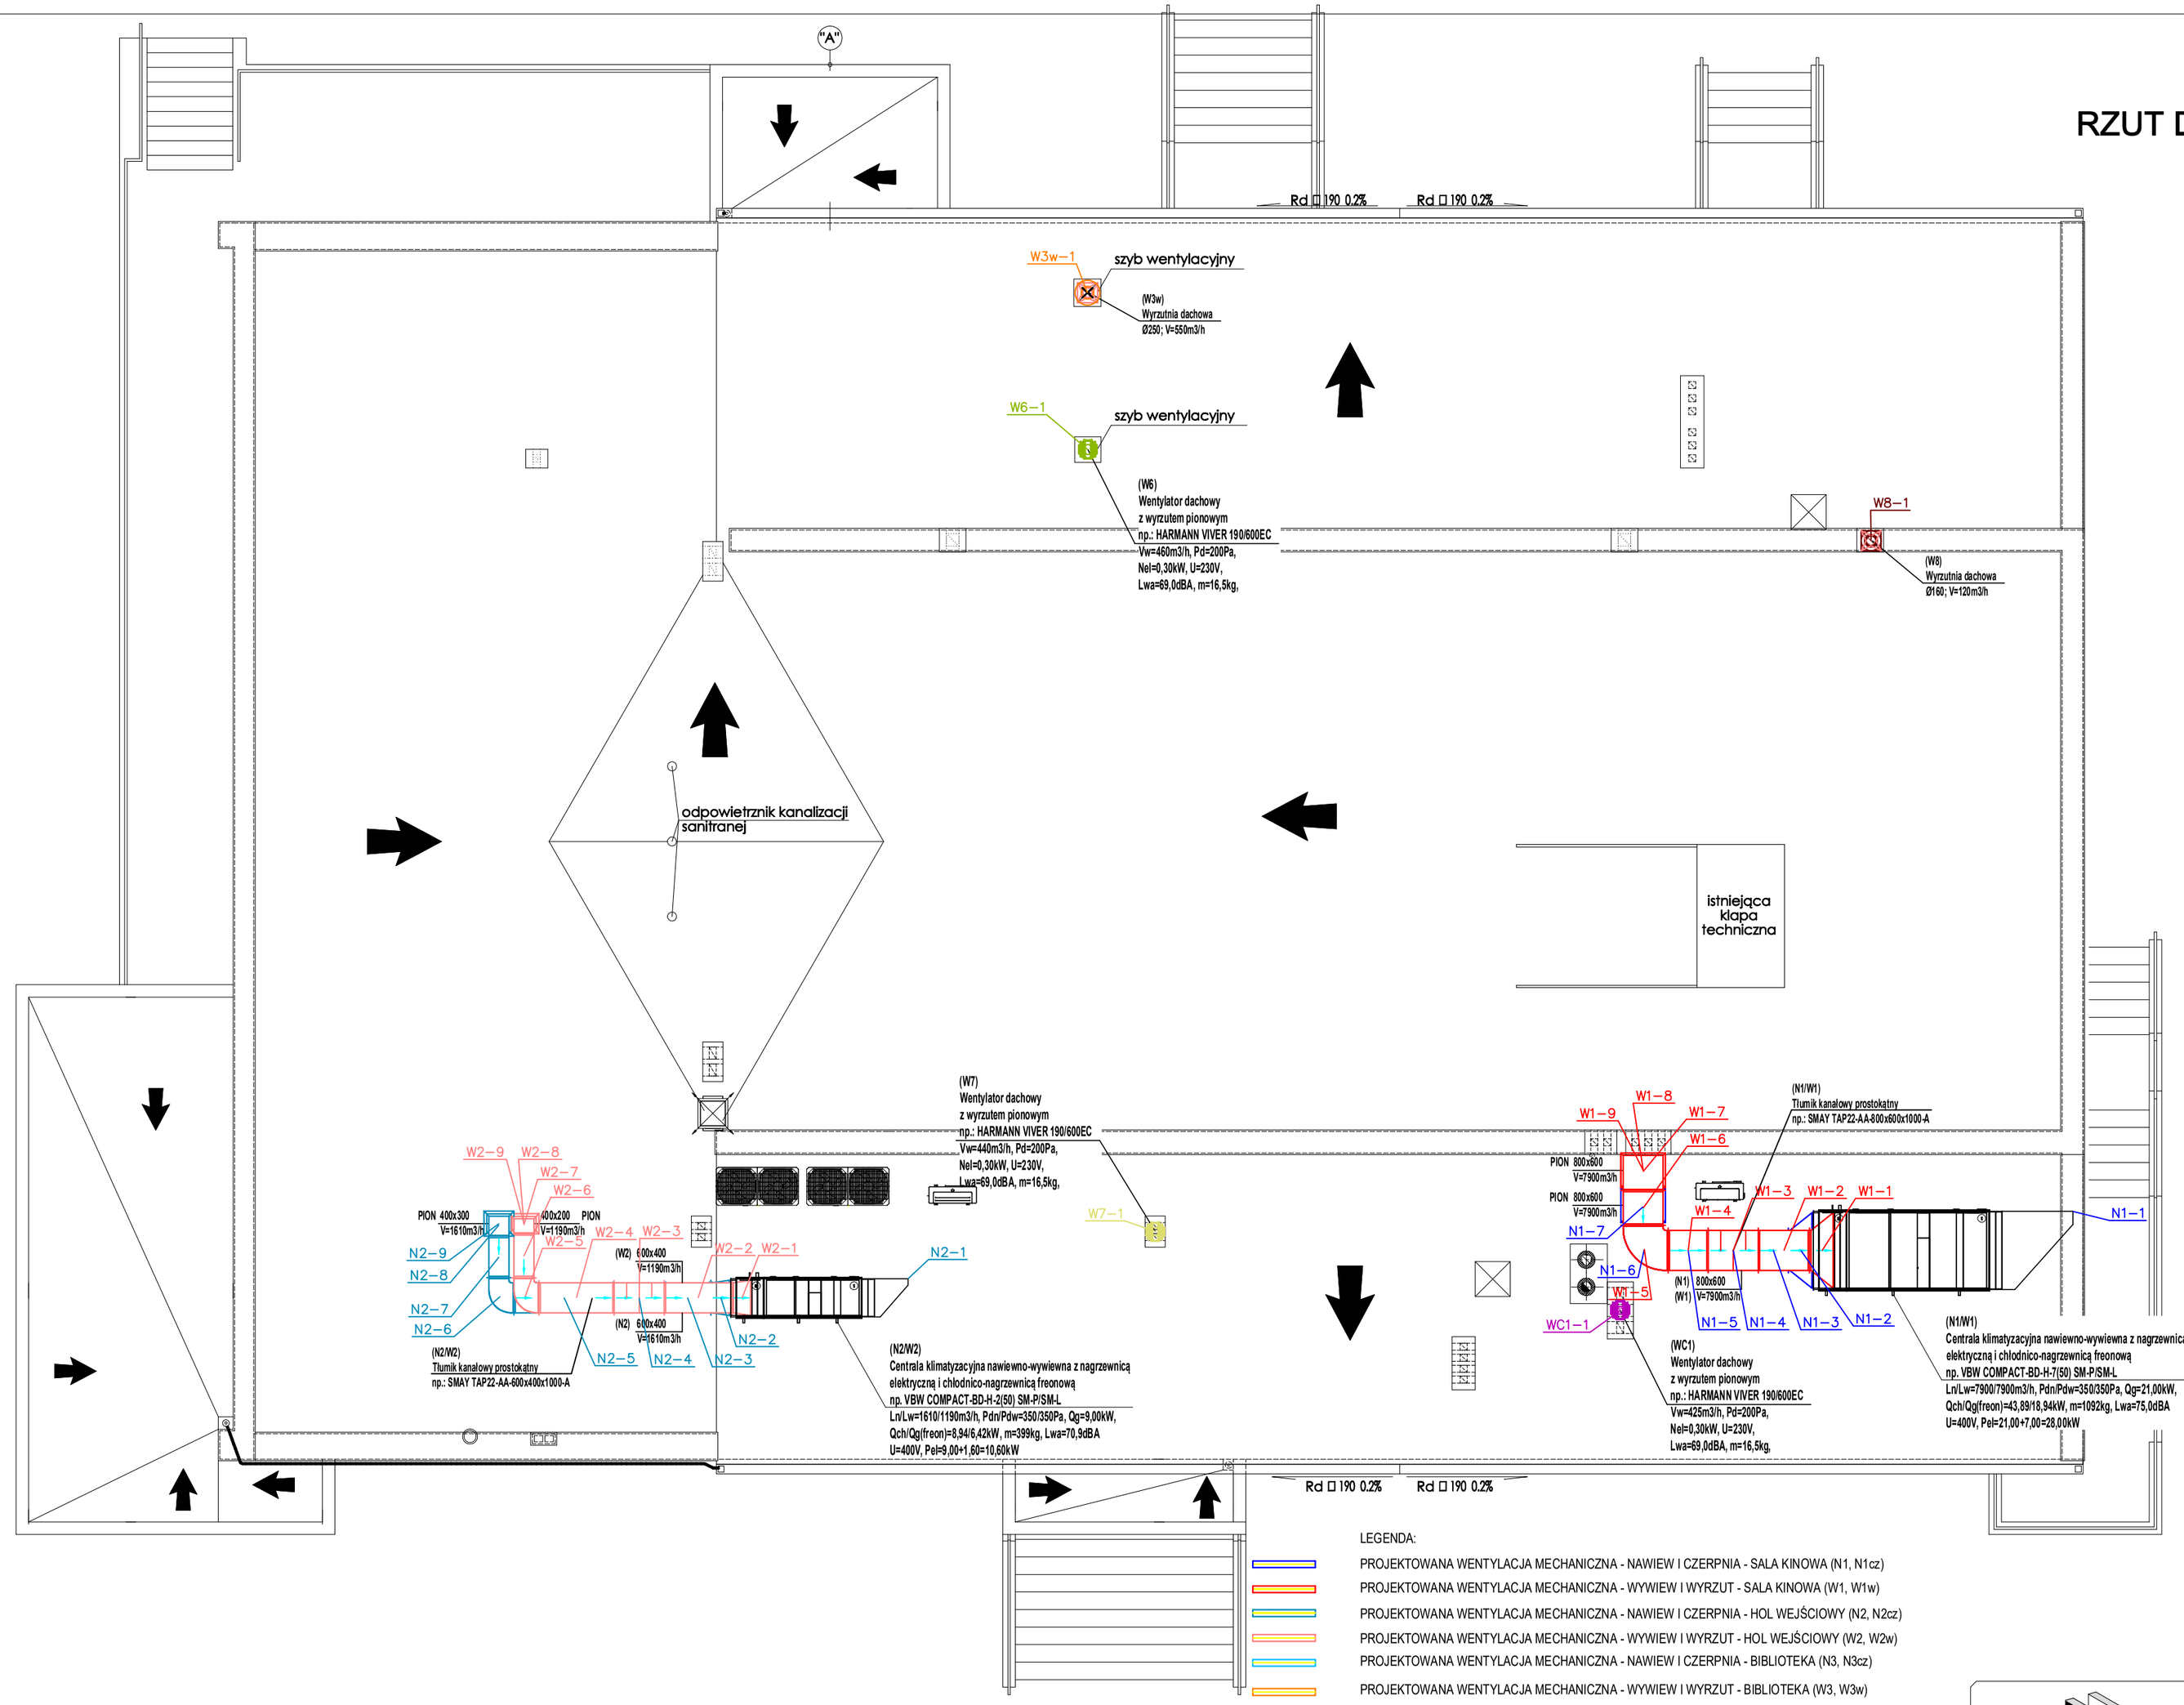

NWT Ø315	PROJEKTOWANY NAWIEWNIK WIROWO-PROMIENIOWY TERMOSTATYCZNY ZE SKRZYNKĄ ROZPRĘŻNĄ I PRZEPUSTNICĄ NP.: SMAY NTDZ-315-RAL9010/SRt-300-b248P
DDZ Ø200	PROJEKTOWANA DYSZA DALEKIEGO ZASIĘGU Z PRZEPUSTNICĄ NP.: SMAY SVT-110-R-AL9010
ZW ZW Ø100... Ø160	PROJEKTOWANY ZAWÓR WENTYLACYJNY NP.: SMAY KE/KK-100...160, KE - NAWIEW, KK - WYWIEW
KW 325x125	PROJEKTOWANA KRATKA WENTYLACYJNA Z PRZEPUSTNICĄ; NAWIEW - 2-RZĘDOWA; WYWIEW - 1-RZĘDOWA NP.: SMAY STRW(S) 325x75
	KRATKA KONTAKTOWA (TRANSFEROWA) W DRZWIACH, Amin=220cm2
	NAWIEWNIK OKIENNY PODCIŚNIENIOWY

LEGENDA:

- PROJEKTOWANA WENTYLACJA MECHANICZNA - NAWIEW I CZERPNIA - SALA KINOWA (N1, N1cz)
- PROJEKTOWANA WENTYLACJA MECHANICZNA - WYWIEW I WYRZUT - SALA KINOWA (W1, W1w)
- PROJEKTOWANA WENTYLACJA MECHANICZNA - NAWIEW I CZERPNIA - HOL WEJŚCIOWY (N2, N2cz)
- PROJEKTOWANA WENTYLACJA MECHANICZNA - WYWIEW I WYRZUT - HOL WEJŚCIOWY (W2, W2w)
- PROJEKTOWANA WENTYLACJA MECHANICZNA - NAWIEW I CZERPNIA - BIBLIOTEKA (N3, N3cz)
- PROJEKTOWANA WENTYLACJA MECHANICZNA - WYWIEW I WYRZUT - BIBLIOTEKA (W3, W3w)
- PROJEKTOWANA WENTYLACJA MECHANICZNA - NAWIEW I CZERPNIA - POMIESZCZENIA PIWNIC (N4, N4cz)
- PROJEKTOWANA WENTYLACJA GRAWITACYJNA - WYWIEW I WYRZUT - POMIESZCZENIA PIWNIC (W4, W4w)
- PROJEKTOWANA WENTYLACJA MECHANICZNA - WYWIEW I WYRZUT - POMIESZCZENIA PARTER (W5, W5w)
- PROJEKTOWANA WENTYLACJA MECHANICZNA - WYWIEW I WYRZUT - SALA LEKCYJNA I BIURA PIĘTRO (W6, W6w)
- PROJEKTOWANA WENTYLACJA MECHANICZNA - WYWIEW I WYRZUT - SALA INFORMATYCZNA PIĘTRO (W7, W7w)
- PROJEKTOWANA WENTYLACJA MECHANICZNA - WYWIEW I WYRZUT - SALA LEKCYJNA PIĘTRO (W8, W8w)
- PROJEKTOWANA WENTYLACJA MECHANICZNA - WYWIEW I WYRZUT - SANITARIATY 1 (WC1, WC1w)
- PROJEKTOWANA WENTYLACJA MECHANICZNA - WYWIEW I WYRZUT - SANITARIATY 2 (WC2, WC2w)
- PROJEKTOWANA WENTYLACJA MECHANICZNA - WYWIEW I WYRZUT - SANITARIATY 3 (WC3, WC3w)
- PROJEKTOWANA WENTYLACJA MECHANICZNA - WYWIEW I WYRZUT - SANITARIATY 4 (WC4, WC4w)
- PROJEKTOWANA WENTYLACJA MECHANICZNA - WYWIEW I WYRZUT - SANITARIATY 5 (WC5, WC5w)

SAN-WENT

Przedsiębiorstwo Projektowo-Usługowe
45-267 Opole, ul. Grota Roweckiego 7b/9
tel. +48 504 23 98 97
e-mail: sanwent_opole@wp.pl

TEMAT: BUDOWA SYSTEMU WENTYLACJI I KLIMATYZACJI W RAMACH MODERNIZACJI, PRZEBUDOWY I ROZBUDOWY GMINNEGO OŚRODKA KULTURY W TARNOWIE OPOLSKIM
RZUT DACHU - WENTYLACJA MECHANICZNA

LOKALIZACJA INWESTYCJI:	ul. Osiedle Zakładowe 7 46-050 Tarnów Opolski dz. nr 1017/3, obręb Tarnów Opolski	STADIUM:	PROJEKT TECHNICZNY
		BRANŻA:	SANITARNA
INWESTOR:	Gminny Ośrodek Kultury w Tarnowie Opolskim ul. Osiedle Zakładowe 7 46-050 Tarnów Opolski	PODPIS:	NUMER UPRAWNIEŃ:
PROJEKTOWAŁ:	mgr inż. Mateusz Pietrukaniec		OPL/0911/POOS/13
SPRAWDZIŁ:	mgr inż. Rafał Kuchta		OPL/1905/PBS/21

DATA: 12.2025
SKALA: 1:100
NR RYSUNKU: IS-4