RZUT PARTERU s k a l a : 1 : 100

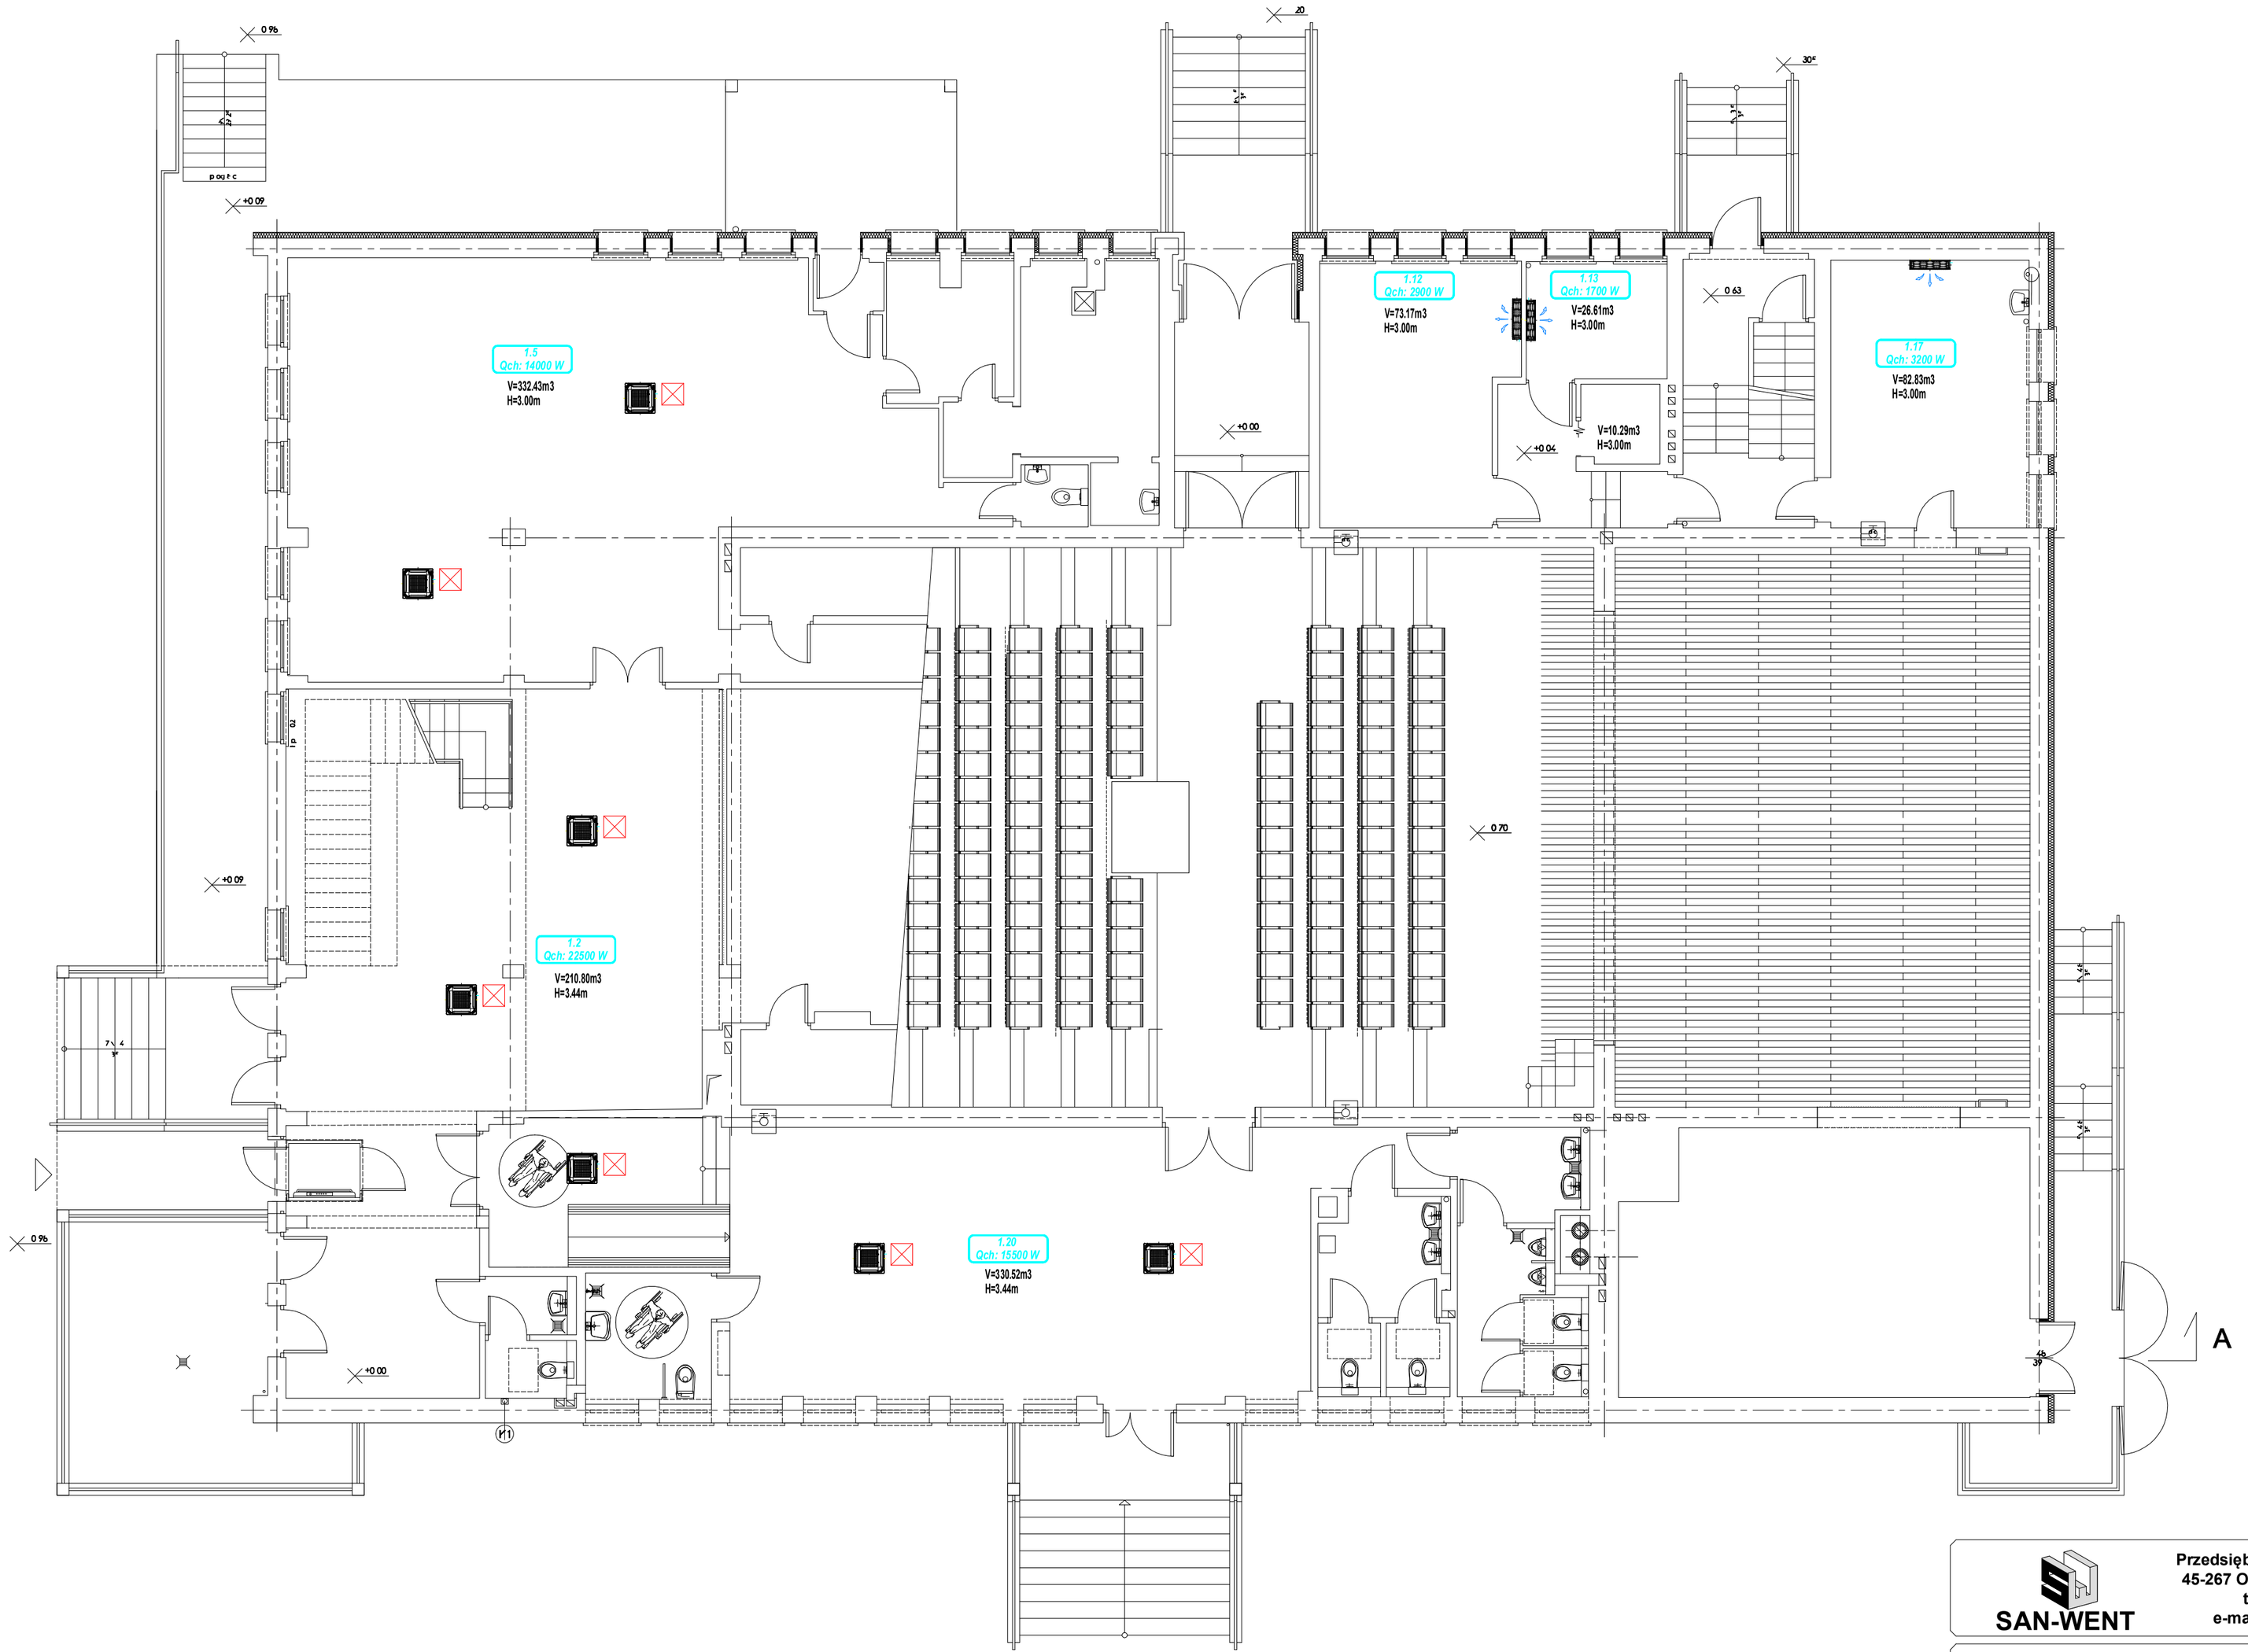

SAN-WENT

Przedsiębiorstwo Projektowo-Usługowe
45-267 Opole, ul. Grota Roweckiego 7b/9
tel. +48 504 23 98 97
e-mail: sanwent_opole@wp.pl

TEMAT:	BUDOWA SYSTEMU WENTYLACJI I KLIMATYZACJI W RAMACH MODERNIZACJI, PRZEBUDOWY I ROZBUDOWY GMINNEGO OŚRODKA KULTURY W TARNOWIE OPOLSKIM RZUT PARTERU - KLIMATYZACJA

LOKALIZACJA INWESTYCJI:	ul. Osiedle Zakładowe 7 46-050 Tarnów Opolski dz. nr 1017/3, obręb Tarnów Opolski	STADIUM:	PROJEKT TECHNICZNY	
		BRANŻA:	SANITARNA	DATA: 12.2025
INWESTOR:	Gminny Ośrodek Kultury w Tarnowie Opolskim ul. Osiedle Zakładowe 7 46-050 Tarnów Opolski	PODPIS:	NUMER UPRAWNIEŃ:	SKALA: 1:100
PROJEKTOWAŁ:	mgr inż. Mateusz Pietrukaniec		OPL/0911/POOS/13	
SPRAWDZIŁ:	mgr inż. Rafał Kuchta		OPL/1905/PBS/21	NR RYSUNKU: IS-6