Zestawienie pomieszczeń RZUT PIWNICY

NR POM.	NAZWA POMIESZCZENIA	POSADZKA	POW. UŻYTKOWA
0.1	Komunikacja	kafle ceramiczne	27.55 m²
0.2	Siłownia	kafle ceramiczne	16.77 m²
0.3	Siłownia	kafle ceramiczne	46.36 m²
0.4	Pom. pomocnicze	posadzka betonowa	9.98 m²
0.5	Pom. pomocnicze	kafle ceramiczne	6.88 m²
0.6	Pom. pomocnicze	kafle ceramiczne	4.12 m²
0.7	Siłownia	kafle ceramiczne	11.96 m²
0.8	Kotłownia	kafle ceramiczne	47.88 m²
0.9	Pom. pomocnicze	kafle ceramiczne	70.43 m²
	RAZEM		**241,93 m²**

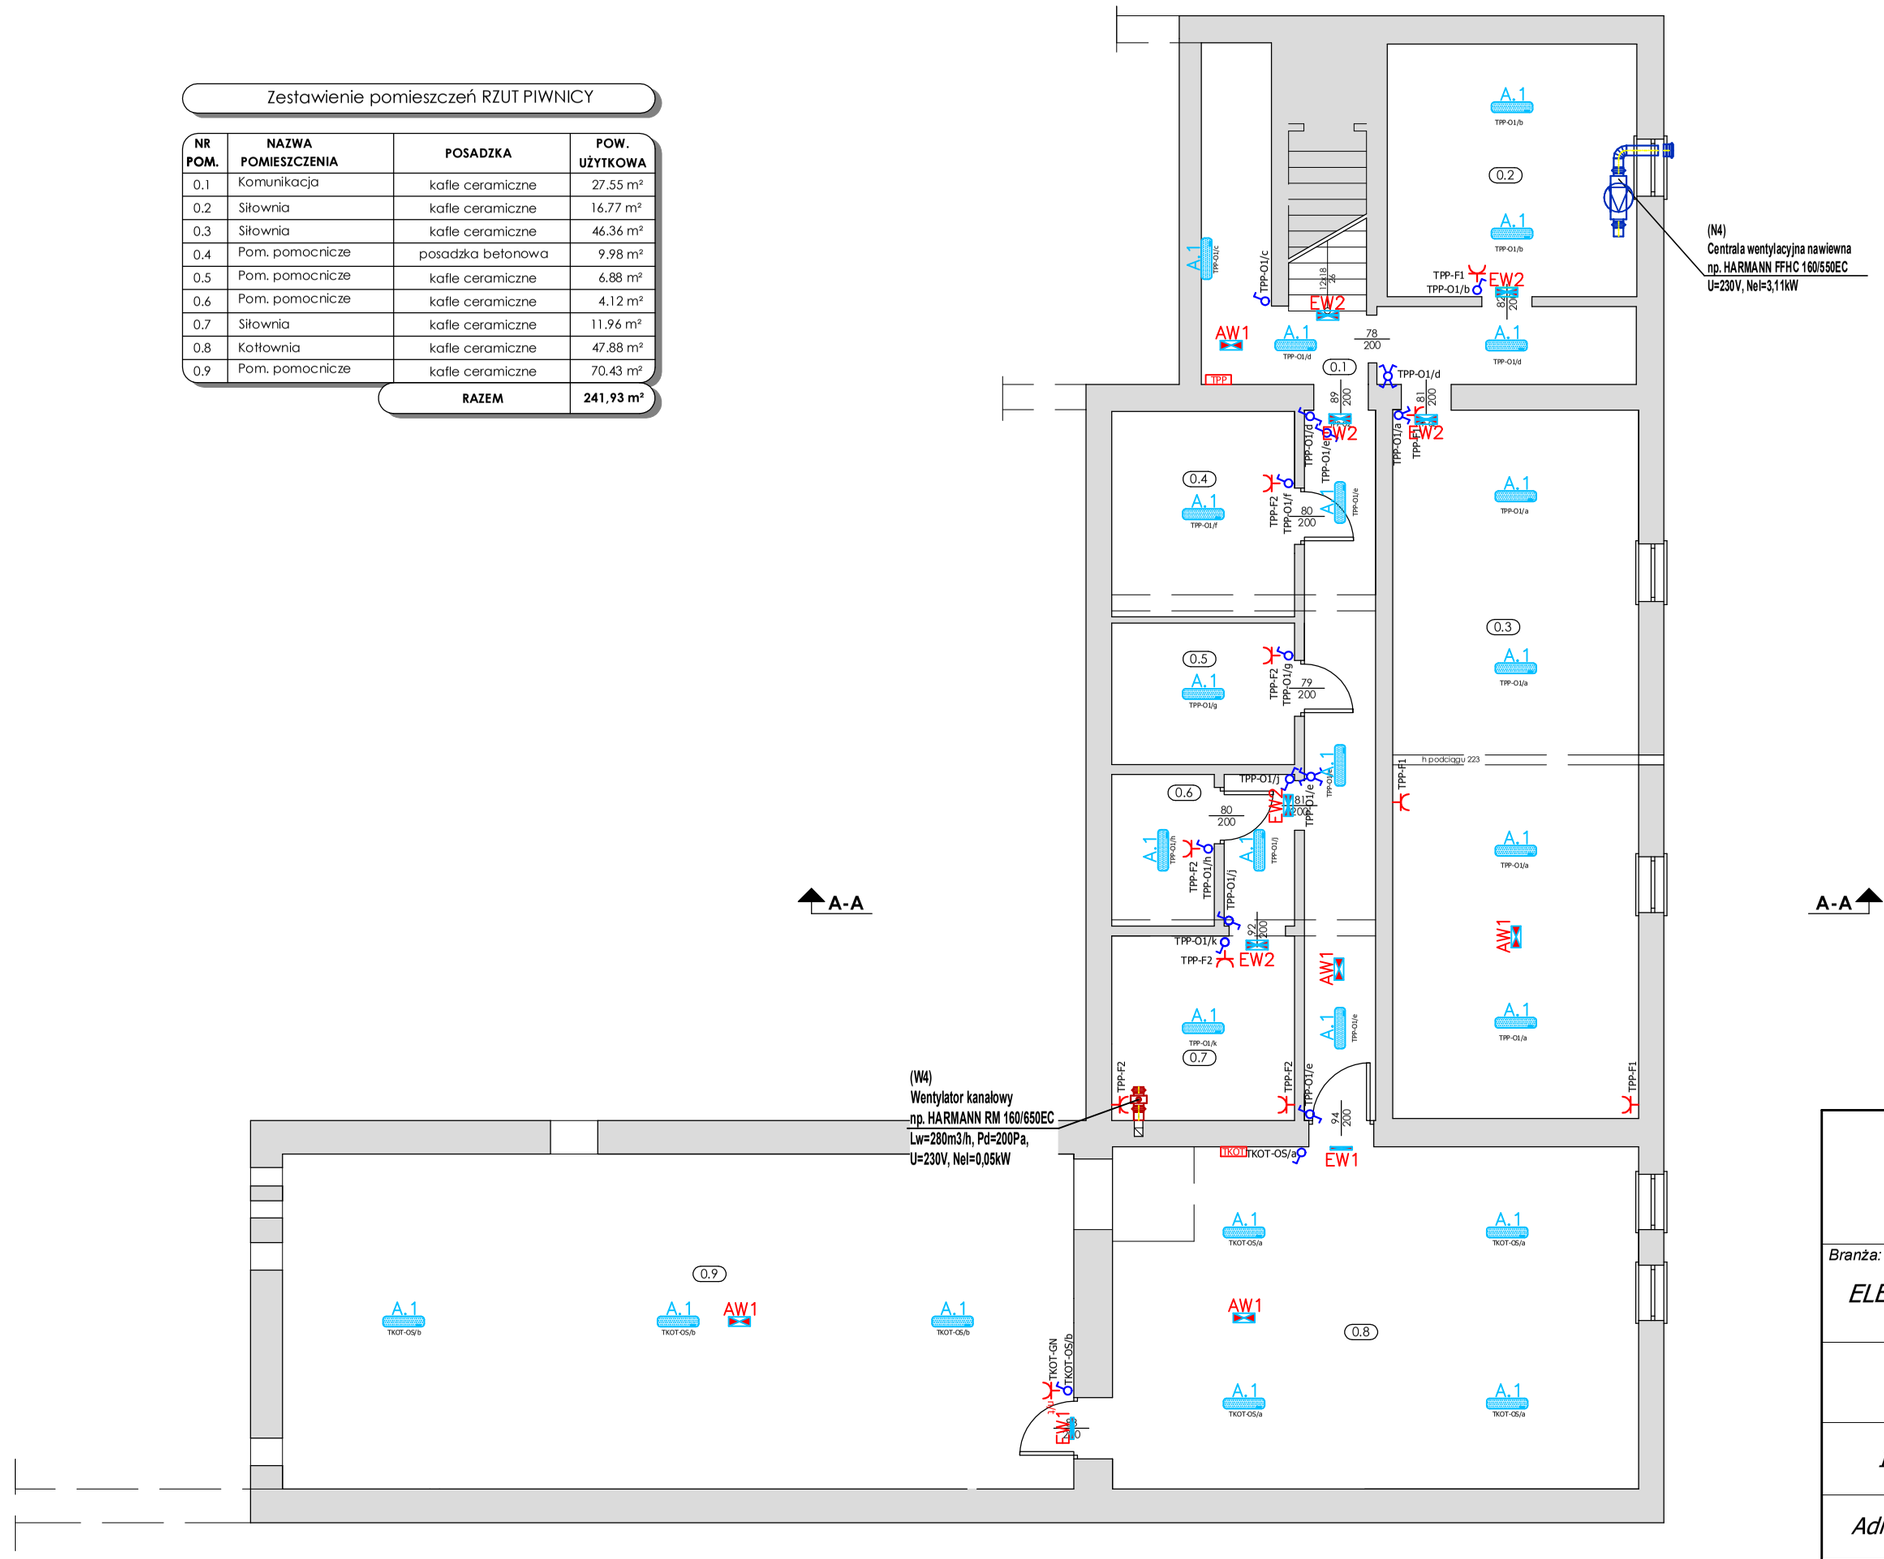

BTD ELEKTRO - Tomasz Hudala
Gogolin, ul. Spacerowa 13a/10
tel.: 606 830 142, e-mail: btd.elektro@op.pl

Branża: ELEKTRYCZNA	*Treść rysunku:* RZUT PIWNICY		
Temat:	MODERNIZACJA, PRZEBUDOWA I ROZBUDOWA GMINNEGO OŚRODKA KULTURY W TARNOWIE OPOLSKIM		
Inwestor:	GMINNY OŚRODEK KULTURY W TARNOWIE OPOLSKIM OŚ. ZAKŁADOWE 7, 46-050 TARNÓW OPOLSKI	*Skala:* 1:100	*Numer rysunku:* E1
Adres budowy:	TARNÓW OPOLSKI, OS. ZAKŁADOWE 7 DZ. NR. 1017/3, k.m. 3, obręb: Tarnów Opolski		*Data:* Marzec 2026r.
Projektował:	mgr inż. Tomasz Hudala	*Numer uprawnień:* OPL/0699/PWOE/11	*Podpis:*