UWAGA!!

Użyte w projekcie nazwy własne materiałów bądź producentów mają jedynie charakter przykładowy. Dopuszczalne jest stosowanie rozwiązań równoważnych, które spełniają wszystkie wymagania techniczne i funkcjonalne wymienione w opracowaniu.

Wszystkie urządzenia należy łączyć zgodnie z ich instrukcją.

Okablowanie pomiędzy urządzeniami prowadzić zgodnie ze schematem ideowym.

Przewody tej samej pętli należy prowadzić niezależnymi trasami.

Przewody instalacji sygnalizacji pożaru należy prowadzić w bruzdach wykutych w ścianach i sufitach lub w dedykowanych poziomych i pionowych trasach kablowych.

Przewody PH90 należy montować na certyfikowanych trasach kablowych lub przy użyciu certyfikowanych uchwytów oraz certyfikowanych kotew.

Wszystkie zastosowane urządzenia muszą posiadać aktualne dopuszczenie do obrotu w formie aprobat technicznych, certyfikatów lub deklaracji zgodności i muszą być zastosowane zgodnie z ich przeznaczeniem.

Ostateczną lokalizację urządzeń na etapie realizacji należy uzgodnić z przedstawicielem Inwestora.

Montaż oraz uruchomienie systemu należy przeprowadzić zgodnie z DTR producenta urządzeń przez wykwalifikowane osoby z odpowiednimi uprawnieniami.

Kolorystykę czujek pożarowych na sufitach w pomieszczeniach reprezentacyjnych należy uzgodnić z Inwestorem.

Lista sterowań oraz typy przewodów zgodnie z załącznikiem 1.

Typy i rodzaje sygnałów monitorujących i sterujących należy uzgodnić międzybranżowo na etapie wykonawstwa.

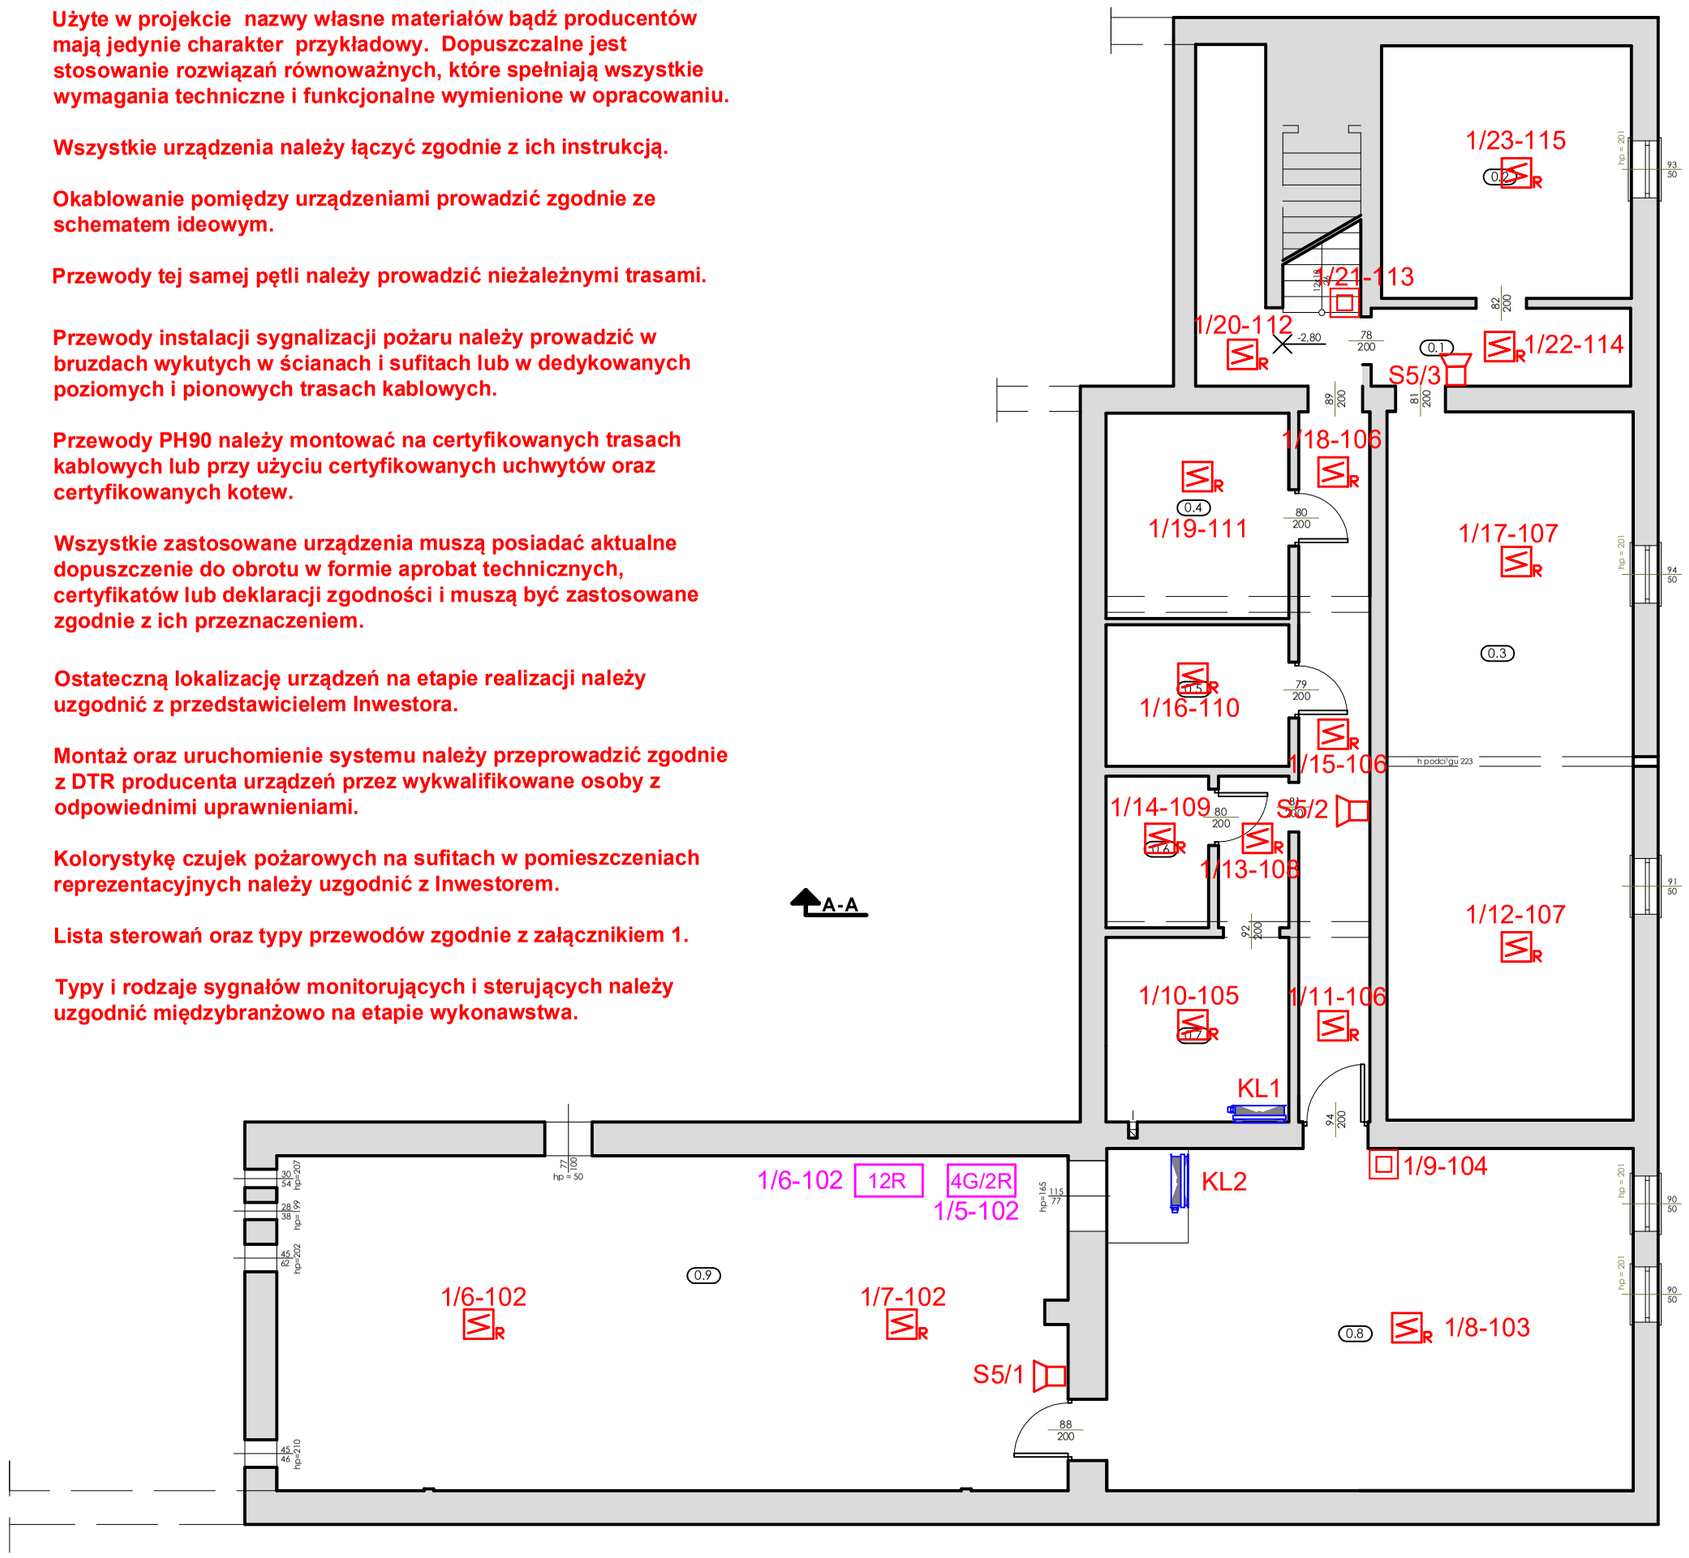

Zestawienie pomieszczeń RZUT PIĘTRA

NR POM.	NAZWA POMIESZCZENIA	POSADZKA	POW. U¨YTKOWA
0.1	Komunikacja	kafle ceramiczne	27.55 m²
0.2	Si³ownia	kafle ceramiczne	16.77 m²
0.3	Si³ownia	kafle ceramiczne	46.36 m²
0.4	Pom. pomocnicze	posadzka betonowa	9.98 m²
0.5	Pom. pomocnicze	kafle ceramiczne	6.88 m²
0.6	Pom. pomocnicze	kafle ceramiczne	4.12 m²
0.7	Si³ownia	kafle ceramiczne	11.96 m²
0.8	Kot³ownia	kafle ceramiczne	47.88 m²
0.9	Pom. pomocnicze	kafle ceramiczne	70.43 m²
		RAZEM	241.93 m²

4G/2R	MODUŁ 2 WYJŚĆ/4 WEJŚĆ NP. eBK 4G/2R
12R	MODUŁ 12 WYJŚĆ NP. eBK 12R
	CZUJKA WIELOSENSOROWA (OPT-TEMP) NP. O2T IQ8Quad - STROP WŁAŚCIWY
	RĘCZNY OSTRZEGACZ POŻARU NP. ROP IQ8
	SYGNALIZATOR AKUSTYCZNY NP. ROLP/sv/R/D WRAZ Z PUSZKĄ AWOZ-125 S
1/11-11	NR PĘTLI/NR URZĄDZENIA NA PĘTLI-NR GRUPY
S4/1	NUMER LINII SYGNALIZATORÓW/NR SYGNALIZATORA NA LINII
KL1	OZNACZENIE KLAPY PPOŻ. WRAZ Z SIŁOWNIKIEM 24V DC ZE SPRĘŻYNĄ ZWROTNĄ

BTD ELEKTRO - Tomasz Hudala
Gogolin, ul. Spacerowa 13a/10
tel.: 606 830 142, e-mail: btd.elektro@op.pl

Branża: ELEKTRYCZNA	Treść rysunku: RZUT PIWNICY - INSTALACJA SAP		
Temat:	MODERNIZACJA, PRZEBUDOWA I ROZBUDOWA GMINNEGO OŚRODKA KULTURY W TARNOWIE OPOLSKIM		
Inwestor:	GMINNY OŚRODEK KULTURY W TARNOWIE OPOLSKIM OŚ. ZAKŁADOWE 7, 46-050 TARNÓW OPOLSKI	Skala: 1:100	Numer rysunku: E10
Adres budowy:	TARNÓW OPOLSKI, OS. ZAKŁADOWE 7 DZ. NR. 1017/3, k.m. 3, obręb: Tarnów Opolski	Data: Marzec 2026r.	
Projektował:	mgr inż. Tomasz Hudala	Numer uprawnień: OPL/0699/PWOE/11	Podpis: