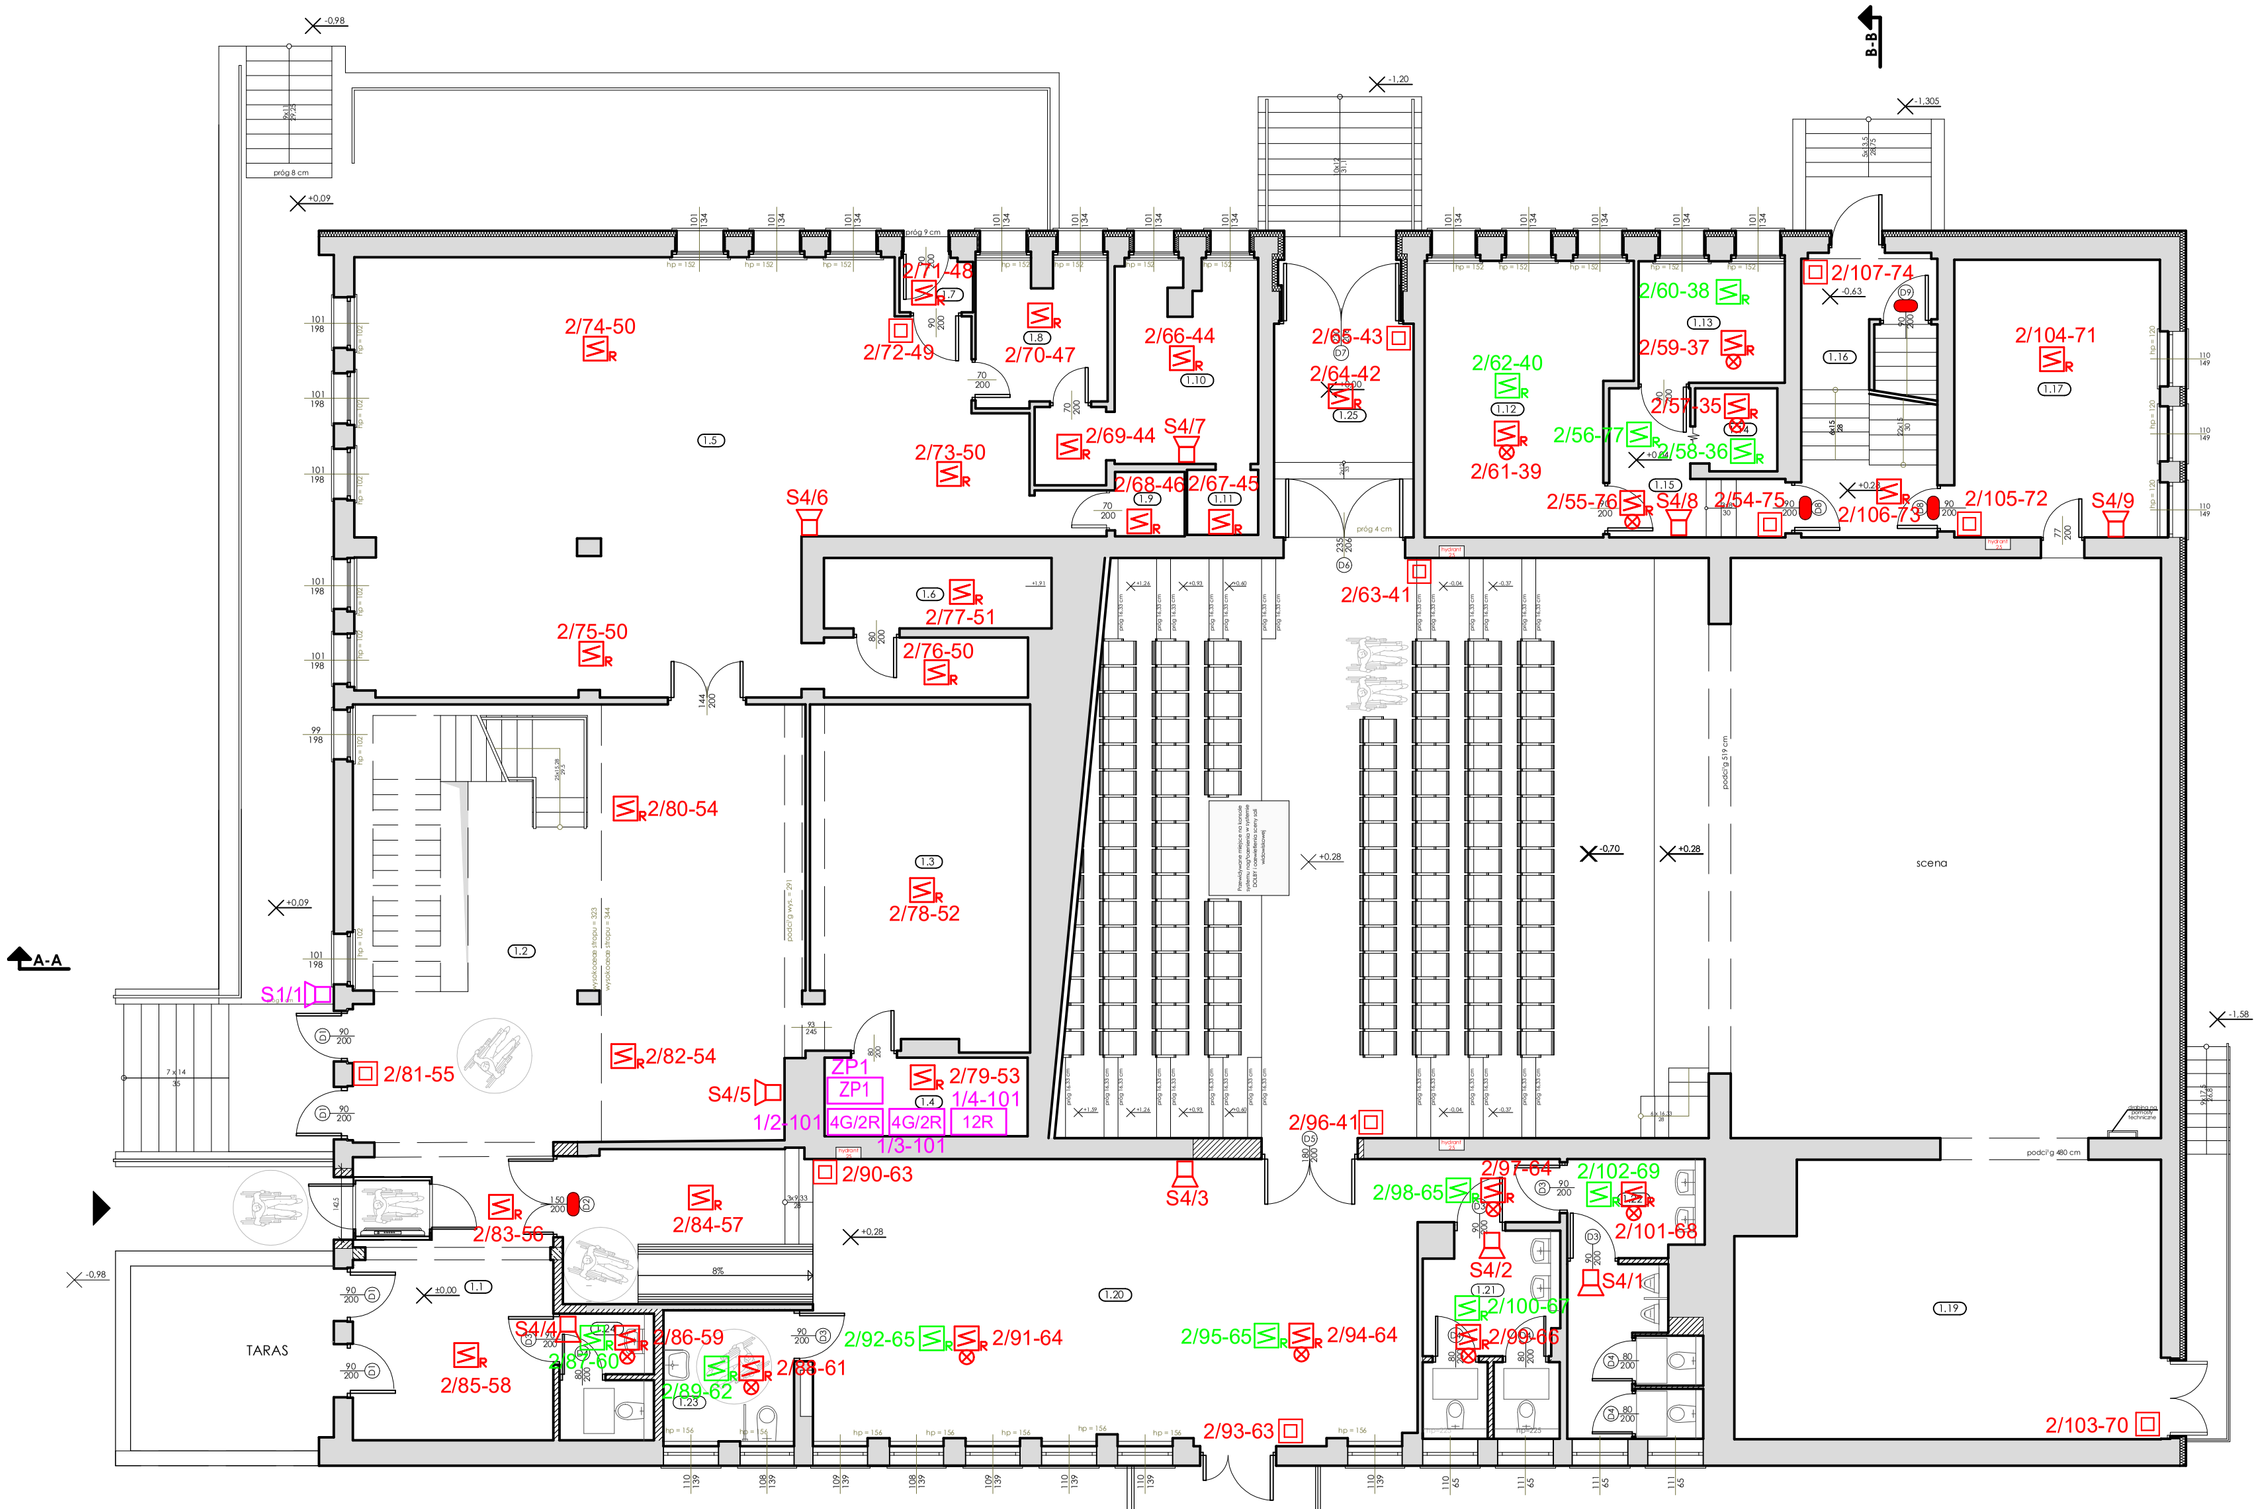

Zestawienie pomieszczeń RZUT PARTERU

NR POM.	NAZWA POMIESZCZENIA	POSADZKA	POW. U˙YTKOWA
1.1	Przedsionek	kafle ceramiczne	23,79 m²
1.2	Hall	kafle ceramiczne	78,51 m²
1.3	Szatnia	kafle ceramiczne	29,89 m²
1.4	Tablica rozdzielcza	posadzka betonowa	6,37 m²
1.5	Biblioteka	kafle ceramiczne	105,10 m²
1.6	Pom. pomocnicze	kafle ceramiczne	6,42 m²
1.7	Przedsionek	kafle ceramiczne	1,60 m²
1.8	Pom. pomocnicze	kafle ceramiczne	7,46 m²
1.9	WC	kafle ceramiczne	1,79 m²
1.10	Pom. pomocnicze	kafle ceramiczne	13,68 m²
1.11	Pom. pomocnicze	kafle ceramiczne	1,85 m²
1.12	Biuro	kafle ceramiczne	21,21 m²
1.13	Biuro	kafle ceramiczne	7,10 m²
1.14	Pom. pomocnicze	kafle ceramiczne	2,68 m²
1.15	Komunikacja	kafle ceramiczne	7,05 m²
1.16	Klatka schodowa	lastriko	15,44 m²
1.17	Garderoba	parkiet	22,81 m²
1.18	Sala kinowa + scena	parkiet/deska drewniana	304,68 m²
1.19	Kieszeń sceny	deska drewniana	45,77 m²
1.20	Hall	parkiet/lastriko	87,82 m²
1.21	WC damski	kafle ceramiczne	10,69 m²
1.22	WC męski	kafle ceramiczne	13,72 m²
1.23	WC niepełnosprawni	kafle ceramiczne	7,05 m²
1.24	WC damski	kafle ceramiczne	4,64 m²
1.25	Przedsionek	lastriko	11,91 m²
		RAZEM	839,03 m²

ZP1	ZASILACZ POŻAROWY 24V DC 5A Z 2 AKUMULATORAMI 12V 40Ah NP. ZSP135-DR-7A-3
4G/2R	MODUŁ 2 WYJŚĆ/4 WEJŚĆ NP. eBK 4G/2R
12R	MODUŁ 12 WYJŚĆ NP. eBK 12R
	CZUJKA WIELOSENSOROWA (OPT-TEMP) NP. O2T IQ8Quad - SUFIT PODWIESZANY
	CZUJKA WIELOSENSOROWA (OPT-TEMP) NP. O2T IQ8Quad - STROP WŁAŚCIWY
	RĘCZNY OSTRZEGACZ POŻARU NP. ROP IQ8
⊗	ZEWNĘTRZNY WSKAŹNIK ZADZIAŁANIA CZUJKI
	SYGNALIZATOR AKUSTYCZNY NP. ROLP/sv/R/D WRAZ Z PUSZKĄ AWOZ-125 S
	ZEWNĘTRZNY SYGNALIZATOR AKUSTYCZNO-OPTYCZNY NP. SAOZ-PK2
1/11-11	NR PĘTLI/NR URZĄDZENIA NA PĘTLI-NR GRUPY
S4/1	NUMER LINII SYGNALIZATORÓW/NR SYGNALIZATORA NA LINII

UWAGA!!

Użyte w projekcie nazwy własne materiałów bądź producentów mają jedynie charakter przykładowy. Dopuszczalne jest stosowanie rozwiązań równoważnych, które spełniają wszystkie wymagania techniczne i funkcjonalne wymienione w opracowaniu.

Wszystkie urządzenia należy łączyć zgodnie z ich instrukcją.

Okablowanie pomiędzy urządzeniami prowadzić zgodnie ze schematem ideowym.

Przewody tej samej pętli należy prowadzić niezależnymi trasami.

Przewody instalacji sygnalizacji pożaru należy prowadzić w bruzdach wykutych w ścianach i sufitach lub w dedykowanych poziomych i pionowych trasach kablowych.

Przewody PH90 należy montować na certyfikowanych trasach kablowych lub przy użyciu certyfikowanych uchwytów oraz certyfikowanych kotew.

Wszystkie zastosowane urządzenia muszą posiadać aktualne dopuszczenie do obrotu w formie aprobat technicznych, certyfikatów lub deklaracji zgodności i muszą być zastosowane zgodnie z ich przeznaczeniem.

Ostateczną lokalizację urządzeń na etapie realizacji należy uzgodnić z przedstawicielem Inwestora.

Montaż oraz uruchomienie systemu należy przeprowadzić zgodnie z DTR producenta urządzeń przez wykwalifikowane osoby z odpowiednimi uprawnieniami.

Kolorystykę czujek pożarowych na sufitach w pomieszczeniach reprezentacyjnych należy uzgodnić z Inwestorem.

Lista sterowań oraz typy przewodów zgodnie z załącznikiem 1.

Typy i rodzaje sygnałów monitorujących i sterujących należy uzgodnić międzybranżowo na etapie wykonawstwa.

BTD ELEKTRO - Tomasz Hudala
Gogolin, ul. Spacerowa 13a/10
tel.: 606 830 142, e-mail: btd.elektro@op.pl

Branża: ELEKTRYCZNA	*Treść rysunku:* RZUT PARTERU - INSTALACJA SAP		
Temat:	MODERNIZACJA, PRZEBUDOWA I ROZBUDOWA GMINNEGO OŚRODKA KULTURY W TARNOWIE OPOLSKIM		
Inwestor:	GMINNY OŚRODEK KULTURY W TARNOWIE OPOLSKIM OŚ. ZAKŁADOWE 7, 46-050 TARNÓW OPOLSKI	*Skala:* 1:100	*Numer rysunku:* E11
Adres budowy:	TARNÓW OPOLSKI, OS. ZAKŁADOWE 7 DZ. NR. 1017/3, k.m. 3, obręb: Tarnów Opolski	*Data:* Marzec 2026r.	
Projektował:	mgr inż. Tomasz Hudala	*Numer uprawnień:* OPL/0699/PWOE/11	*Podpis:*