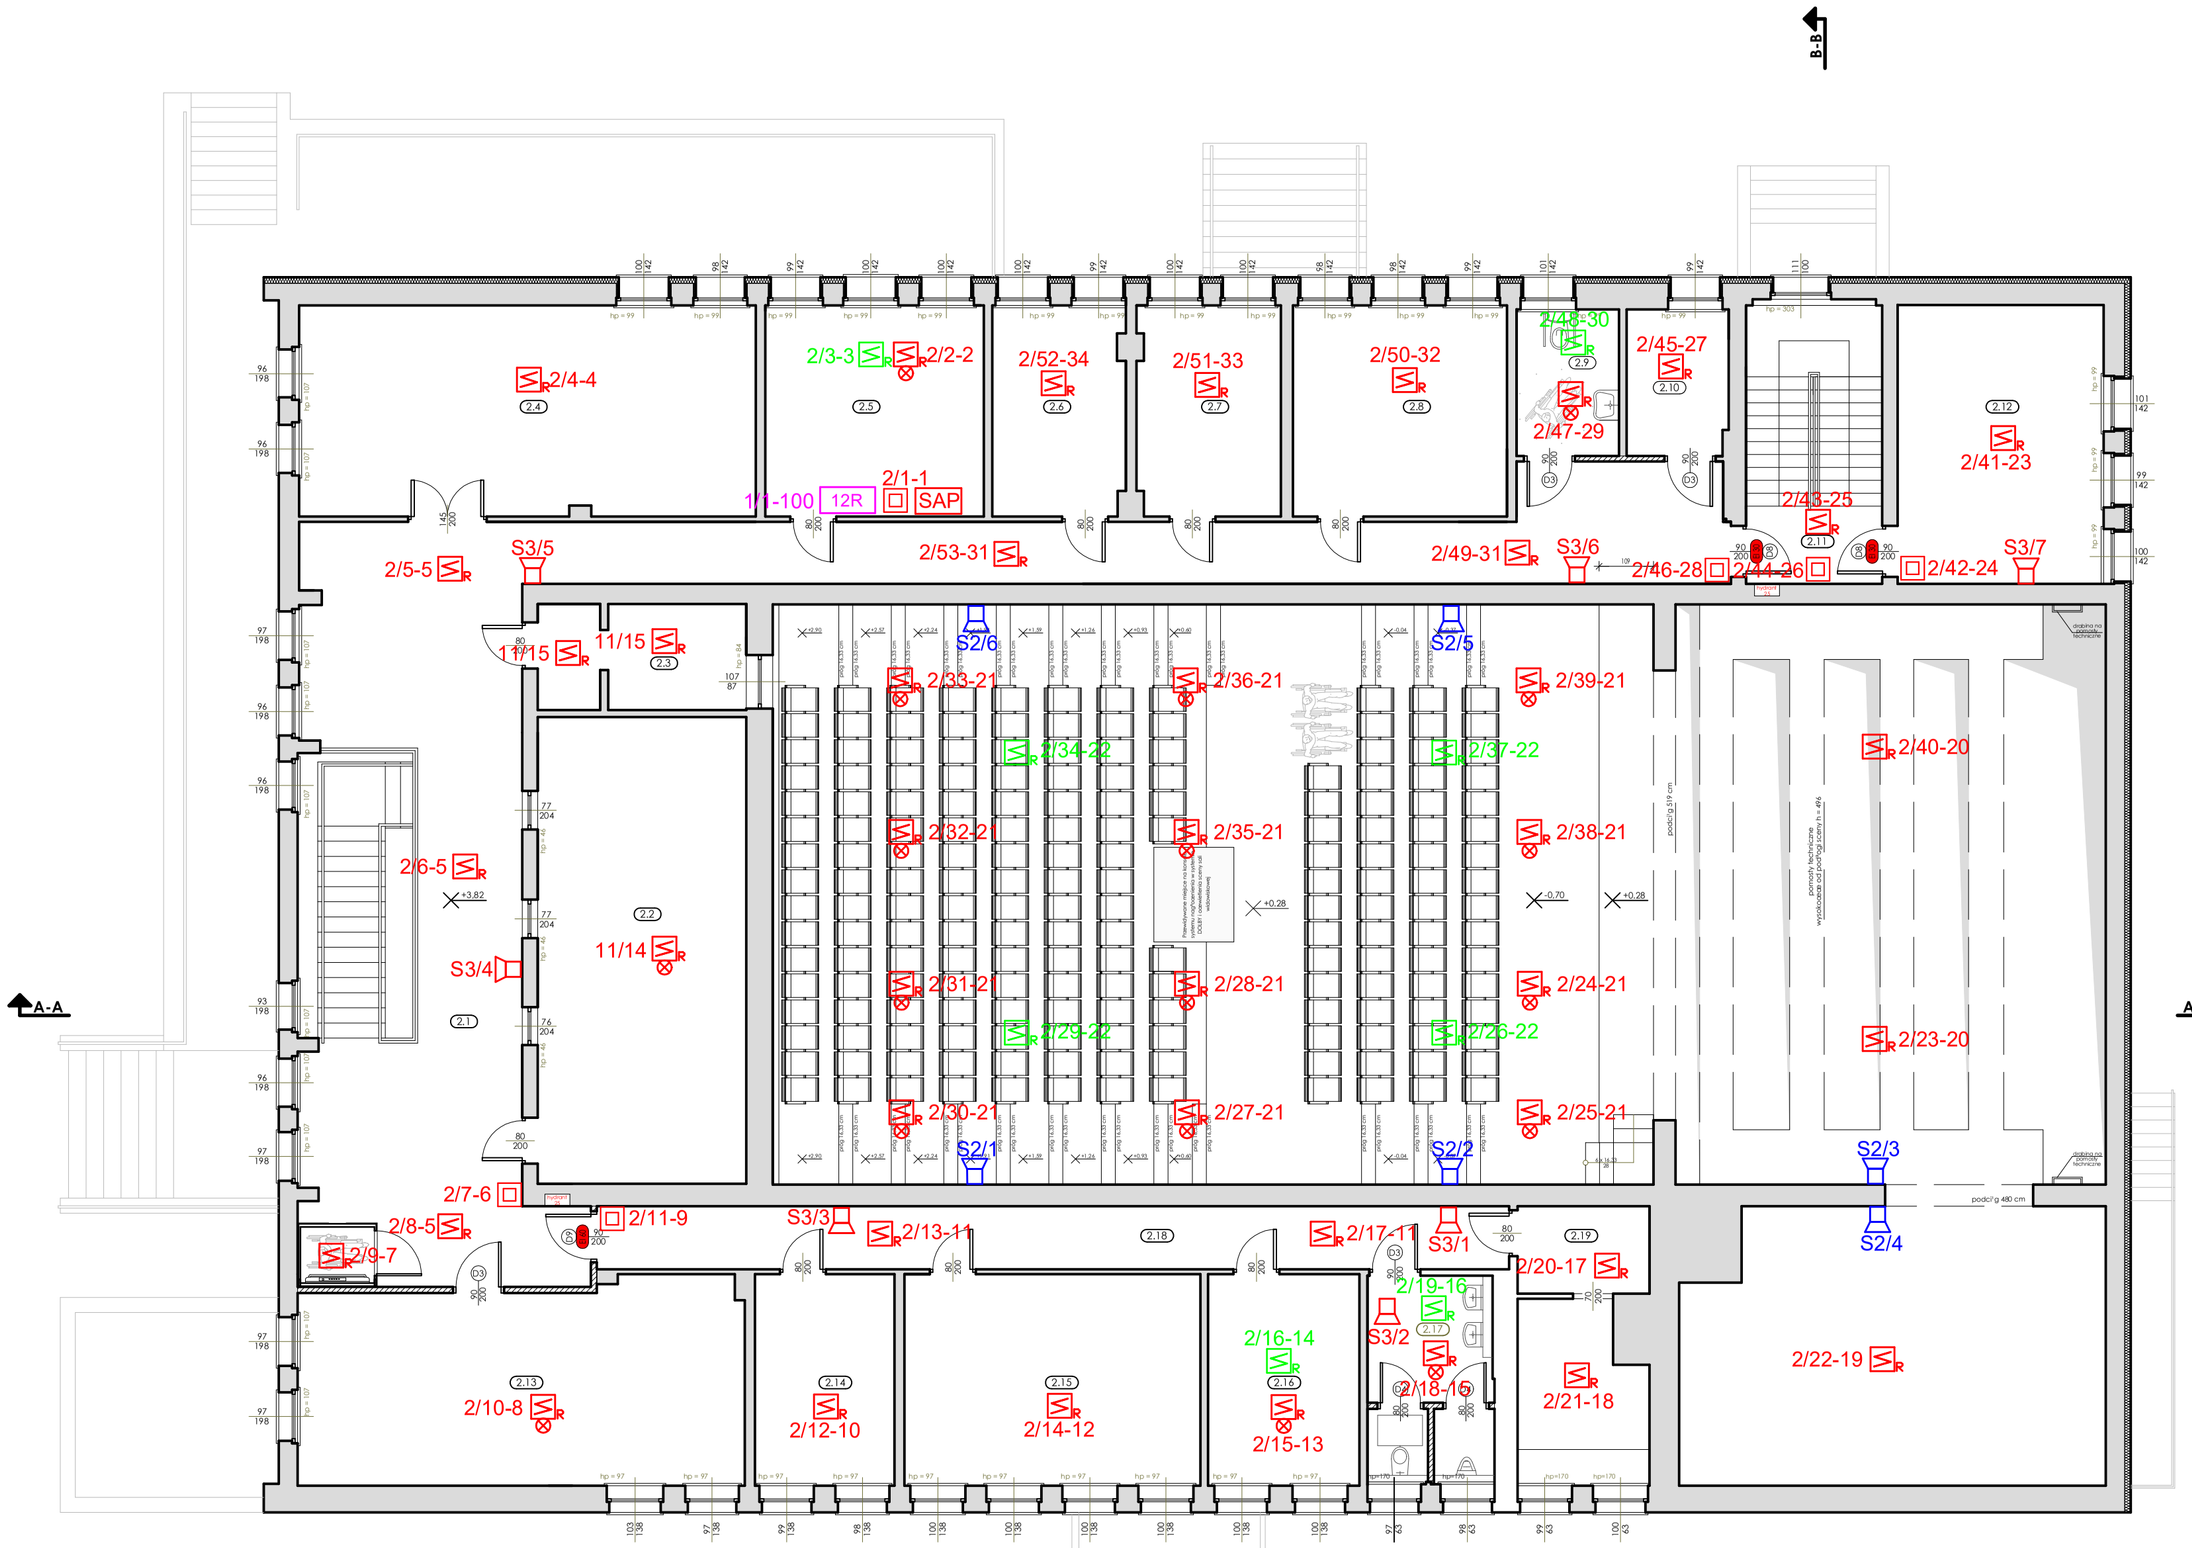

Zestawienie pomieszczeń RZUT PIĘTRA

NR POM.	NAZWA POMIESZCZENIA	POSADZKA	POW. U˙YTKOWA
2.1	Hall + komunikacja	kafle ceramiczne	103,02 m²
2.2	Pracownia artystyczna	kafle ceramiczne	38,90 m²
2.3	Kabina operatora	kafle ceramiczne	8,63 m²
2.4	Sala lekcyjna	wykładzina PCV	38,52 m²
2.5	Biuro	wykładzina PCV	18,44 m²
2.6	Biuro	wykładzina PCV	11,08 m²
2.7	Biuro	wykładzina PCV	12,03 m²
2.8	Biuro	wykładzina PCV	18,06 m²
2.9	WC damski + NP	kafle ceramiczne	6,00 m²
2.10	Pom. gospodarcze	kafle ceramiczne	5,91 m²
2.11	Klatka schodowa	kafle ceramiczne	15,15 m²
2.12	Sala lekcyjna	wykładzina PCV	22,98 m²
2.13	Sala informatyczna	wykładzina PCV	35,62 m²
2.14	Biuro	wykładzina PCV	11,80 m²
2.15	Biuro	wykładzina PCV	25,04 m²
2.16	Biuro	wykładzina PCV	12,80 m²
2.17	WC męski	kafle ceramiczne	10,21 m²
2.18	Komunikacja	kafle ceramiczne	22,98 m²
2.19	Pom. sprzątaczki	kafle ceramiczne	13,60 m²
		RAZEM	432,77 m²

12R	MODUŁ 12 WYJŚĆ NP. eBK 12R
SAP	CENTRALA POŻAROWA 2 PĘTLE ADRESOWALNE NP. ESSER IQ8 CONTROL C
S/R	CZUJKA WIELOSENSOROWA (OPT-TEMP) NP. O2T IQ8Quad - SUFIT PODWIESZANY
S/R	CZUJKA WIELOSENSOROWA (OPT-TEMP) NP. O2T IQ8Quad - STROP WŁAŚCIWY
	RĘCZNY OSTRZEGACZ POŻARU NP. ROP IQ8
	ZEWNĘTRZNY WSKAŹNIK ZADZIAŁANIA CZUJKI
	SYGNALIZATOR AKUSTYCZNY NP. ROLP/sv/R/D WRAZ Z PUSZKĄ AWOZ-125 S
	SYGNALIZATOR AKUSTYCZNO-OPTYCZNY NP. ROLP-R-LX-W-RF WRAZ Z PUSZKA AWOZ-125 S
1/11-11	NR PĘTLI/NR URZĄDZENIA NA PĘTLI-NR GRUPY
S4/1	NUMER LINII SYGNALIZATORÓW/NR SYGNALIZATORA NA LINII

UWAGA!!

Użyte w projekcie nazwy własne materiałów bądź producentów mają jedynie charakter przykładowy. Dopuszczalne jest stosowanie rozwiązań równoważnych, które spełniają wszystkie wymagania techniczne i funkcjonalne wymienione w opracowaniu.

Wszystkie urządzenia należy łączyć zgodnie z ich instrukcją.

Okablowanie pomiędzy urządzeniami prowadzić zgodnie ze schematem ideowym.

Przewody tej samej pętli należy prowadzić niezależnymi trasami.

Przewody instalacji sygnalizacji pożaru należy prowadzić w bruzdach wykutych w ścianach i sufitach lub w dedykowanych poziomych i pionowych trasach kablowych.

Przewody PH90 należy montować na certyfikowanych trasach kablowych lub przy użyciu certyfikowanych uchwytów oraz certyfikowanych kotew.

Wszystkie zastosowane urządzenia muszą posiadać aktualne dopuszczenie do obrotu w formie aprobat technicznych, certyfikatów lub deklaracji zgodności i muszą być zastosowane zgodnie z ich przeznaczeniem.

Ostateczną lokalizację urządzeń na etapie realizacji należy uzgodnić z przedstawicielem Inwestora.

Montaż oraz uruchomienie systemu należy przeprowadzić zgodnie z DTR producenta urządzeń przez wykwalifikowane osoby z odpowiednimi uprawnieniami.

Kolorystykę czujek pożarowych na sufitach w pomieszczeniach reprezentacyjnych należy uzgodnić z Inwestorem.

Lista sterowań oraz typy przewodów zgodnie z załącznikiem 1.

Typy i rodzaje sygnałów monitorujących i sterujących należy uzgodnić międzybranżowo na etapie wykonawstwa.

BTD ELEKTRO - Tomasz Hudala
Gogolin, ul. Spacerowa 13a/10
tel.: 606 830 142, e-mail: btd.elektro@op.pl

Branża: ELEKTRYCZNA	Treść rysunku: RZUT PIĘTRA - INSTALACJA SAP		
Temat:	MODERNIZACJA, PRZEBUDOWA I ROZBUDOWA GMINNEGO OŚRODKA KULTURY W TARNOWIE OPOLSKIM		
Inwestor:	GMINNY OŚRODEK KULTURY W TARNOWIE OPOLSKIM OŚ. ZAKŁADOWE 7, 46-050 TARNÓW OPOLSKI	Skala: 1:100	Numer rysunku: E12
Adres budowy:	TARNÓW OPOLSKI, OS. ZAKŁADOWE 7 DZ. NR. 1017/3, k.m. 3, obręb: Tarnów Opolski	Data: Marzec 2026r.	
Projektował:	mgr inż. Tomasz Hudala	Numer uprawnień: OPL/0699/PWOE/11	Podpis: