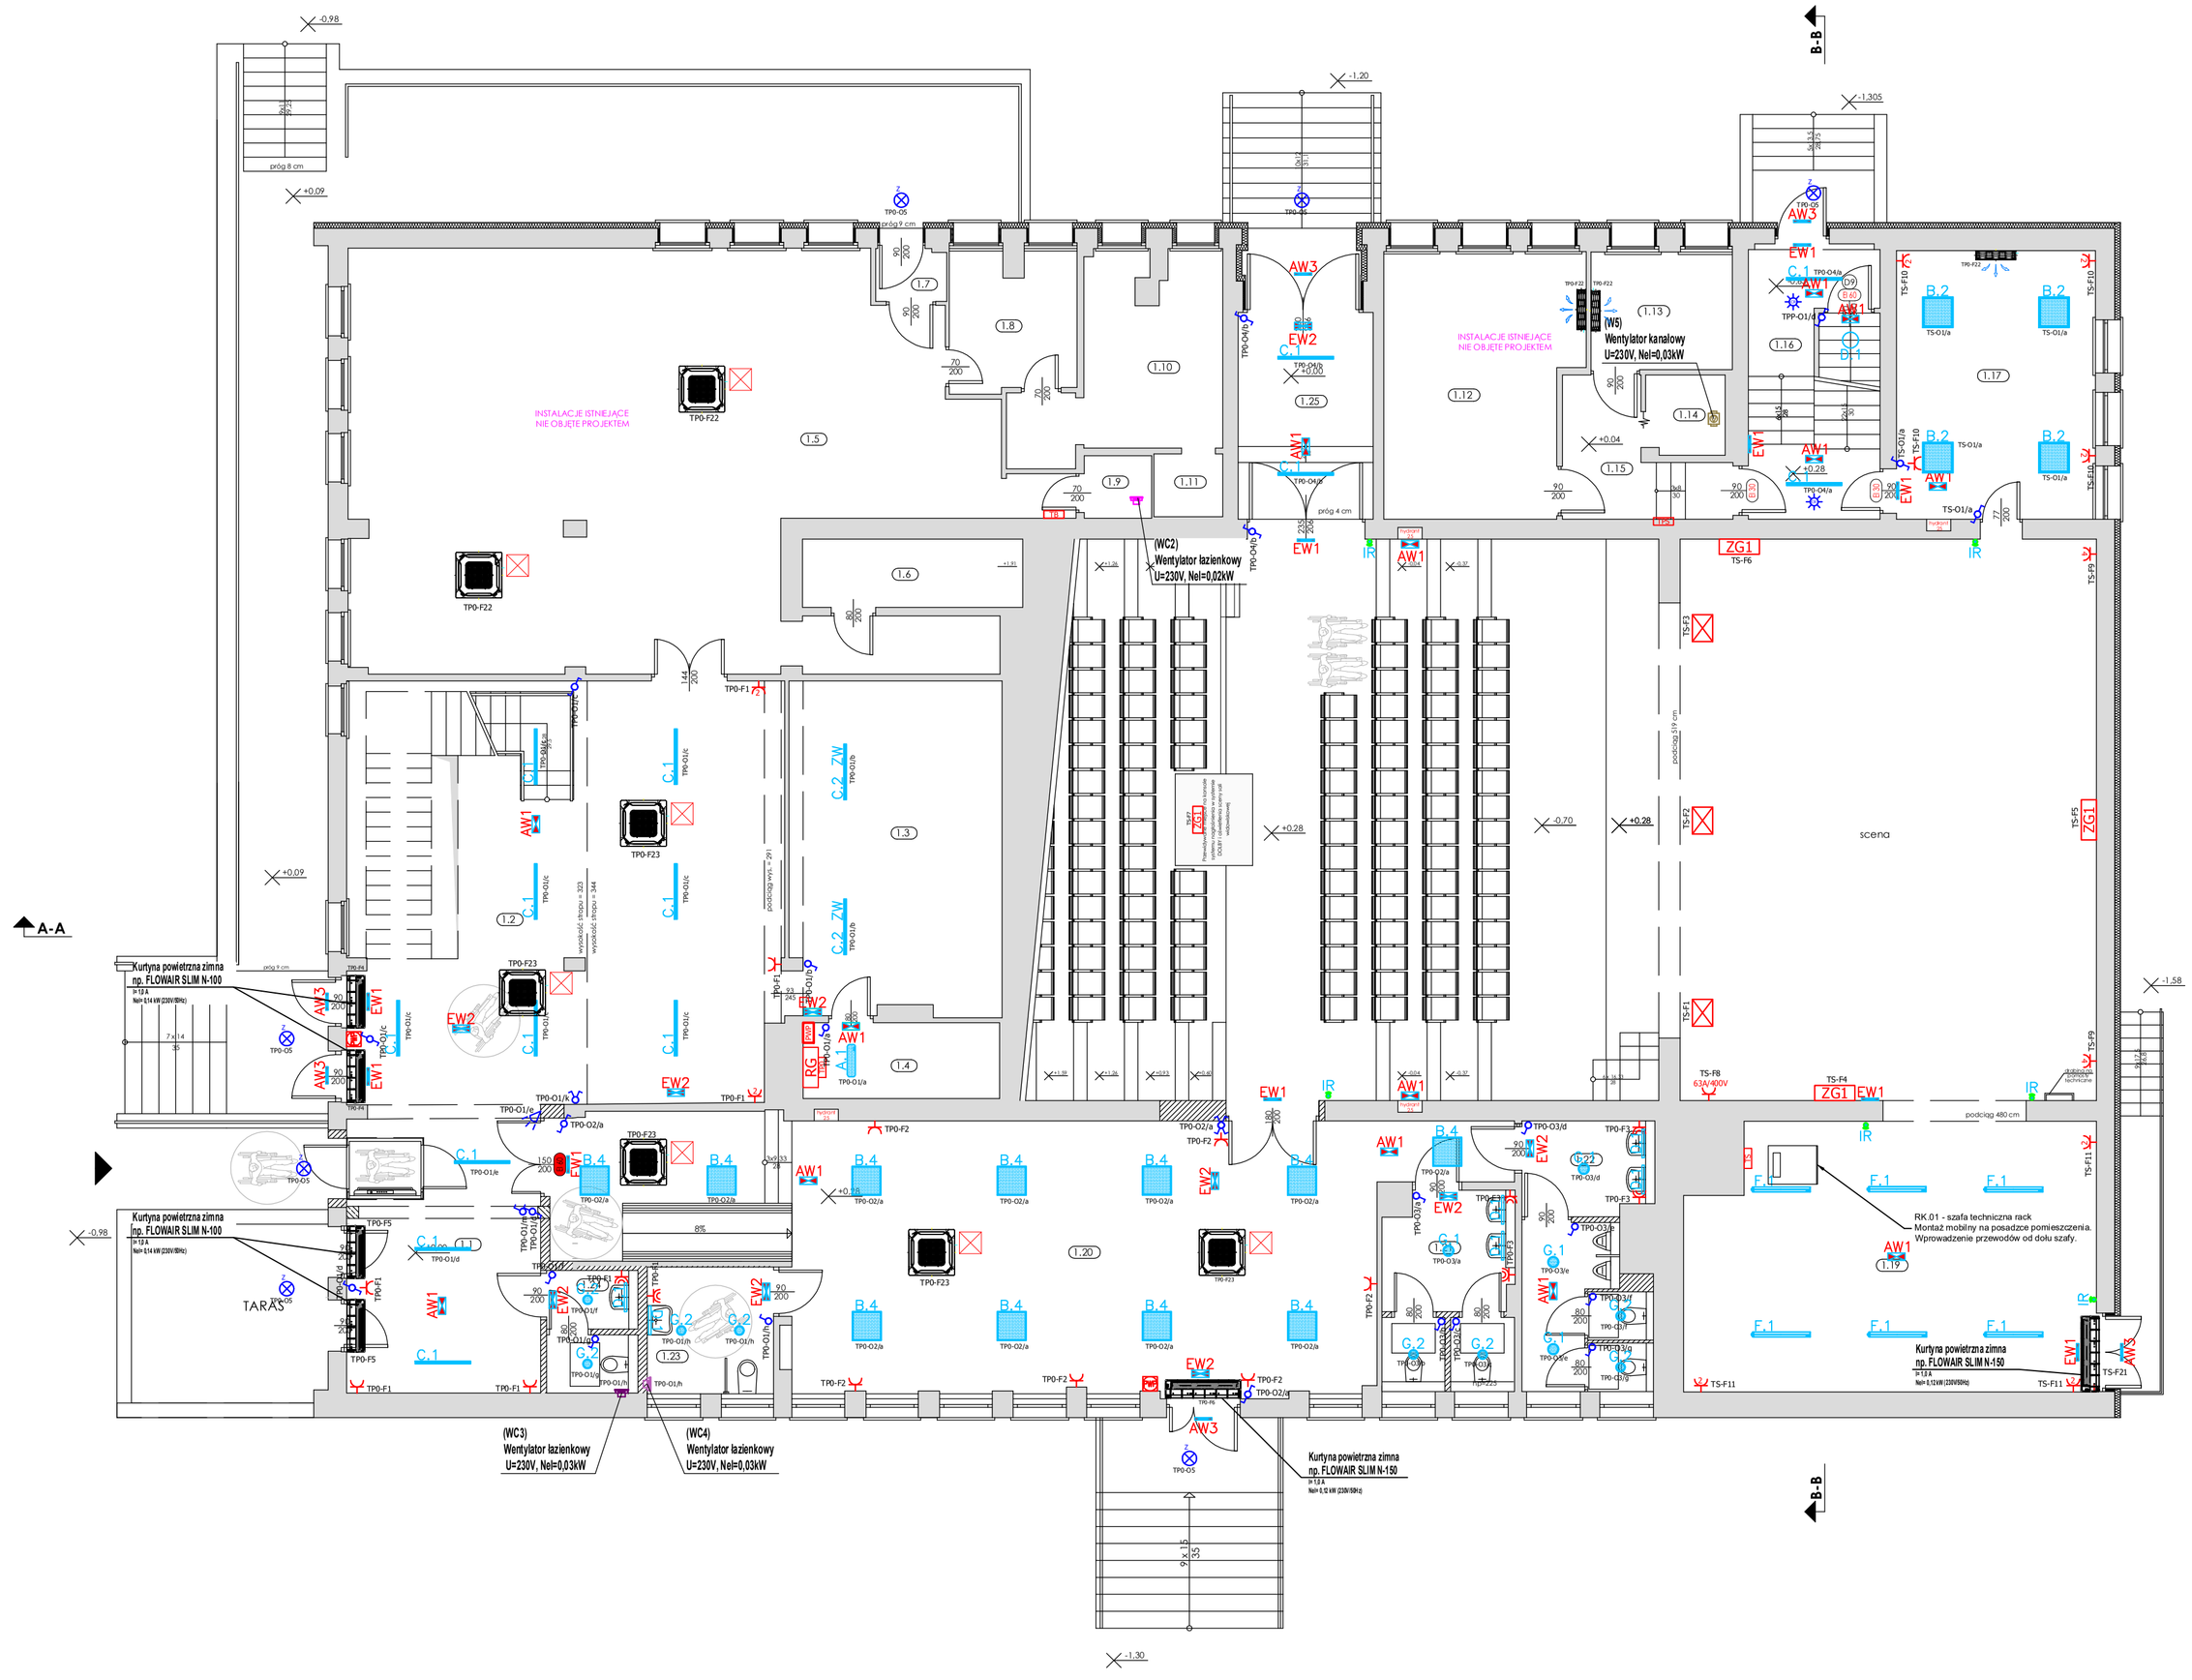

Zestawienie pomieszczeń RZUT PARTERU

NR POM.	NAZWA POMIESZCZENIA	POSADZKA	POW. UŻYTKOWA
1.1	Przedsionek	kafle ceramiczne	23,79 m²
1.2	Hall	kafle ceramiczne	78,51 m²
1.3	Szatnia	kafle ceramiczne	29,89 m²
1.4	Tablica rozdzielcza	posadzka betonowa	6,37 m²
1.5	Biblioteka	kafle ceramiczne	105,10 m²
1.6	Pom. pomocnicze	kafle ceramiczne	6,42 m²
1.7	Przedsionek	kafle ceramiczne	1,60 m²
1.8	Pom. pomocnicze	kafle ceramiczne	7,46 m²
1.9	WC	kafle ceramiczne	1,79 m²
1.10	Pom. pomocnicze	kafle ceramiczne	13,68 m²
1.11	Pom. pomocnicze	kafle ceramiczne	1,85 m²
1.12	Biuro	kafle ceramiczne	21,21 m²
1.13	Biuro	kafle ceramiczne	7,10 m²
1.14	Pom. pomocnicze	kafle ceramiczne	2,68 m²
1.15	Komunikacja	kafle ceramiczne	7,05 m²
1.16	Klatka schodowa	lastriko	15,44 m²
1.17	Garderoba	parkiet	22,81 m²
1.18	Sala kinowa + scena	parkiet/deska drewniana	304,68 m²
1.19	Kieszeń sceny	deska drewniana	45,77 m²
1.20	Hall	parkiet/lastriko	87,82 m²
1.21	WC damski	kafle ceramiczne	10,69 m²
1.22	WC męski	kafle ceramiczne	13,72 m²
1.23	WC niepełnosprawni	kafle ceramiczne	7,05 m²
1.24	WC damski	kafle ceramiczne	4,64 m²
1.25	Przedsionek	lastriko	11,91 m²
		RAZEM	**839,03 m²**

BTD ELEKTRO - Tomasz Hudala
Gogolin, ul. Spacerowa 13a/10
tel.: 606 830 142, e-mail: btd.elektro@op.pl

Branża: ELEKTRYCZNA	*Treść rysunku:* RZUT PARTERU		
Temat:	MODERNIZACJA, PRZEBUDOWA I ROZBUDOWA GMINNEGO OŚRODKA KULTURY W TARNOWIE OPOLSKIM		
Inwestor:	GMINNY OŚRODEK KULTURY W TARNOWIE OPOLSKIM OŚ. ZAKŁADOWE 7, 46-050 TARNÓW OPOLSKI	*Skala:* 1:100	*Numer rysunku:* E2
Adres budowy:	TARNÓW OPOLSKI, OS. ZAKŁADOWE 7 DZ. NR. 1017/3, k.m. 3, obręb: Tarnów Opolski	*Data:* Marzec 2026r.	
Projektował:	mgr inż. Tomasz Hudala	*Numer uprawnień:* OPL/0699/PWOE/11	*Podpis:*