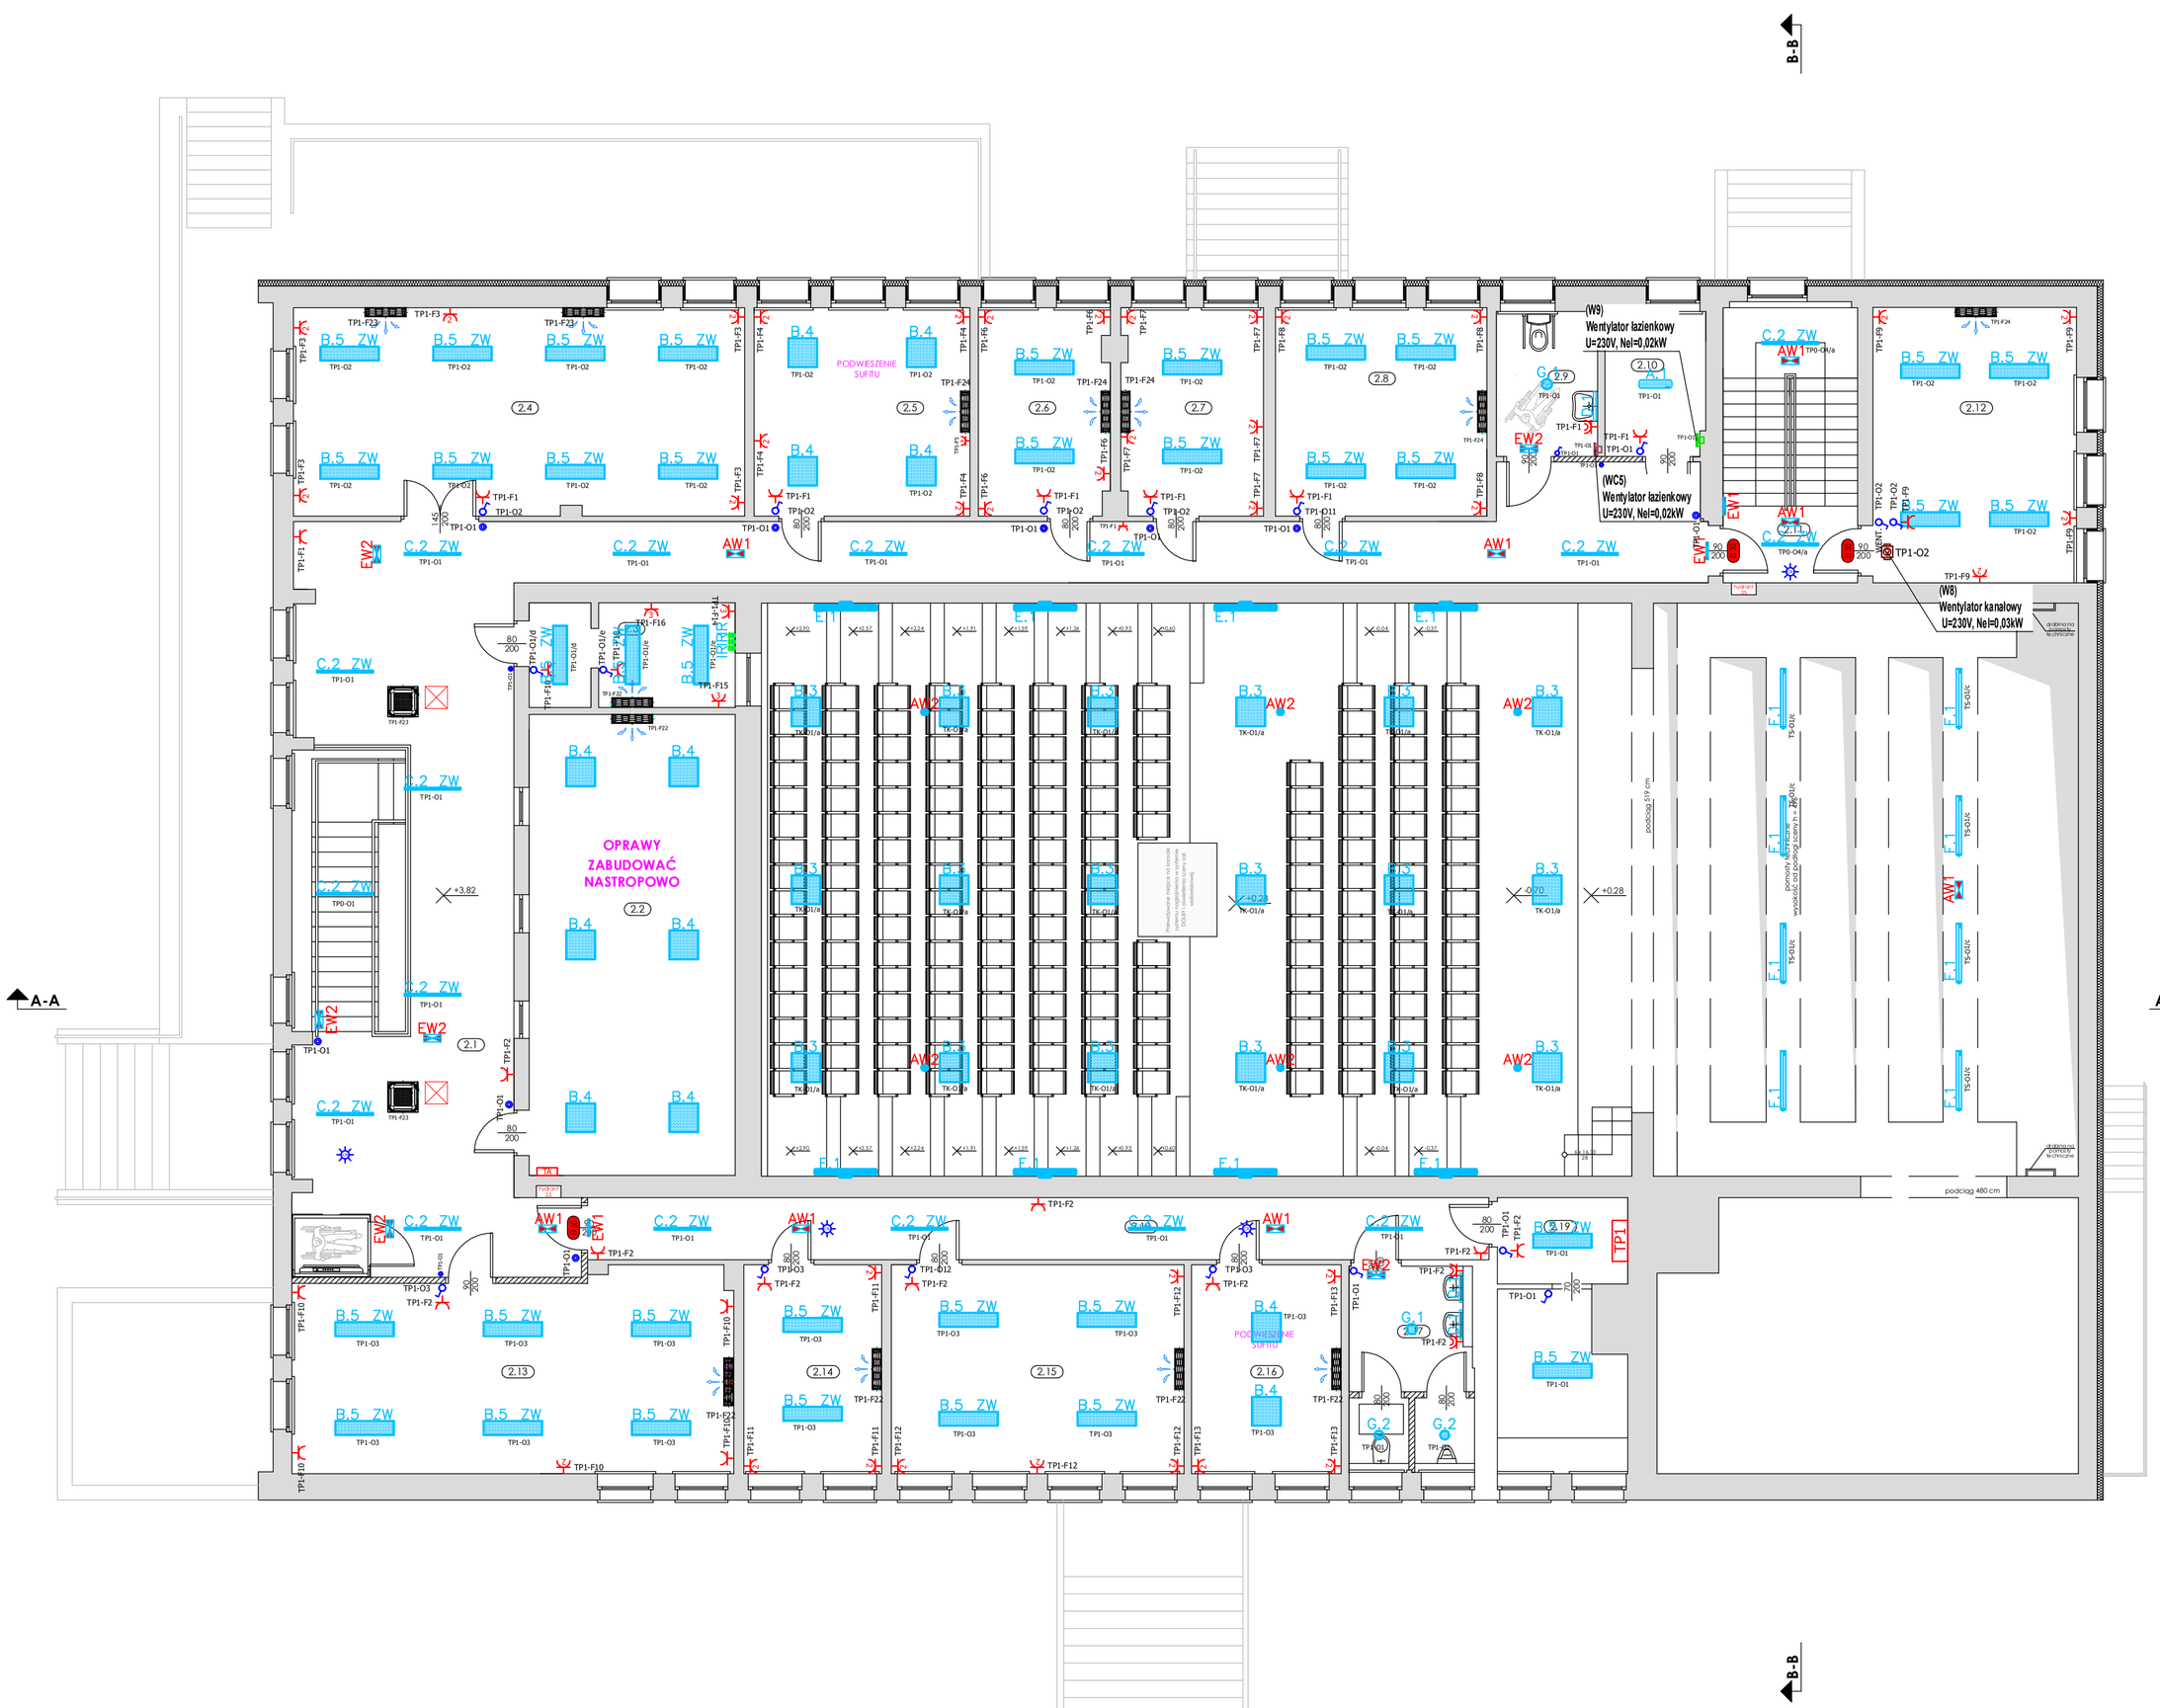

Zestawienie pomieszczeń RZUT PIĘTRA

NR POM.	NAZWA POMIESZCZENIA	POSADZKA	POW. UŻYTKOWA
2.1	Hall + komunikacja	kafle ceramiczne	105,02 m²
2.2	Pracownia artystyczna	kafle ceramiczne	38,90 m²
2.3	Kabina operatora	kafle ceramiczne	8,63 m²
2.4	Sala lekcyjna	wykładzina PCV	38,52 m²
2.5	Biuro	wykładzina PCV	18,44 m²
2.6	Biuro	wykładzina PCV	11,08 m²
2.7	Biuro	wykładzina PCV	12,03 m²
2.8	Biuro	wykładzina PCV	18,06 m²
2.9	WC damski + NP	kafle ceramiczne	6,00 m²
2.10	Pom. gospodarcze	kafle ceramiczne	5,91 m²
2.11	Klatka schodowa	kafle ceramiczne	15,15 m²
2.12	Sala lekcyjna	wykładzina PCV	22,98 m²
2.13	Sala informatyczna	wykładzina PCV	35,62 m²
2.14	Biuro	wykładzina PCV	11,80 m²
2.15	Biuro	wykładzina PCV	25,04 m²
2.16	Biuro	wykładzina PCV	12,80 m²
2.17	WC męski	kafle ceramiczne	10,21 m²
2.18	Komunikacja	kafle ceramiczne	22,98 m²
2.19	Pom. sprzątaczki	kafle ceramiczne	13,60 m²
	RAZEM		432,77 m²

LEGENDA:



BTD ELEKTRO - Tomasz Hudala
Gogolin, ul. Spacerowa 13a/10
tel.: 606 830 142, e-mail: btd.elektro@op.pl

Branża: ELEKTRYCZNA	Treść rysunku: RZUT PIĘTRA		
Temat:	MODERNIZACJA, PRZEBUDOWA I ROZBUDOWA GMINNEGO OŚRODKA KULTURY W TARNOWIE OPOLSKIM		
Inwestor:	GMINNY OŚRODEK KULTURY W TARNOWIE OPOLSKIM OS. ZAKŁADOWE 7, 46-050 TARNÓW OPOLSKI	Skala: 1:100	Numer rysunku: E3
Adres budowy:	TARNÓW OPOLSKI, OS. ZAKŁADOWE 7 DZ. NR. 1017/3, k.m. 3, obręb: Tarnów Opolski	Data: Marzec 2026r.	
Projektował:	mgr inż. Tomasz Hudala	Numer uprawnień: OPL/0699/PWOE/11	Podpis: